




Muro doble compuesto por:  
Muro A: bloque de hormigón vibrado e=12cm trabado.  
Muro B: bloque de hormigón vibrado e=12cm trabado.  
Ambos muros sin separacion.  
Ambas caras: terminación bolseado

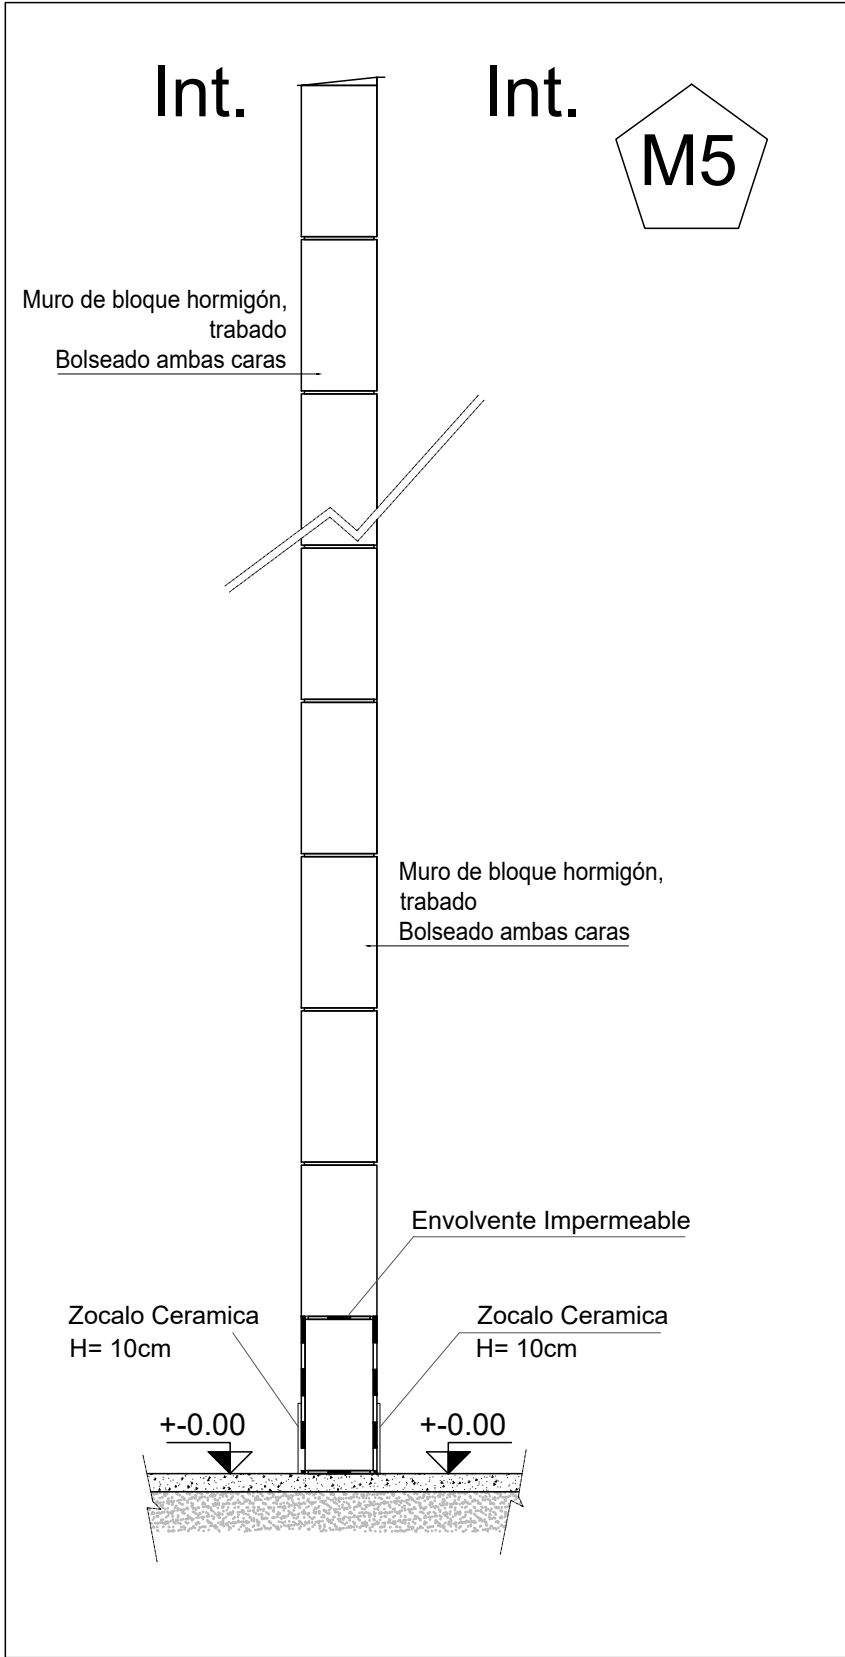


Muro simple compuesto por:  
- Bloque de hormigón vibrado e=12cm trabado,  
terminación: bolseado ambas caras

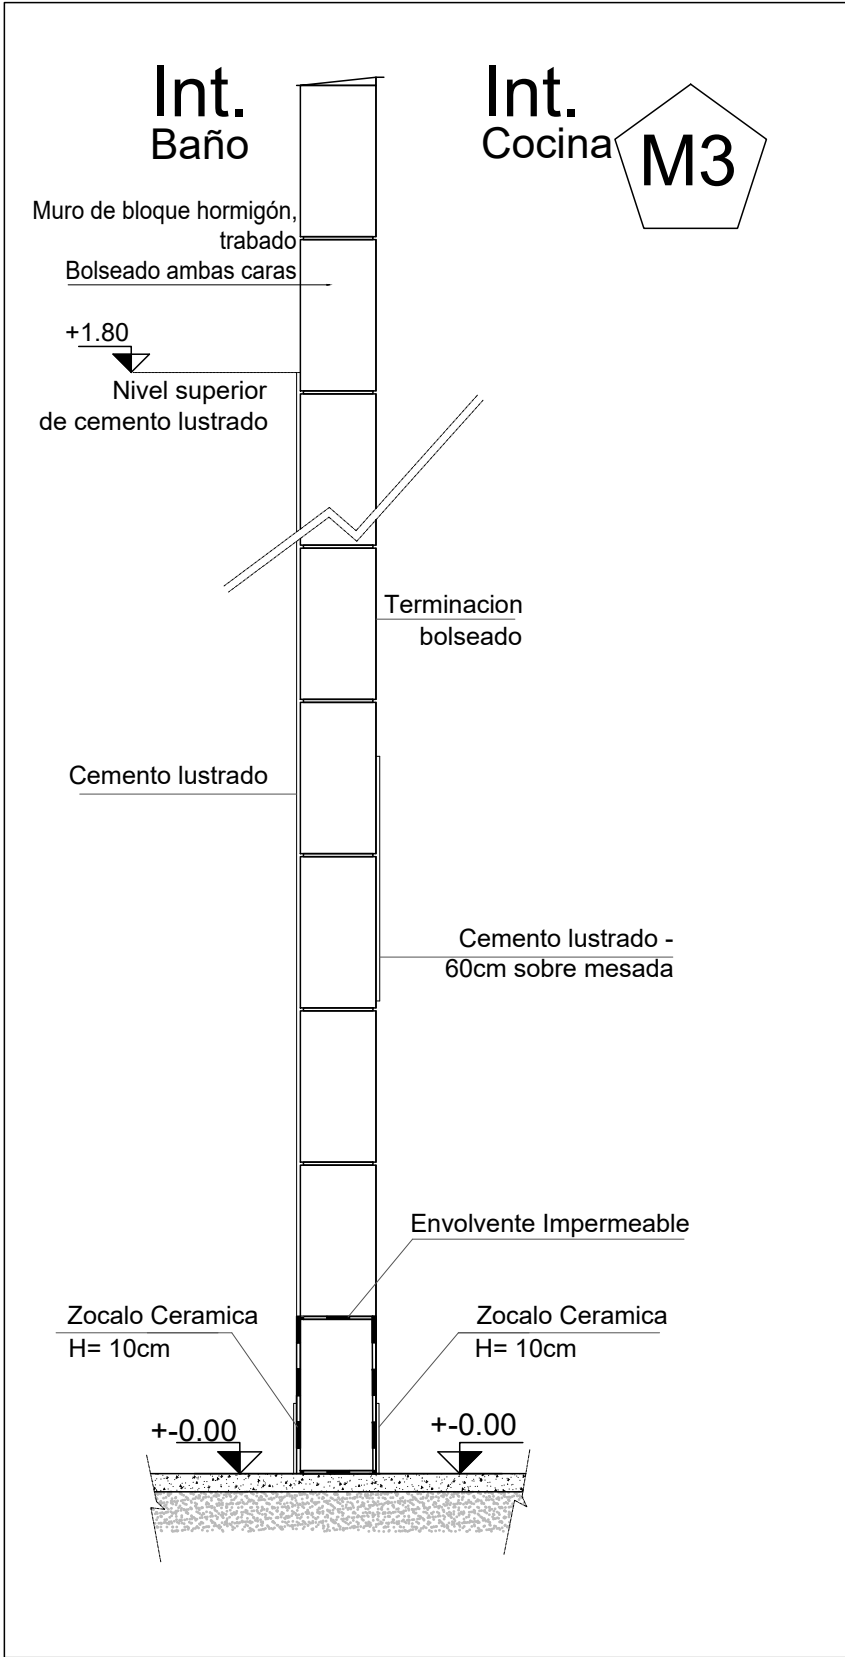

Muro simple compuesto por:  
- Bloque de hormigón vibrado e=12cm trabado  
Cara interior (Baño): Cemento lustrado hasta H=1.80m, resto terminación bolseado.  
Cara interior (Cocina): Cemento lustrado 60cm sobre mesada, resto terminacion bolseado

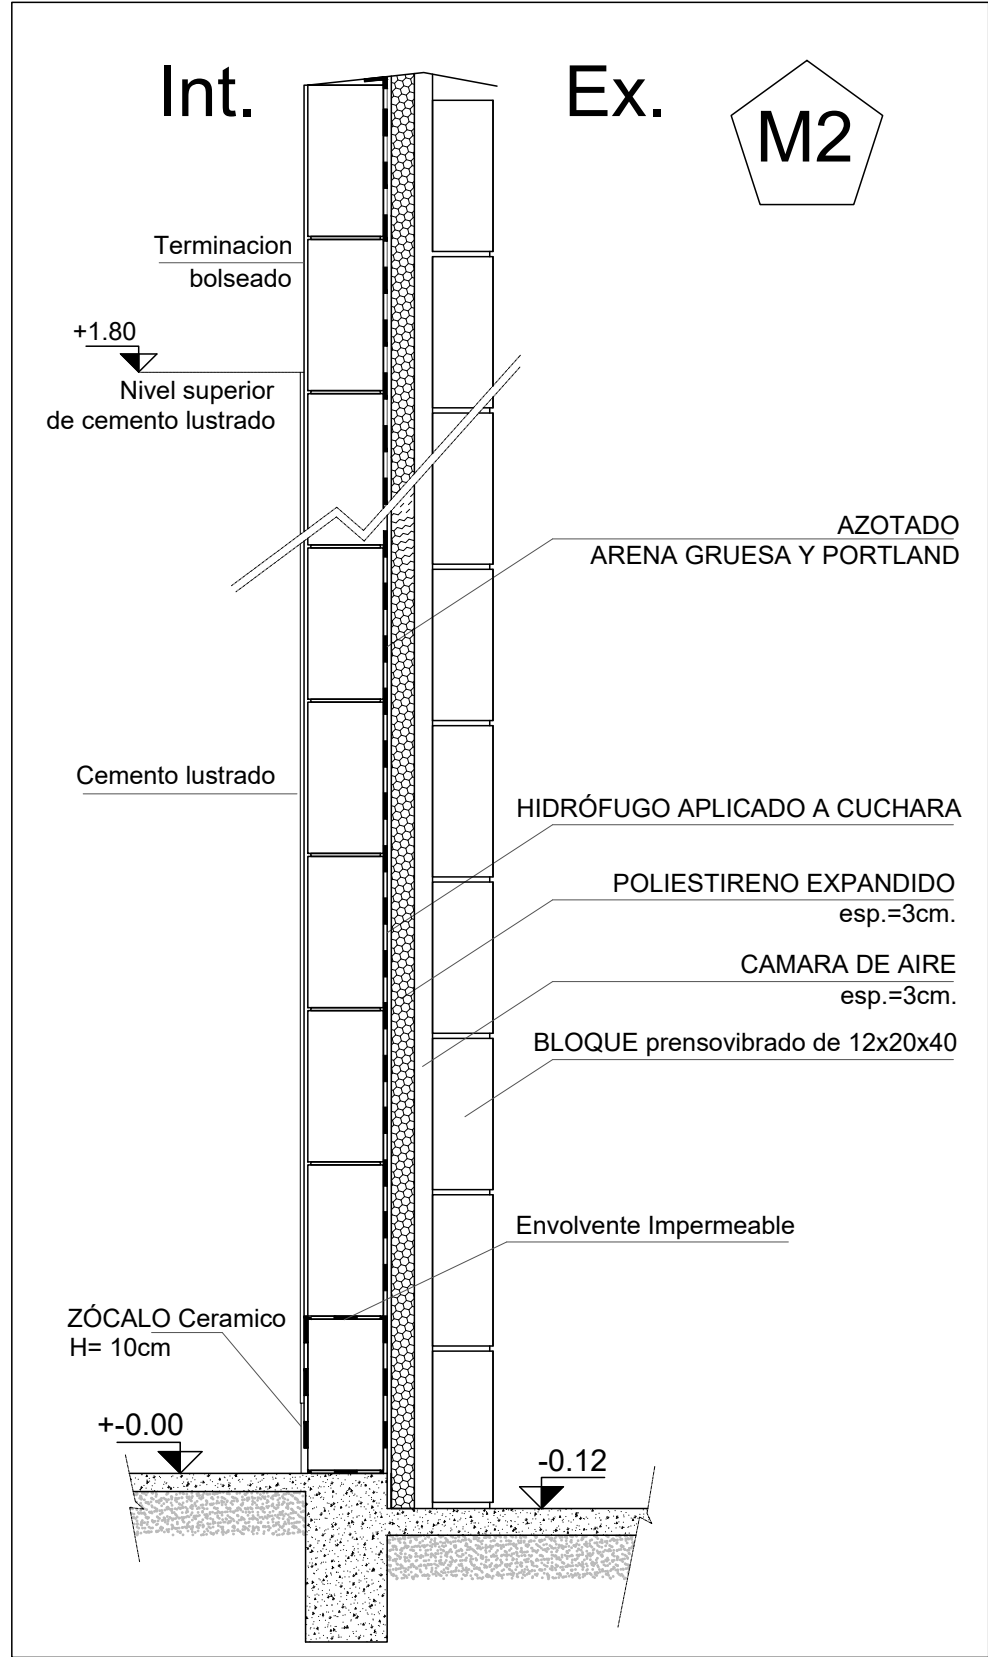



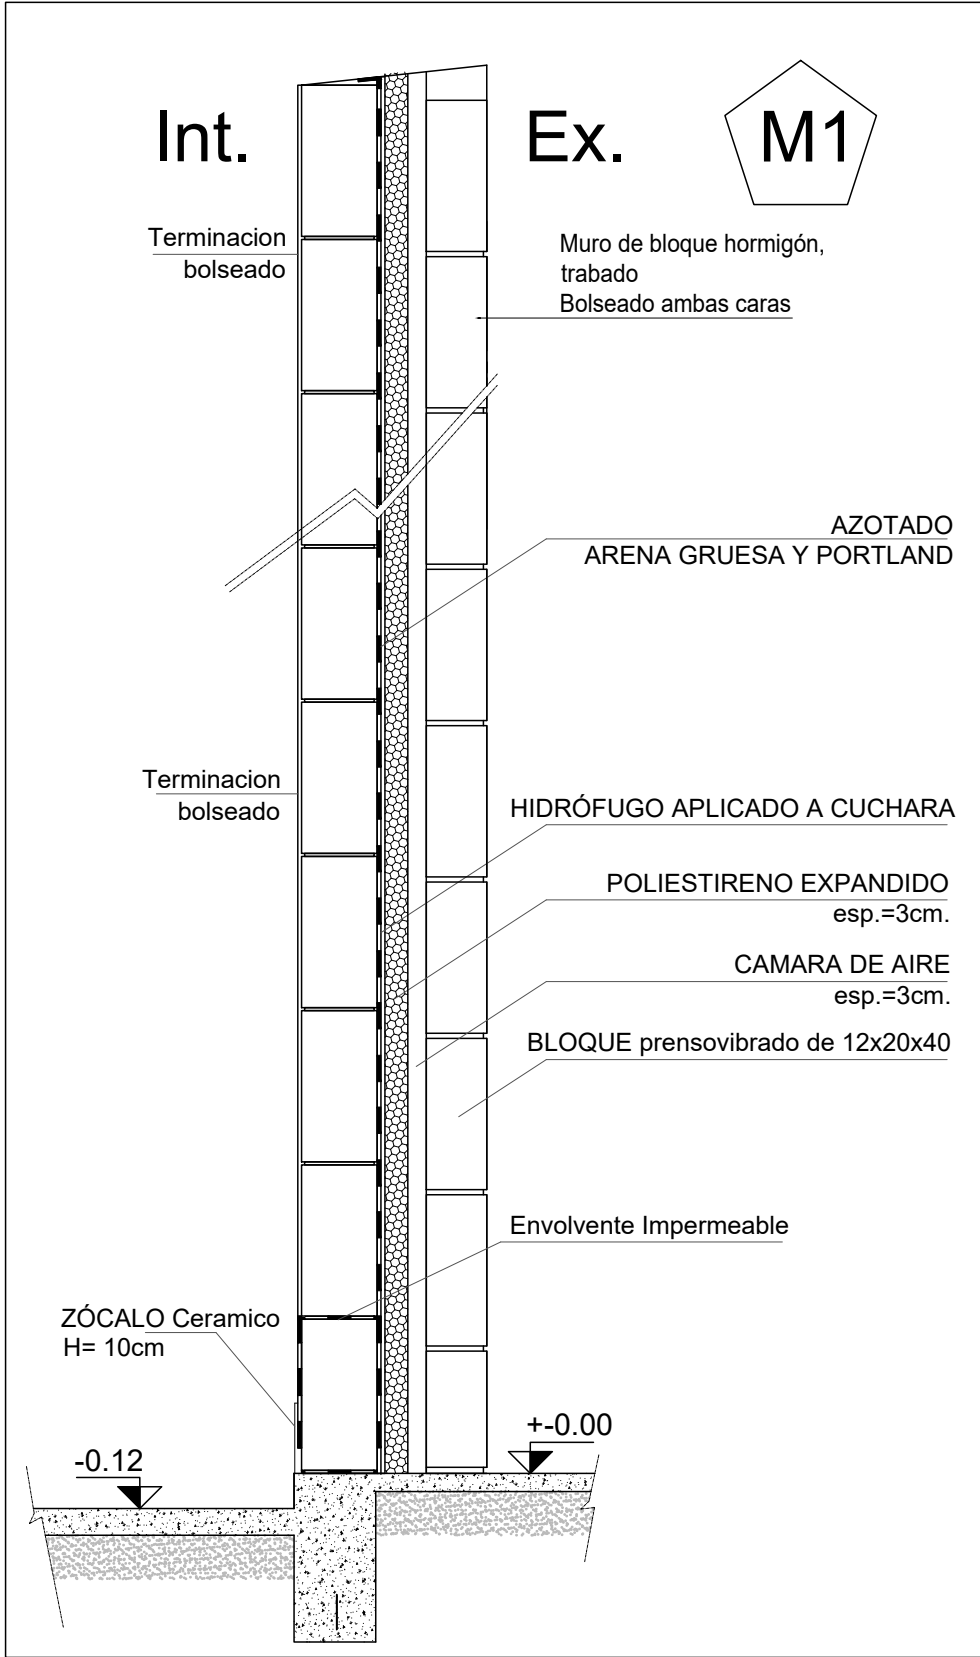

Muro doble compuesto por:  
- Muro interior bloque de hormigón vibrado e=12cm trabado  
Cara interior (Baño): Cemento lustrado hasta H=1.80m, resto terminación bolseado  
Cara exterior: mortero de arena y portland c/hidrófugo 3x1x $\frac{1}{10}$  emulsión asfáltica, 2 manos  
placas de poliestireno expandido, e=3cm  
- Cámara de aire  
- Revestimiento exterior bloque de hormigón vibrado e=8cm, trabado, terminación bolseado



Muro doble compuesto por:  
- Muro interior bloque de hormigón vibrado e=12cm trabado  
Cara interior: terminación bolseado  
Cara exterior: mortero de arena y portland c/hidrófugo 3x1x $\frac{1}{10}$  emulsión asfáltica, 2 manos  
placas de poliestireno expandido, e=3cm  
- Cámara de aire  
- Revestimiento exterior bloque de hormigón vibrado e=8cm, trabado, terminación bolseado

## DETALLE DE MUROS

### Esc. 1:50

 <div>Ministerio de Vivienda y Ordenamiento Territorial</div>		 <div>Dirección Nacional de Integración Social y Urbana</div>	 <div>avanzar CONSTRUYENDO FUTURO</div>	 <div>Intendencia de Maldonado CONSTRUYENDO FUTURO</div>	
Coejecutor: INTENDENCIA DE MALDONADO					
Plano: ALBAÑILERIA DETALLES CONSTRUCTIVOS DE MUROS					
Asentamiento:		LOS EUCALIPTUS - REALOJOS		Nº Plano:  VA03_4D	
Ubicación:		MALDONADO			
Escala:		1:50	Fecha:		11 de mayo de 2023
Técnico:		Mag. Arq. Donald Martins			Firma:
Firma:					
Equipo Técnico:					