



DETALLE INTEGRAL TIPO A

ESCALA 1:20

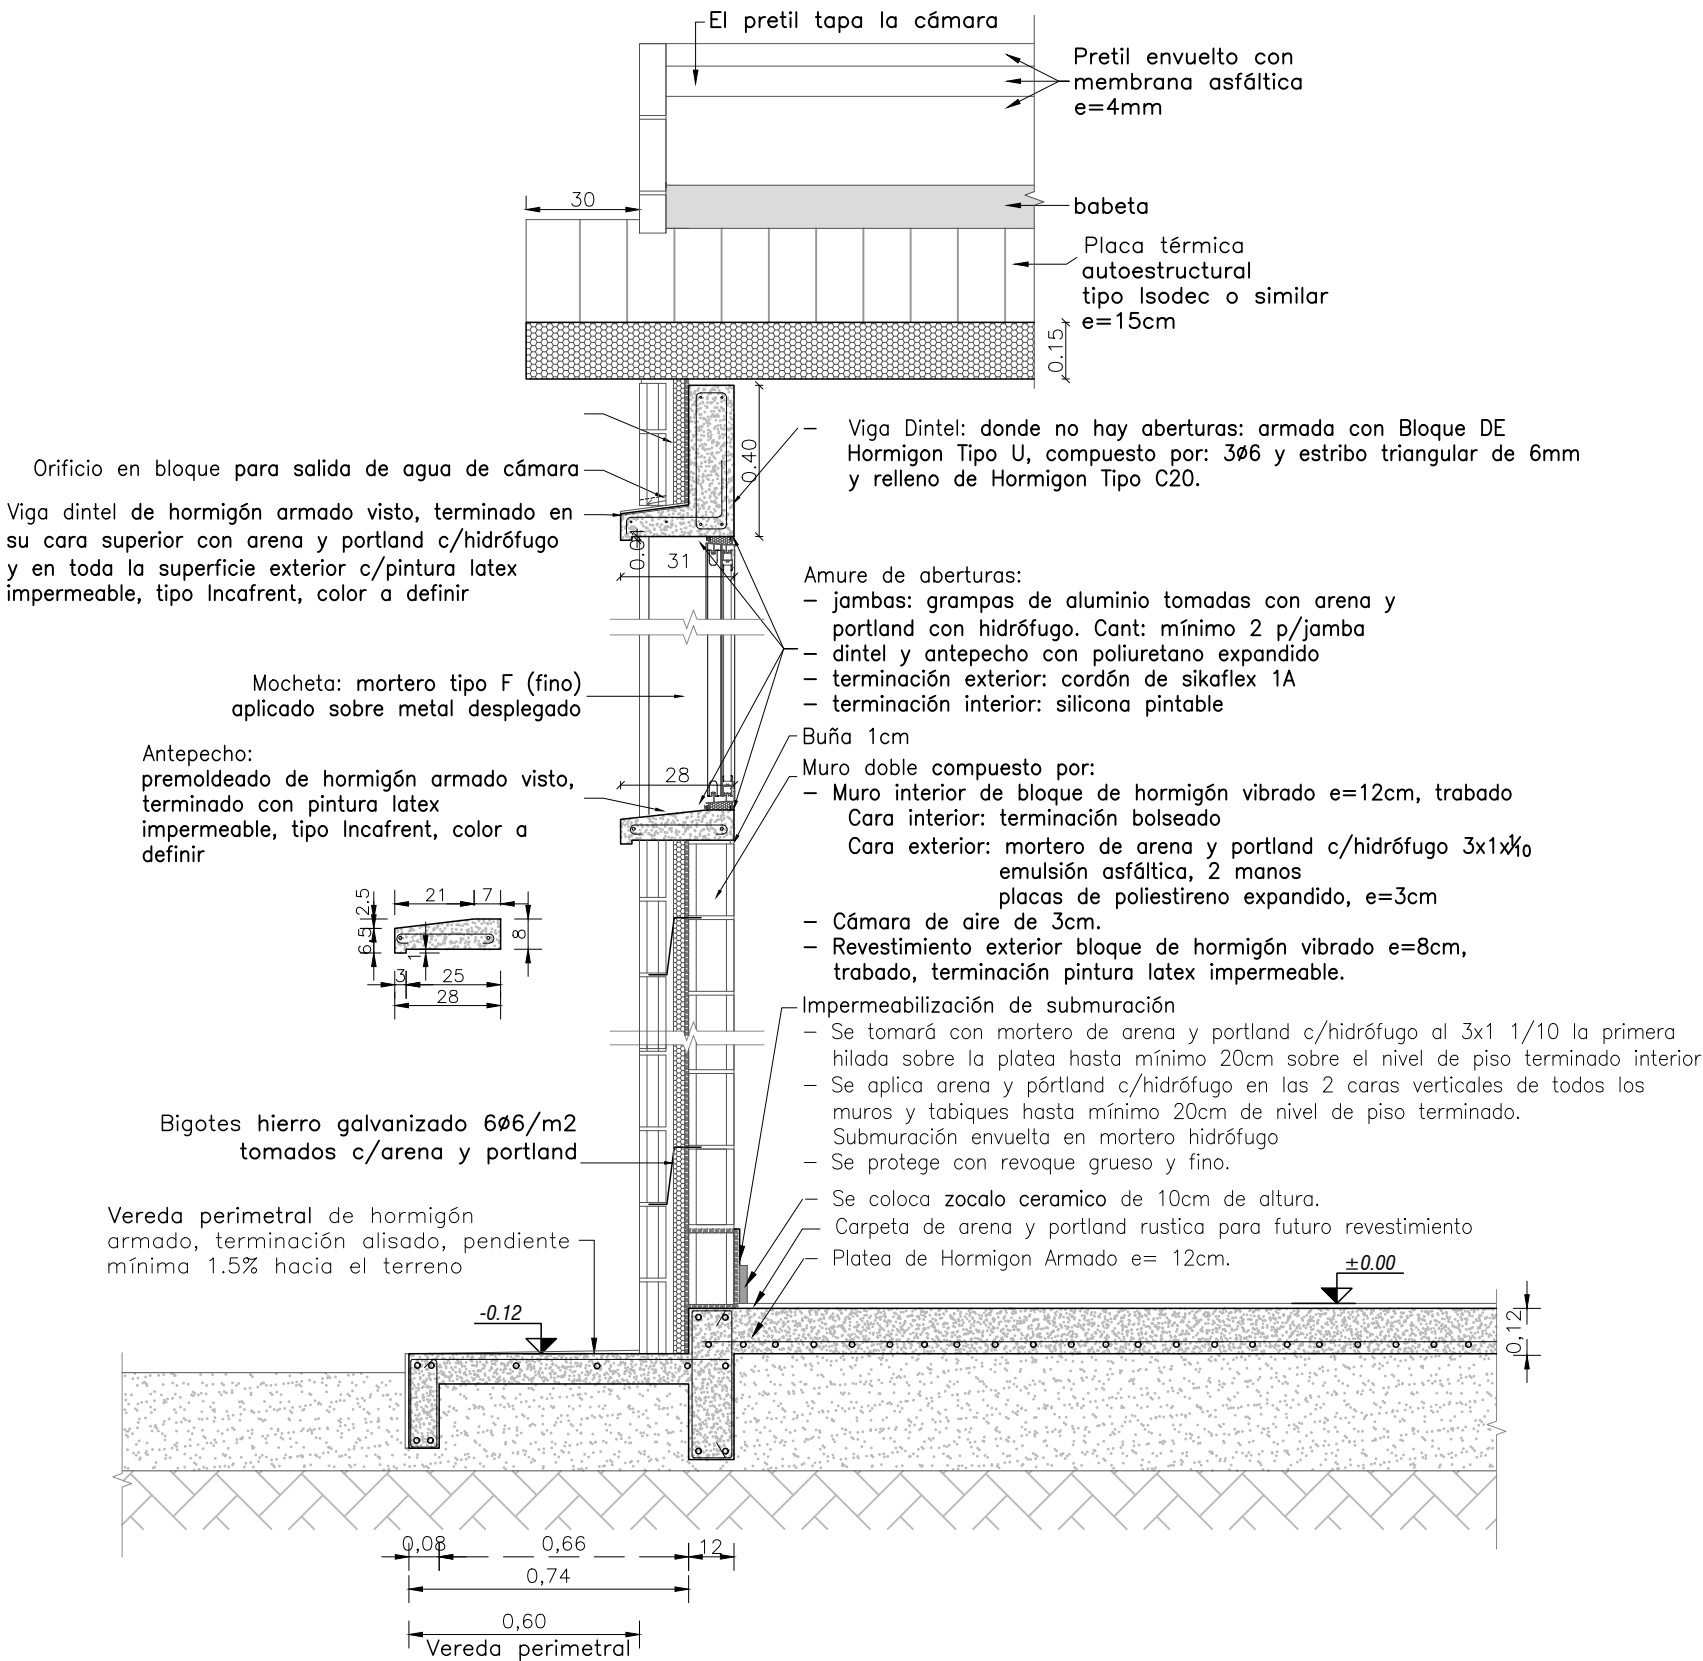

MESADA DE COCINA

ESCALA 1:20

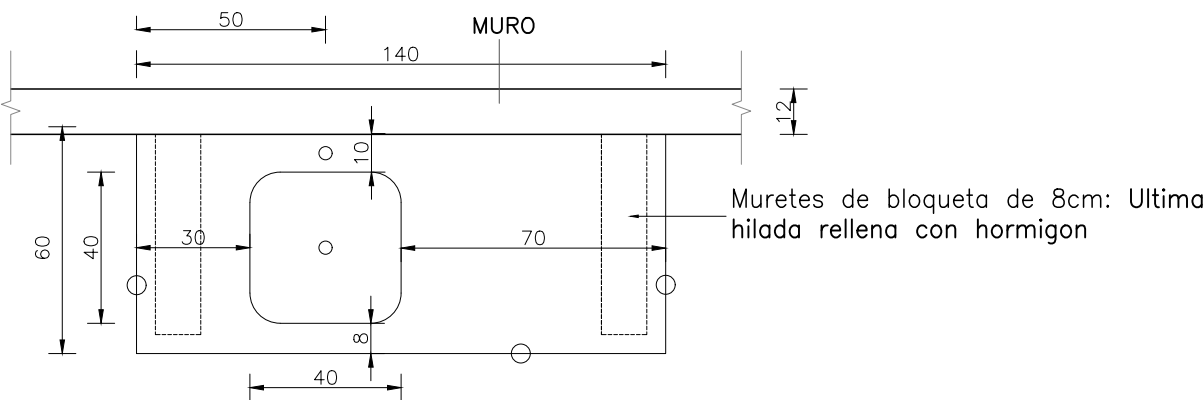


NOTAS:

- Mesada de Hormigon armado, con 3 frentes vistos, apoyada en muretes
- O - Indica frente libre visto.
- Pileta simple de acero inoxidable con válvula, prof. 15cm.
- Todas las medidas se verificarán en obra
- Verificar para cada vivienda si la pileta va del lado izquierdo o derecho de la mesada.


DETALLE INTEGRAL TIPO B

ESCALA 1:20

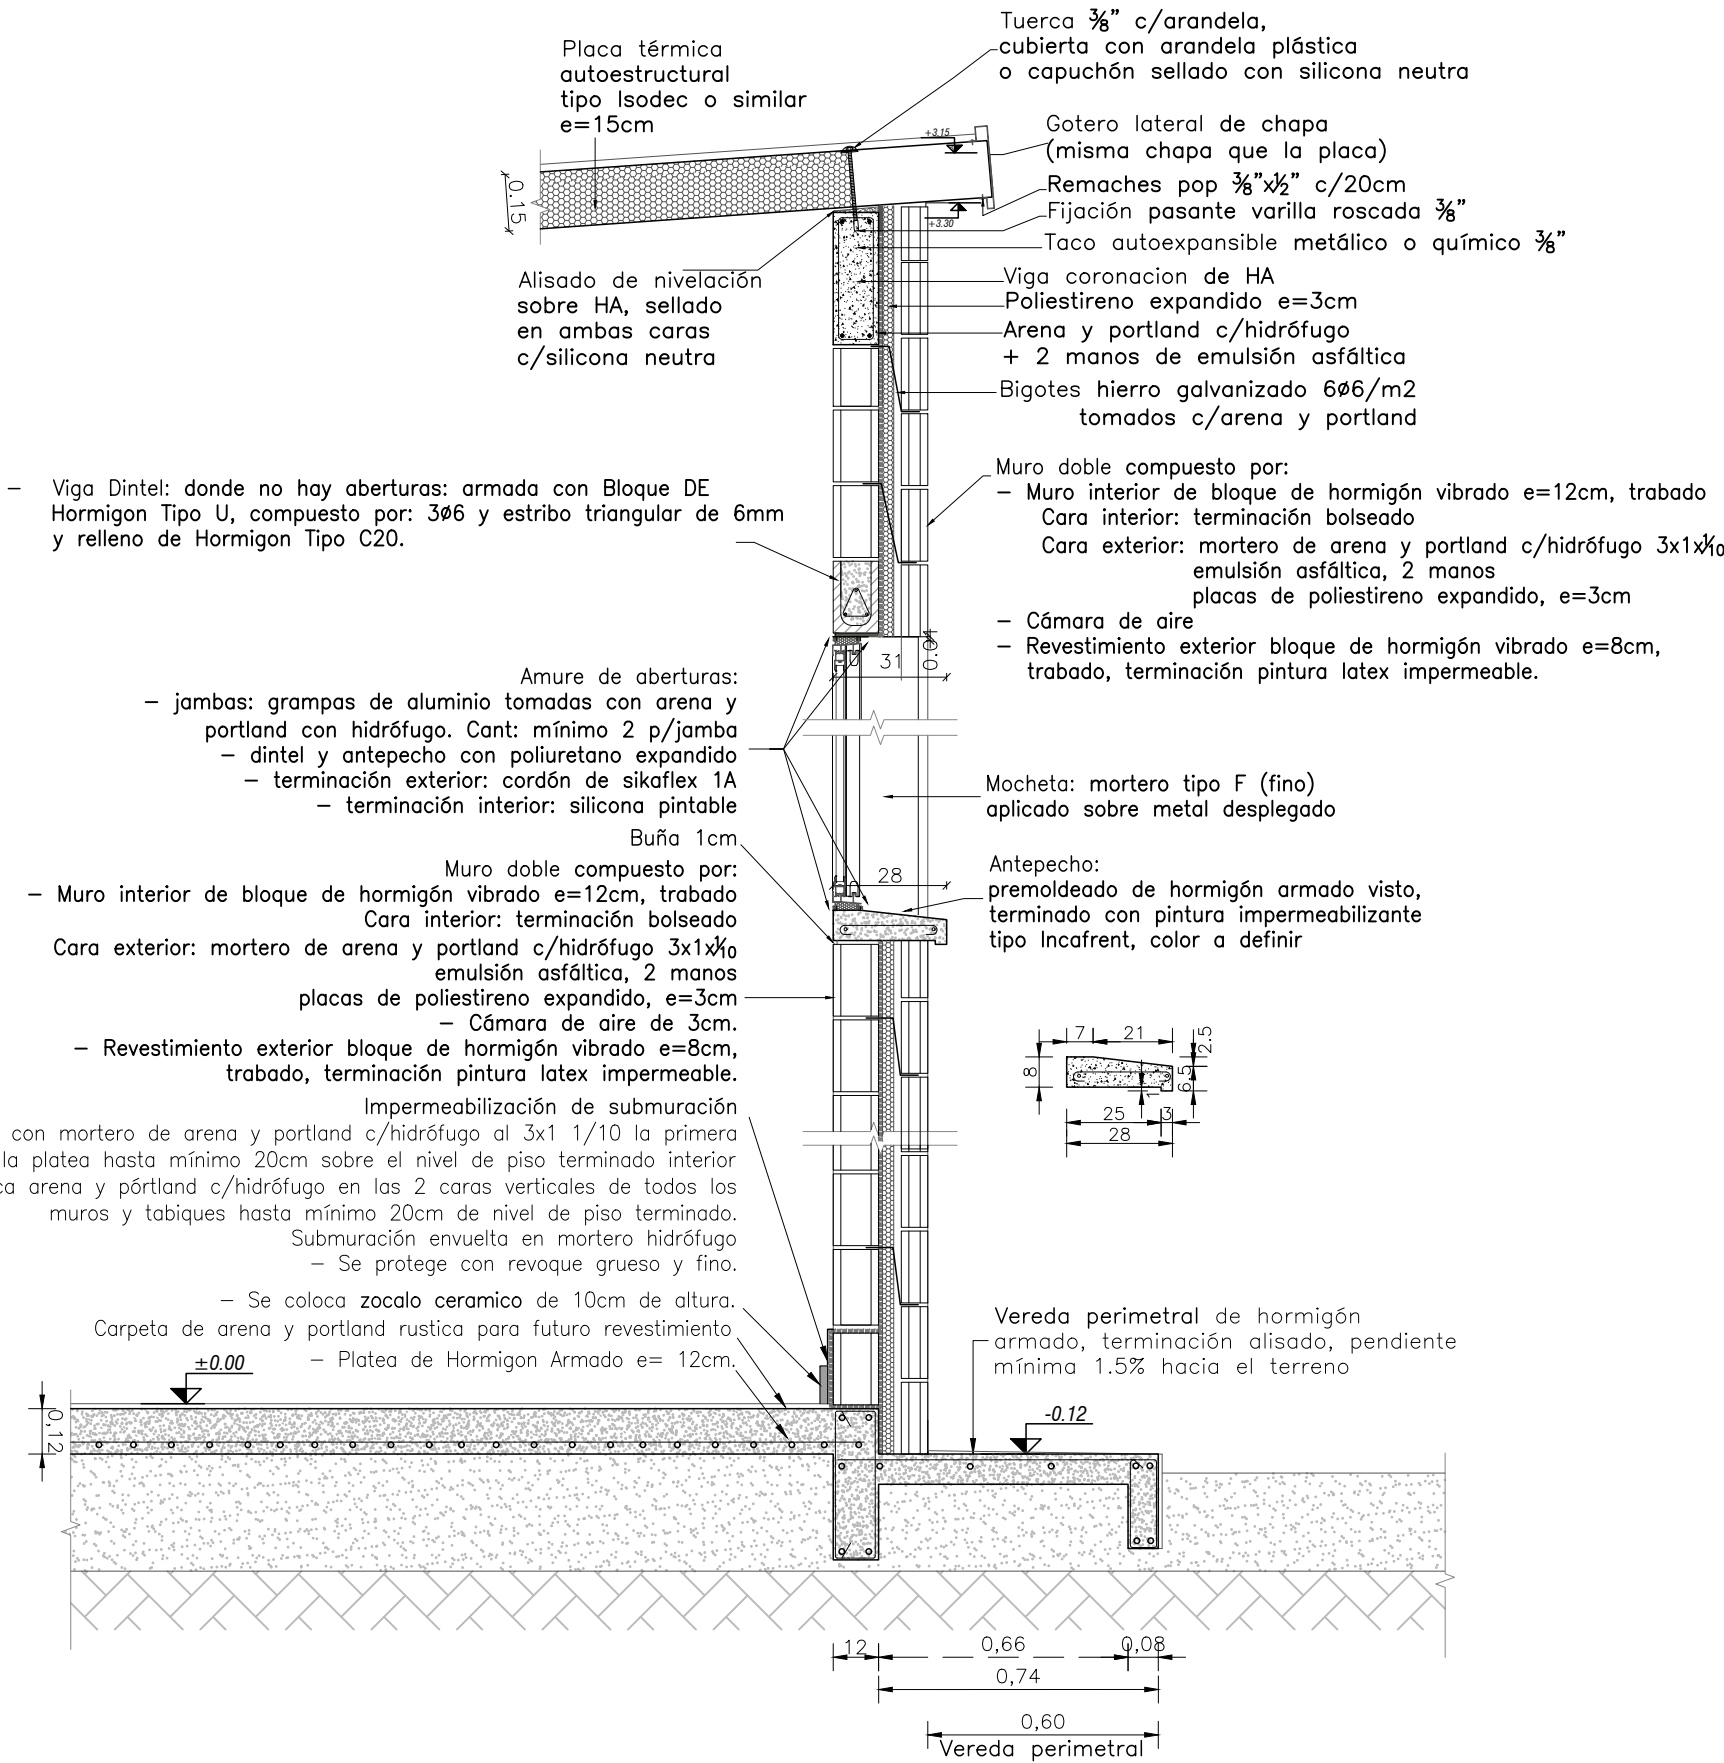

VIGA DINTEL Tipo 1

ESCALA 1:20

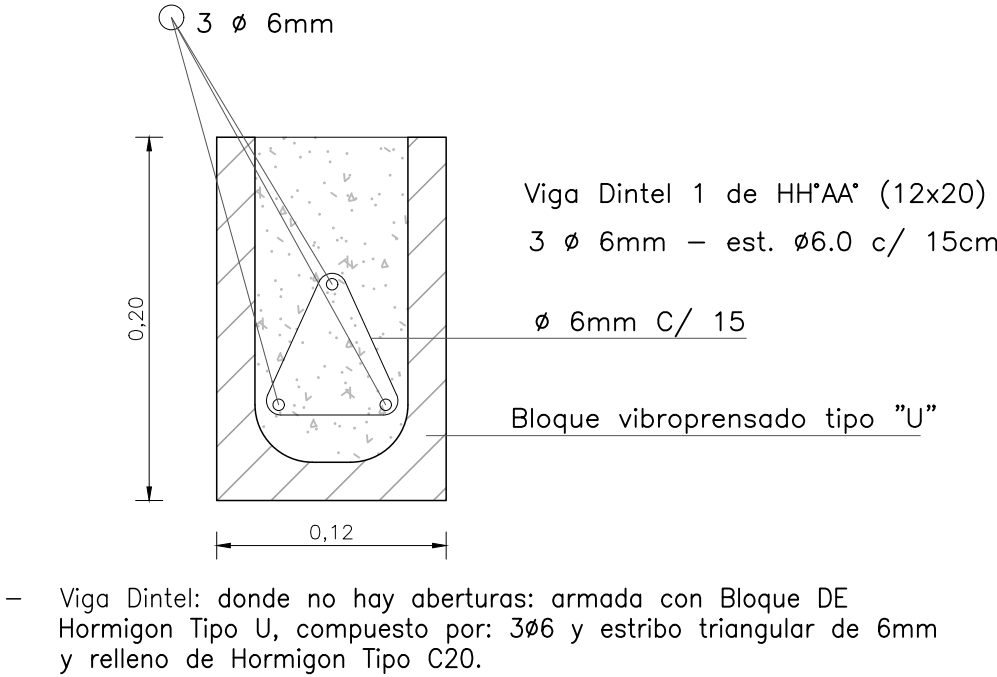

- Viga Dintel: donde no hay aberturas: armada con Bloque DE Hormigon Tipo U, compuesto por: 3ø6 y estribo triangular de 6mm y relleno de Hormigon Tipo C20.

<div><div><div>Ministerio de Vivienda y Ordenamiento Territorial</div></div><div><div><div>Dirección Nacional de Integración Social y Urbana</div></div><div><div><div>avanzar</div></div><div><div><div>Intendencia de Maldonado</div></div></div></div></div></div>		<div>CONSTRUYENDO FUTURO</div>	
Coejecutor: INTENDENCIA DE MALDONADO			
Plano: DETALLES - CORTE INTEGRAL TIPO A - TIPO B - DETALLE DE MESADA DE COCINA			
Asentamiento: LOS EUCALIPTUS - REALOJOS			N° Plano: VA04-2_4D
Ubicación: MALDONADO			
Escala: 1:20	Fecha: 11 de mayo de 2023		
Técnico: Mag. Arq. Donald Martins			
Firma:		Firma:	
Equipo Técnico:			