



CORTE DD PLANO DE REFERENCIA



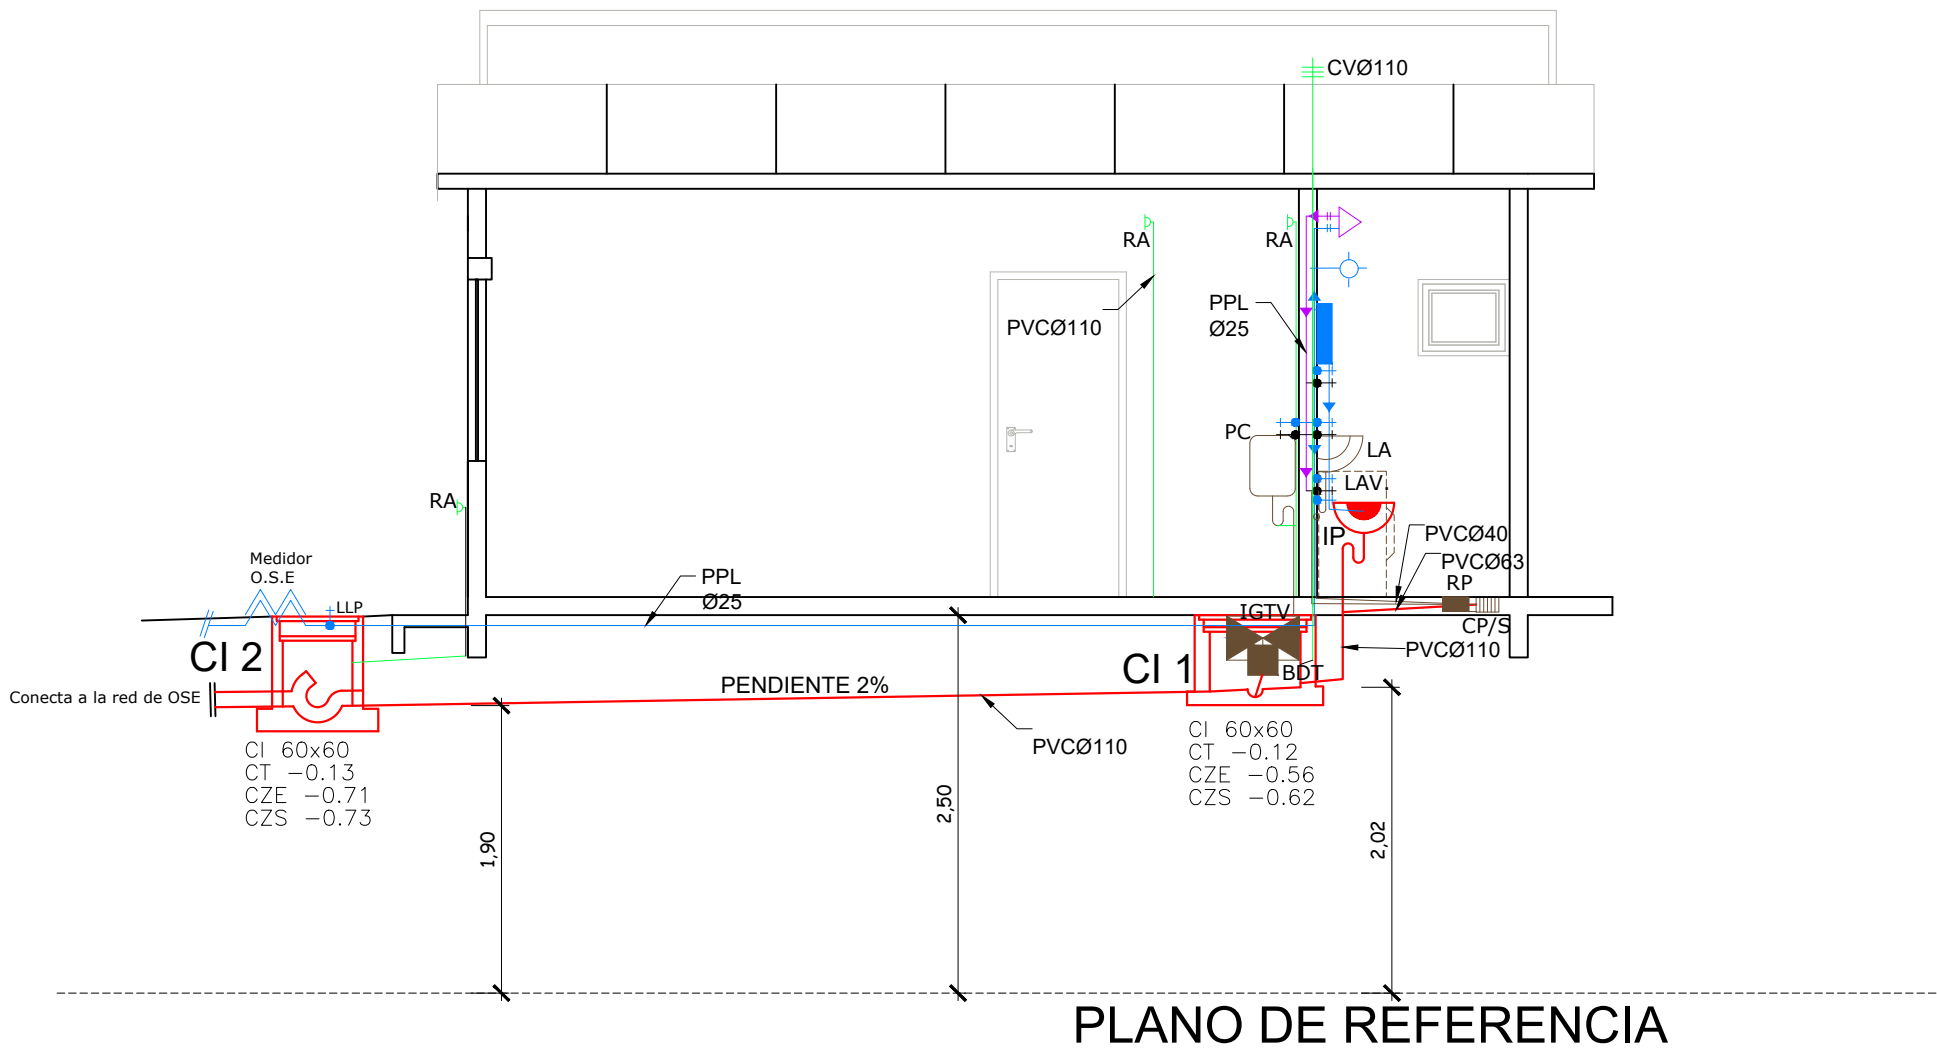


CORTE AA PLANO DE REFERENCIA

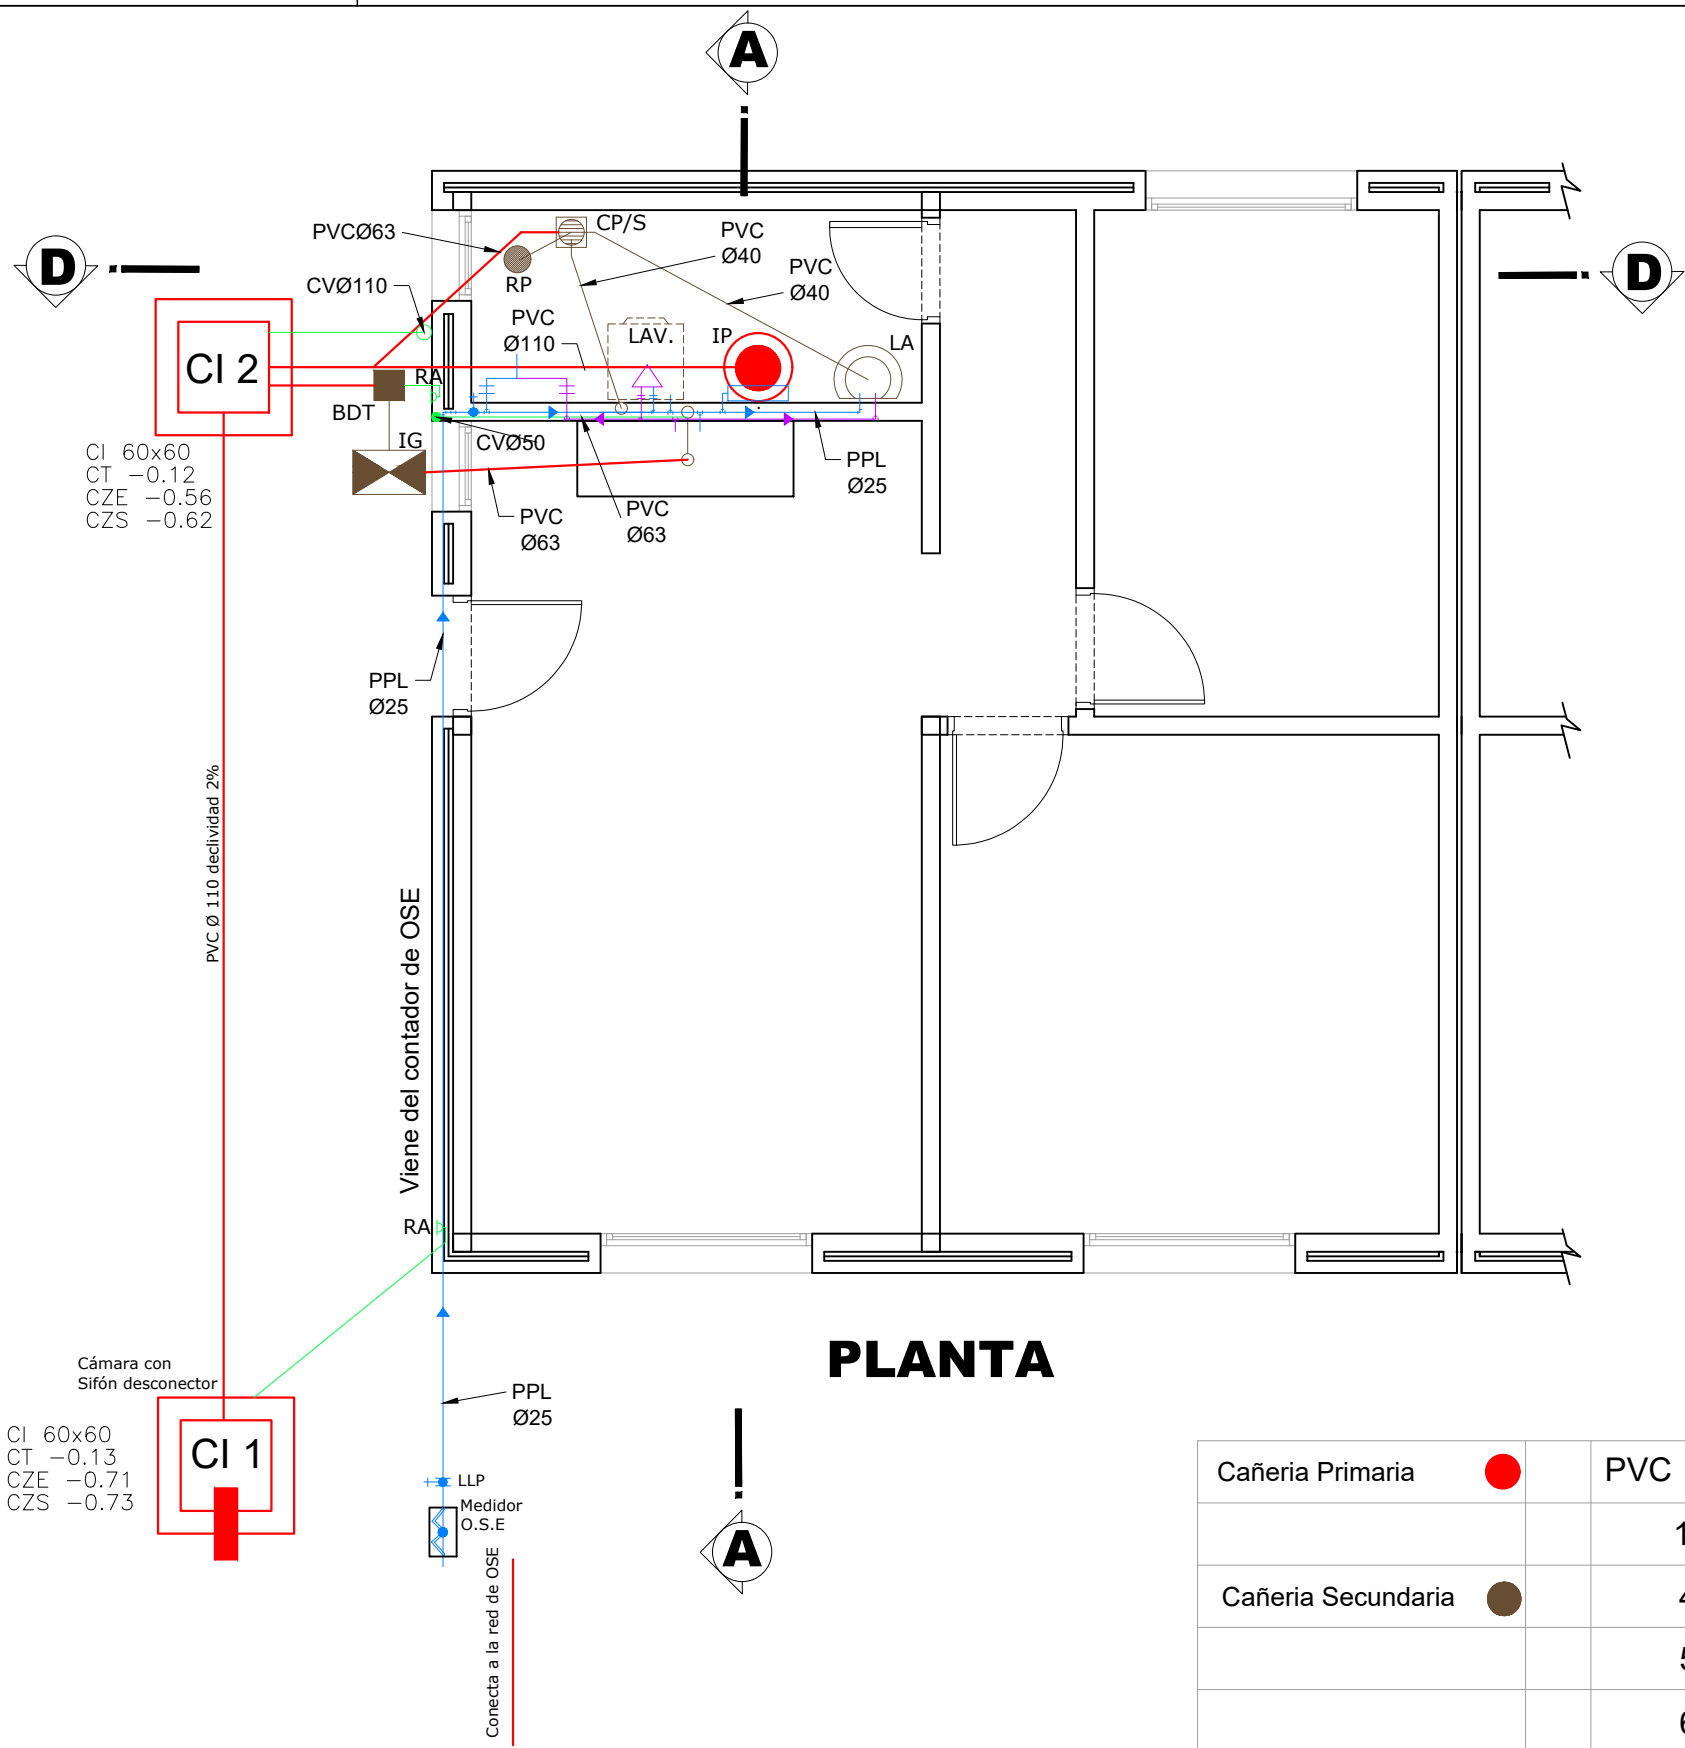

PLANTA

Cañería Primaria	●	PVC Ø	Pendiente
		110 mm	
Cañería Secundaria	●	40 mm	
		50 mm	
		63 mm	
Ventilacion	●	50 mm - 110 mm	
DISTRIBUCION DE AGUA			
Fria	●	PPL Ø25	
Caliente	●	PPL Ø25	
Se instalarán llaves de paso en : Baños y Cocinas			
●	Camara inspección tapa terminal de 0.60 x 0.60 hormigón		

 <div>Ministerio de Vivienda y Ordenamiento Territorial</div>		<div>Dirección Nacional de Integración Social y Urbana</div>		 <div>avanzar CONSTRUYENDO FUTURO</div>		 <div>Intendencia de Maldonado CONSTRUYENDO FUTURO</div>	
Coejecutor: INTENDENCIA DE MALDONADO							
Plano: INSTALACION SANITARIA- VIVIENDAS DE 2D PLANTA Y CORTES							
Asentamiento:		LOS EUCALIPTUS - REALOJOS				N° Plano:	
Ubicación:		MALDONADO				SA05_2D	
Escala:		1:50	Fecha:	11 de mayo de 2023/16 junio 2023			
Técnico:		Mag. Arq. Donald Martins					
Firma:						Firma:	
Equipo Técnico:							