



CORTE DD

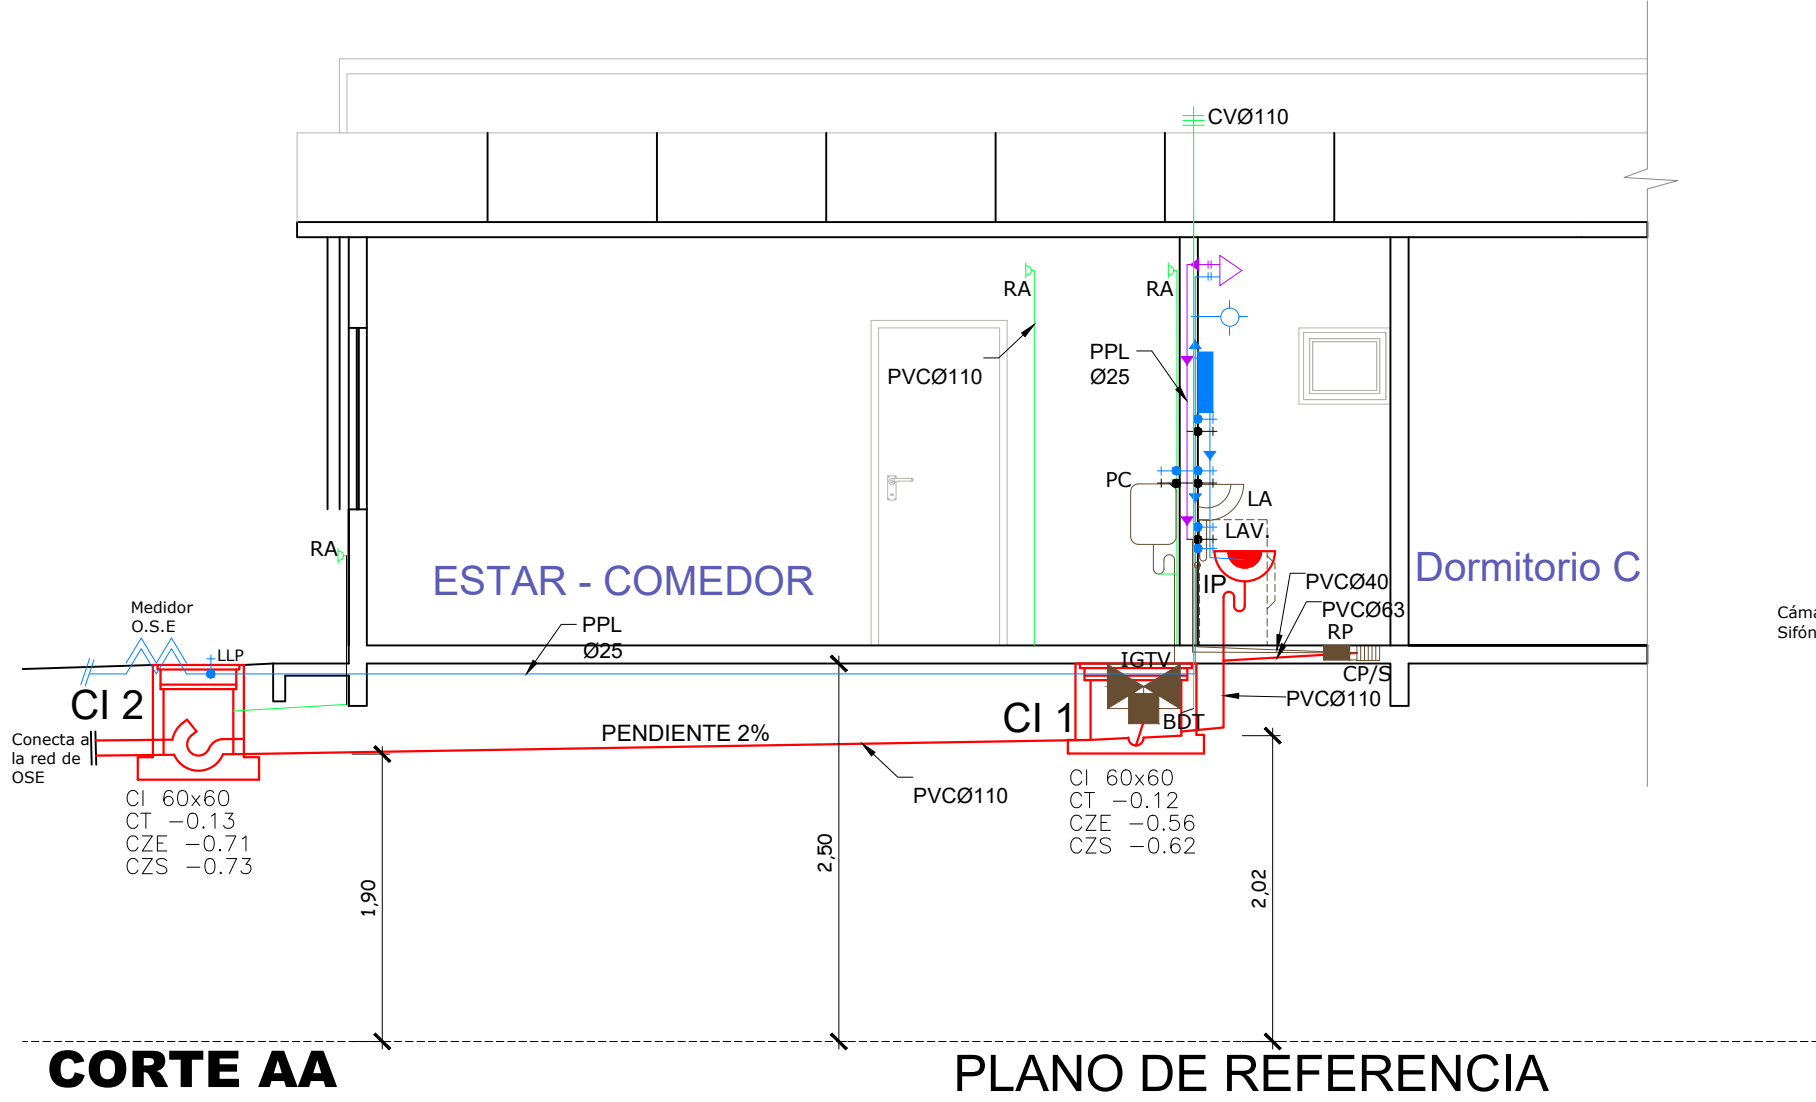

CORTE AA

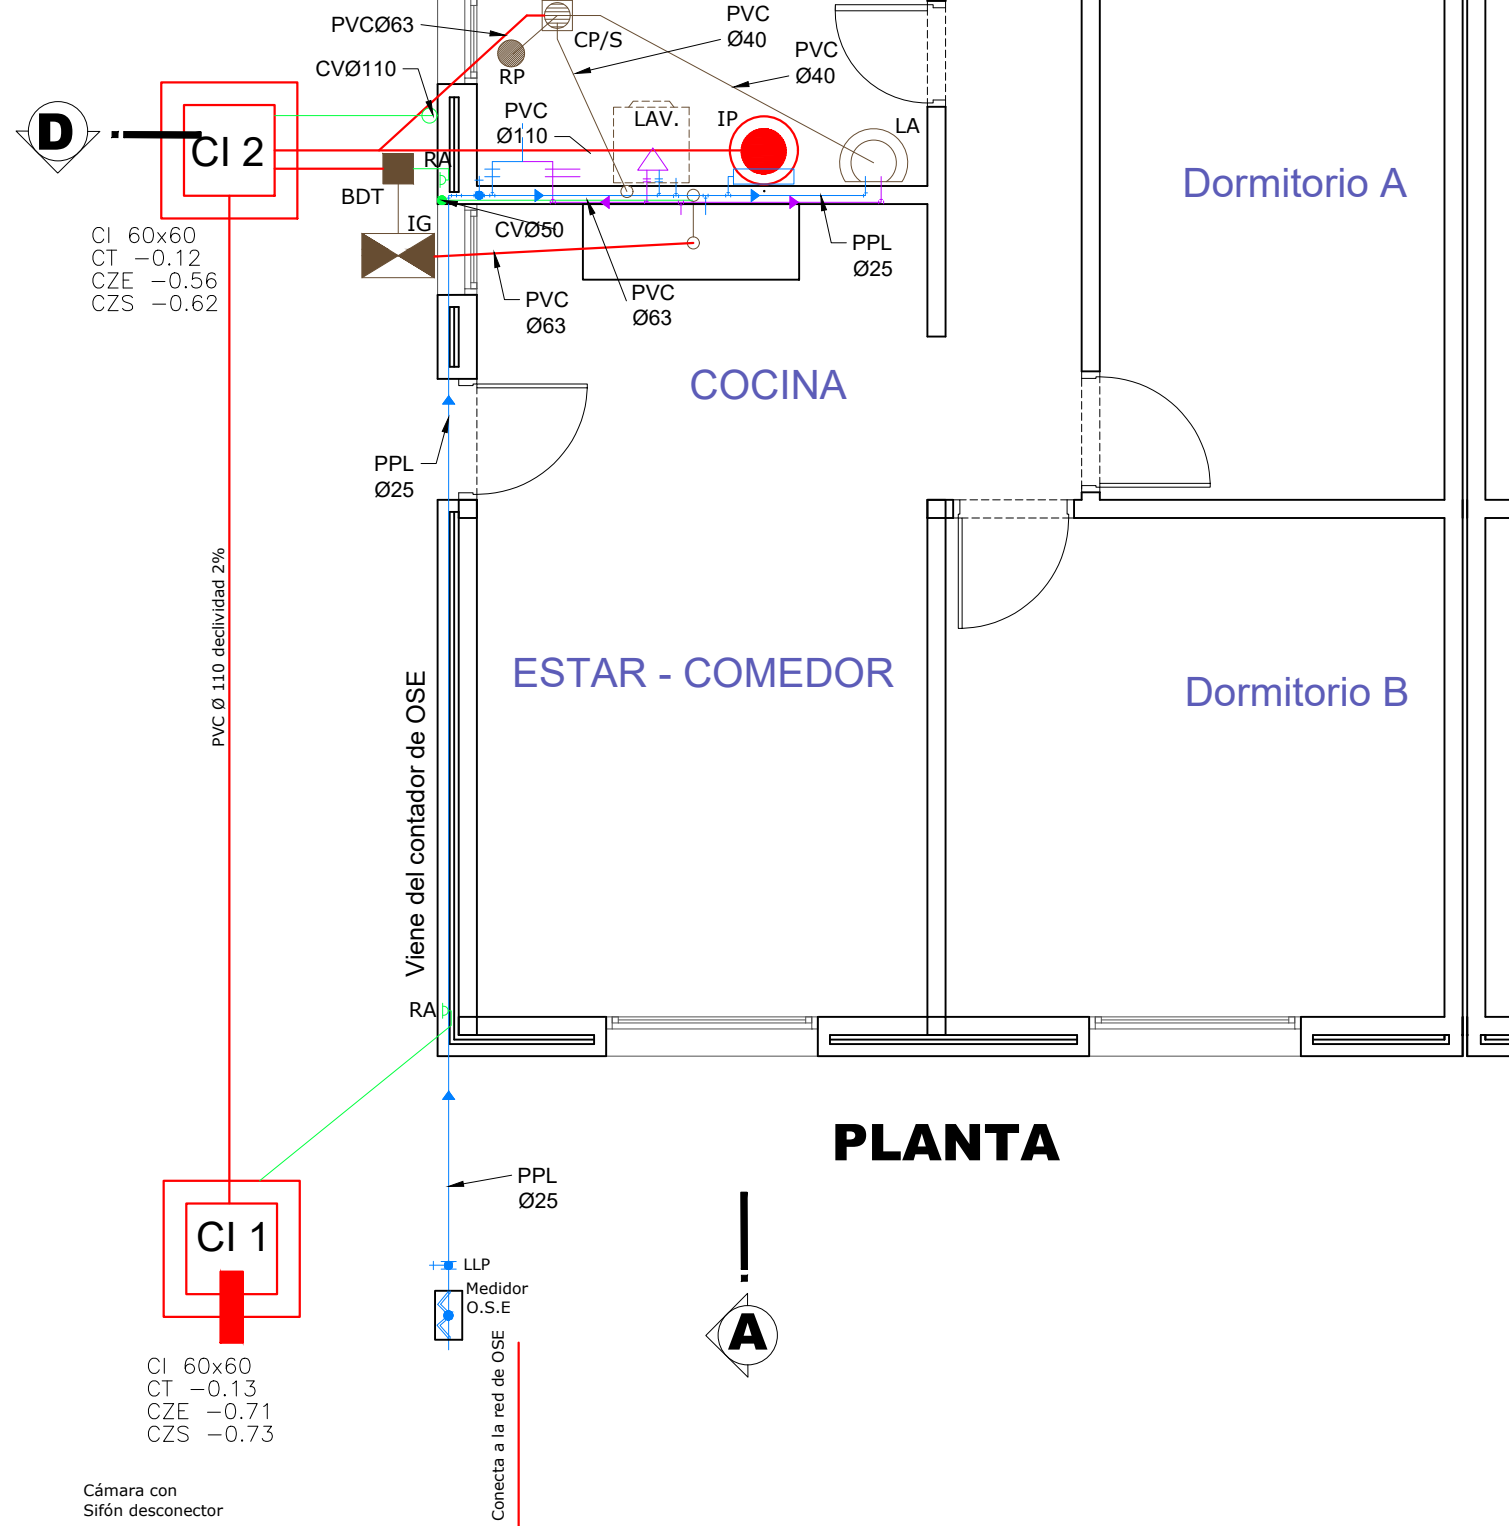

PLANTA

Cañería Primaria	●	PVC ∅		Pendiente
		110 mm		2 %
Cañería Secundaria	●	40 mm		1.5 %
		50 mm		1.5 %
		63 mm		1.5 %
Ventilacion	●	50 mm - 110 mm		
DISTRIBUCION DE AGUA				
Fria	●	PPL Ø25		
Caliente	●	PPL Ø25		
Se instalaràn llaves de paso en : Baños y Cocinas				
●	Camara inspección tapa terminal de 0.60 x 0.60 hormigón			

 <div>Ministerio de Vivienda y Ordenamiento Territorial</div>		 <div>Dirección Nacional de Integración Social y Urbana</div>		 <div>avanzar CONSTRUYENDO FUTURO</div>		 <div>Intendencia de Maldonado CONSTRUYENDO FUTURO</div>	
Coejecutor: INTENDENCIA DE MALDONADO							
Plano: INSTALACION SANITARIA- VIVIENDAS DE 3D PLANTA Y CORTES							
Asentamiento: LOS EUCALIPTUS - REALOJOS				Nº Plano:			
Ubicación: MALDONADO				SA05_3D			
Escala: 1:50		Fecha: 11 de mayo de 2023/16 junio 2023					
Técnico: Mag. Arq. Donald Martins				Firma:			
Firma:							
Equipo Técnico:							