


Camino a Casas Blancas




PLANTA

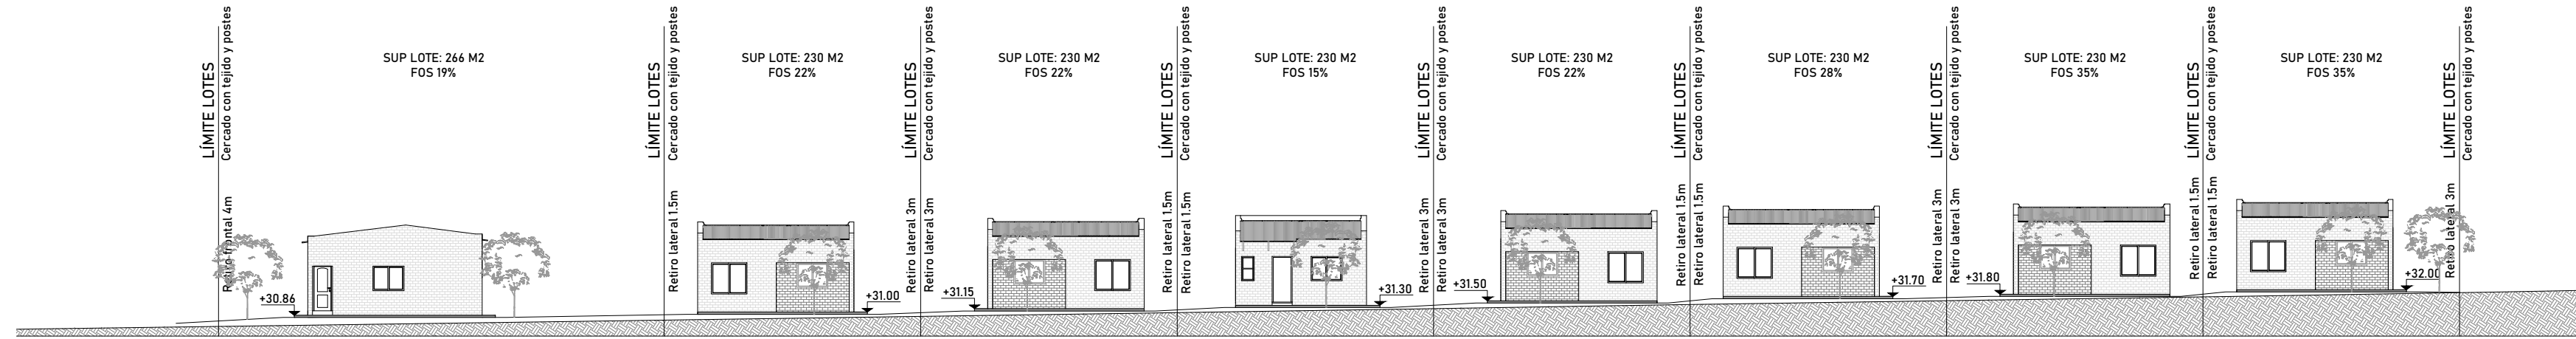

FACHADA POR CALLE PROYECTADA 4

Referencia	
	Lotes nuevos con financiación DINISU
	Lotes nuevos para otros programas
	Lotes para instituciones
	Espacio público
	Número de lote
	Limites lotes proyectados
	Linea de padron real
	Viviendas de futuros programas
	Viviendas de relocalización Parkway Sacra
	Vereda perimteral de hormigón de la vivienda
	Vereda de entrada
	Luminarias alumbrado
	Cañada
	Luminaria peatonal espacio público
	Bancos
	Senda Peatonal
	Césped
	Vereda de hormigón
	Adoquines
	Badén H.A.
	Eje de calles
	Vivienda accesible
	Greenblock, acceso vehicular

UBICACIÓN DENTRO DEL PADRÓN SIN ESCALA

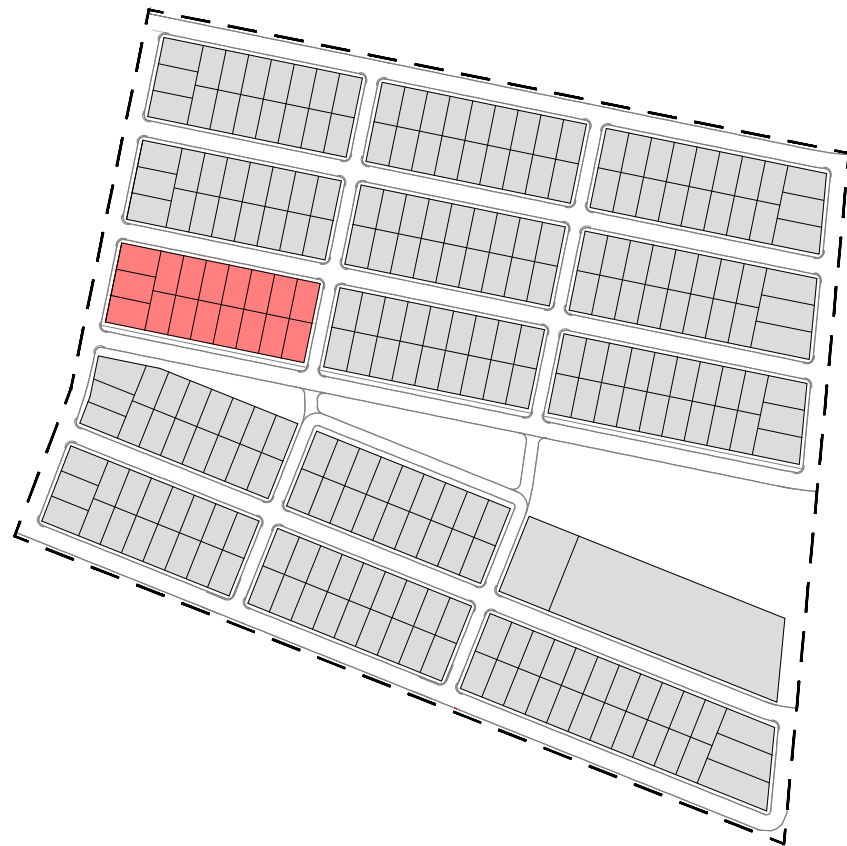

Ministerio de Vivienda y Ordenamiento Territorial

Dirección Nacional de Integración Social y Urbana

PROYECTO EJECUTIVO RELOCALIZACIÓN PARKWAY SACRA

VIVIENDAS - LOTES 109 A 125

PLANO DE UBICACIÓN E IMPLANTACIÓN

Versión: 3

Fecha: Junio 2023

Escala: 1.250

PADRÓN 6627

VA01-1