


## ELECTRICA

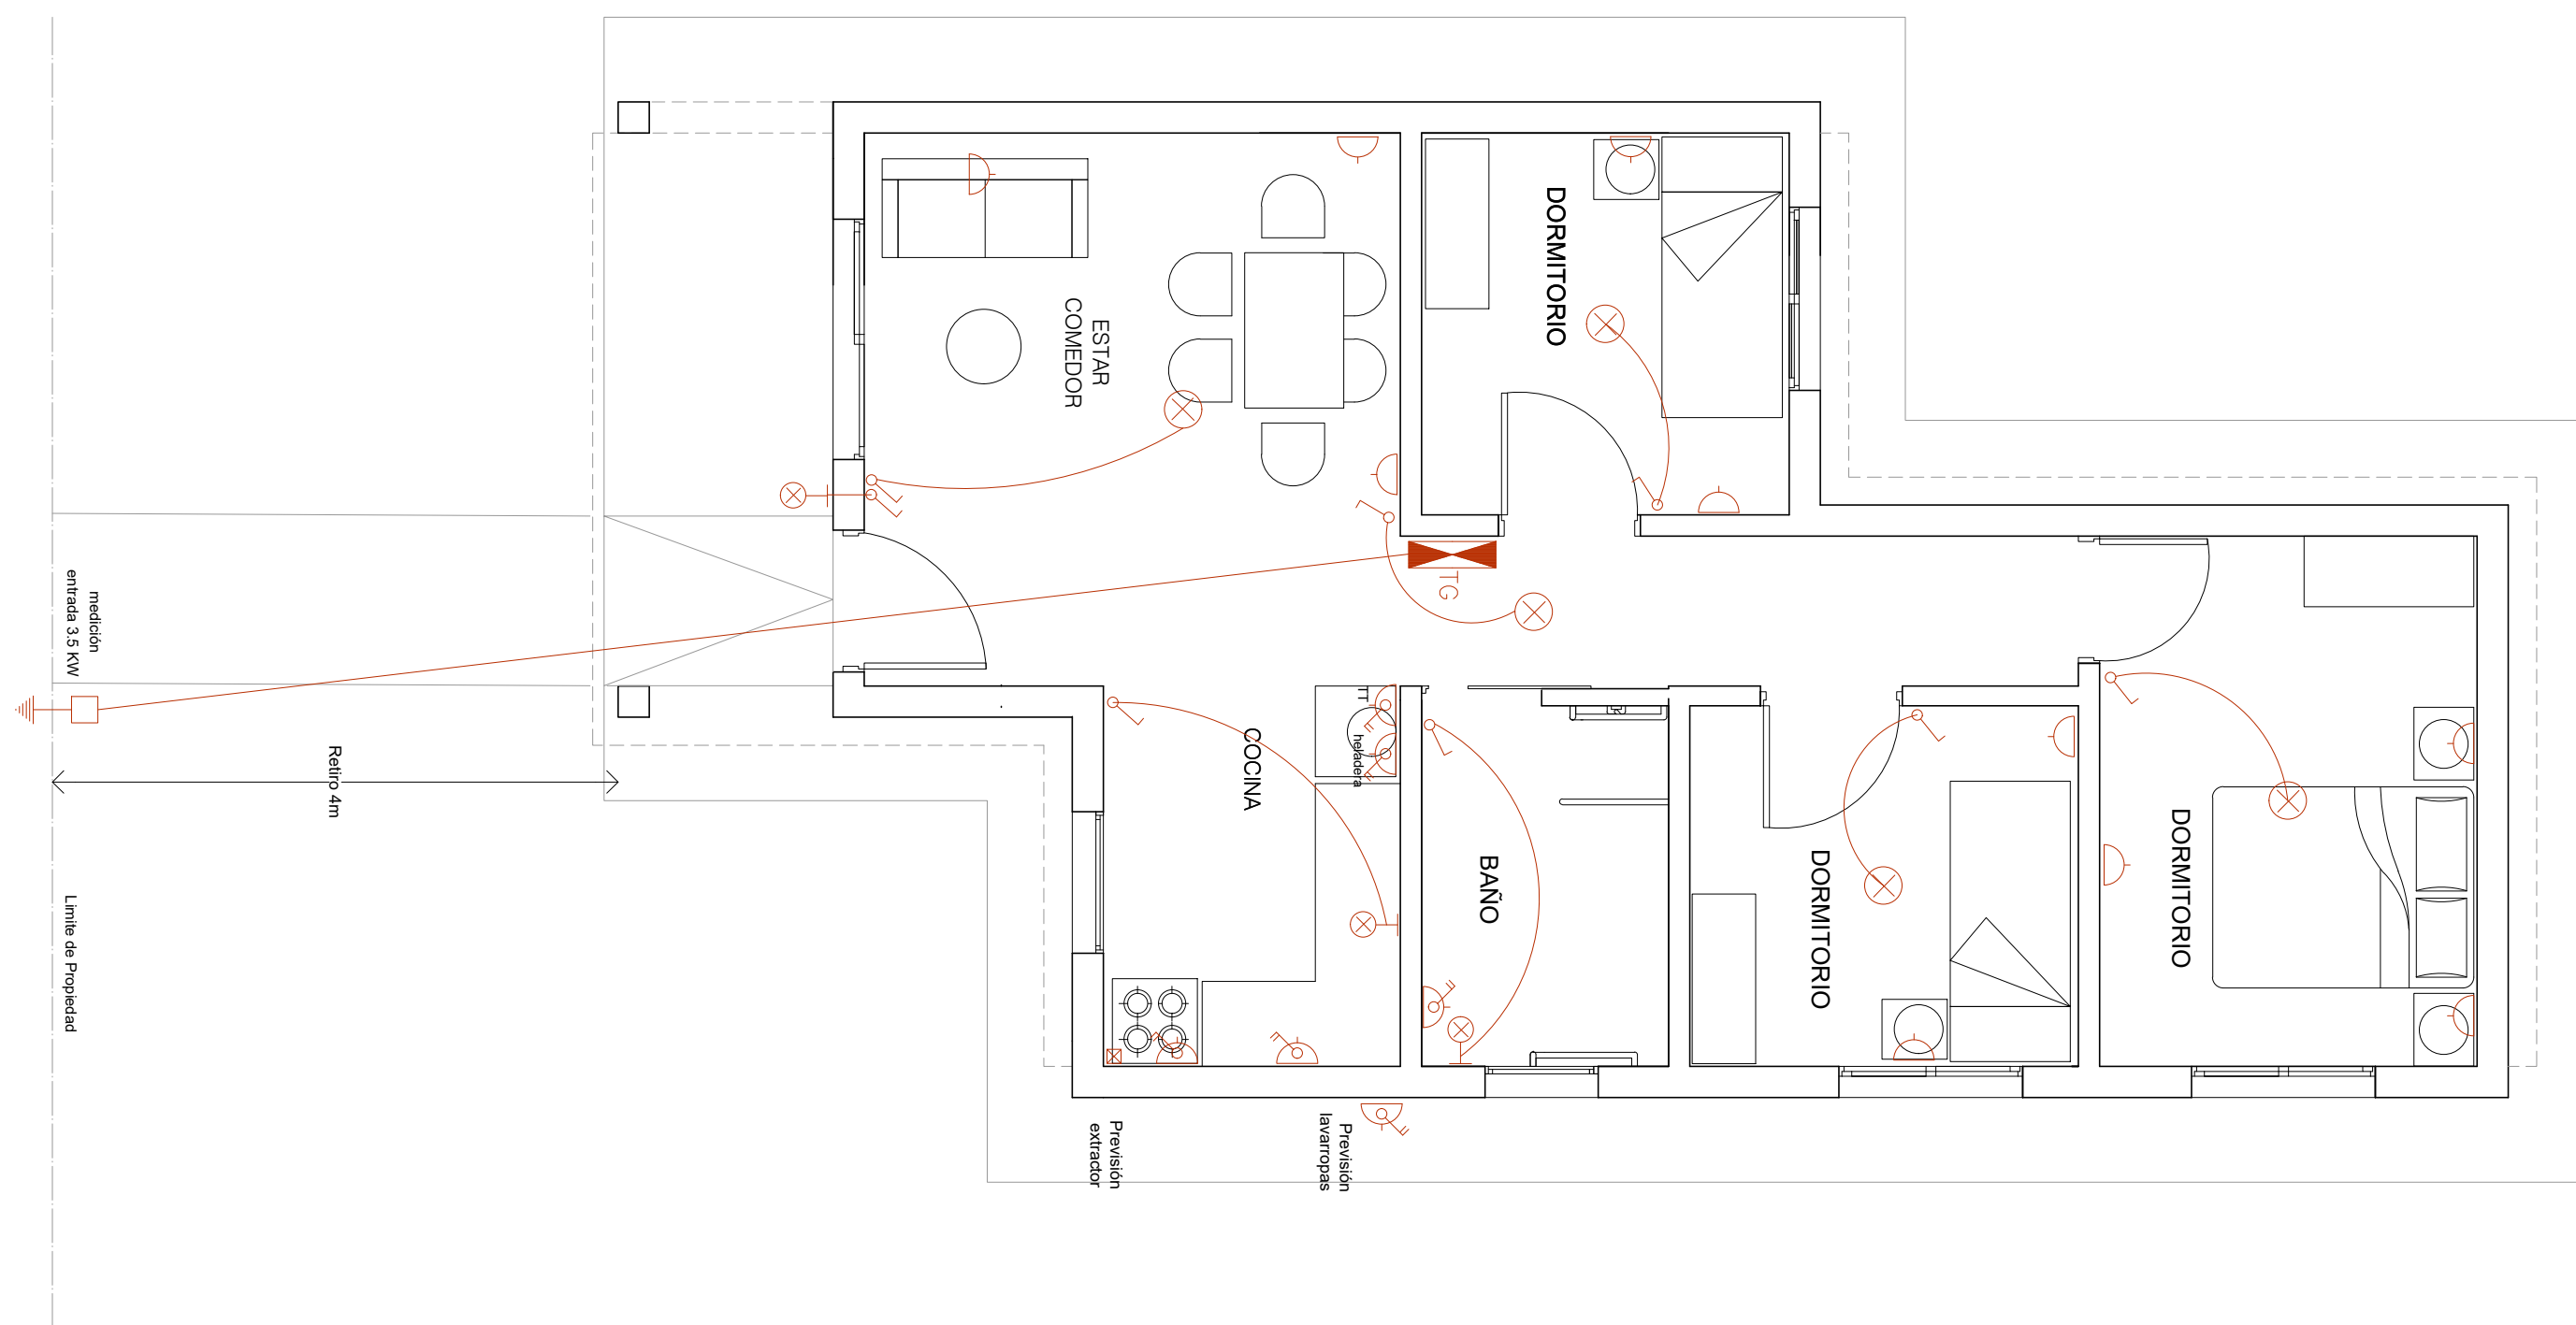

## SIMBOLOGIA


























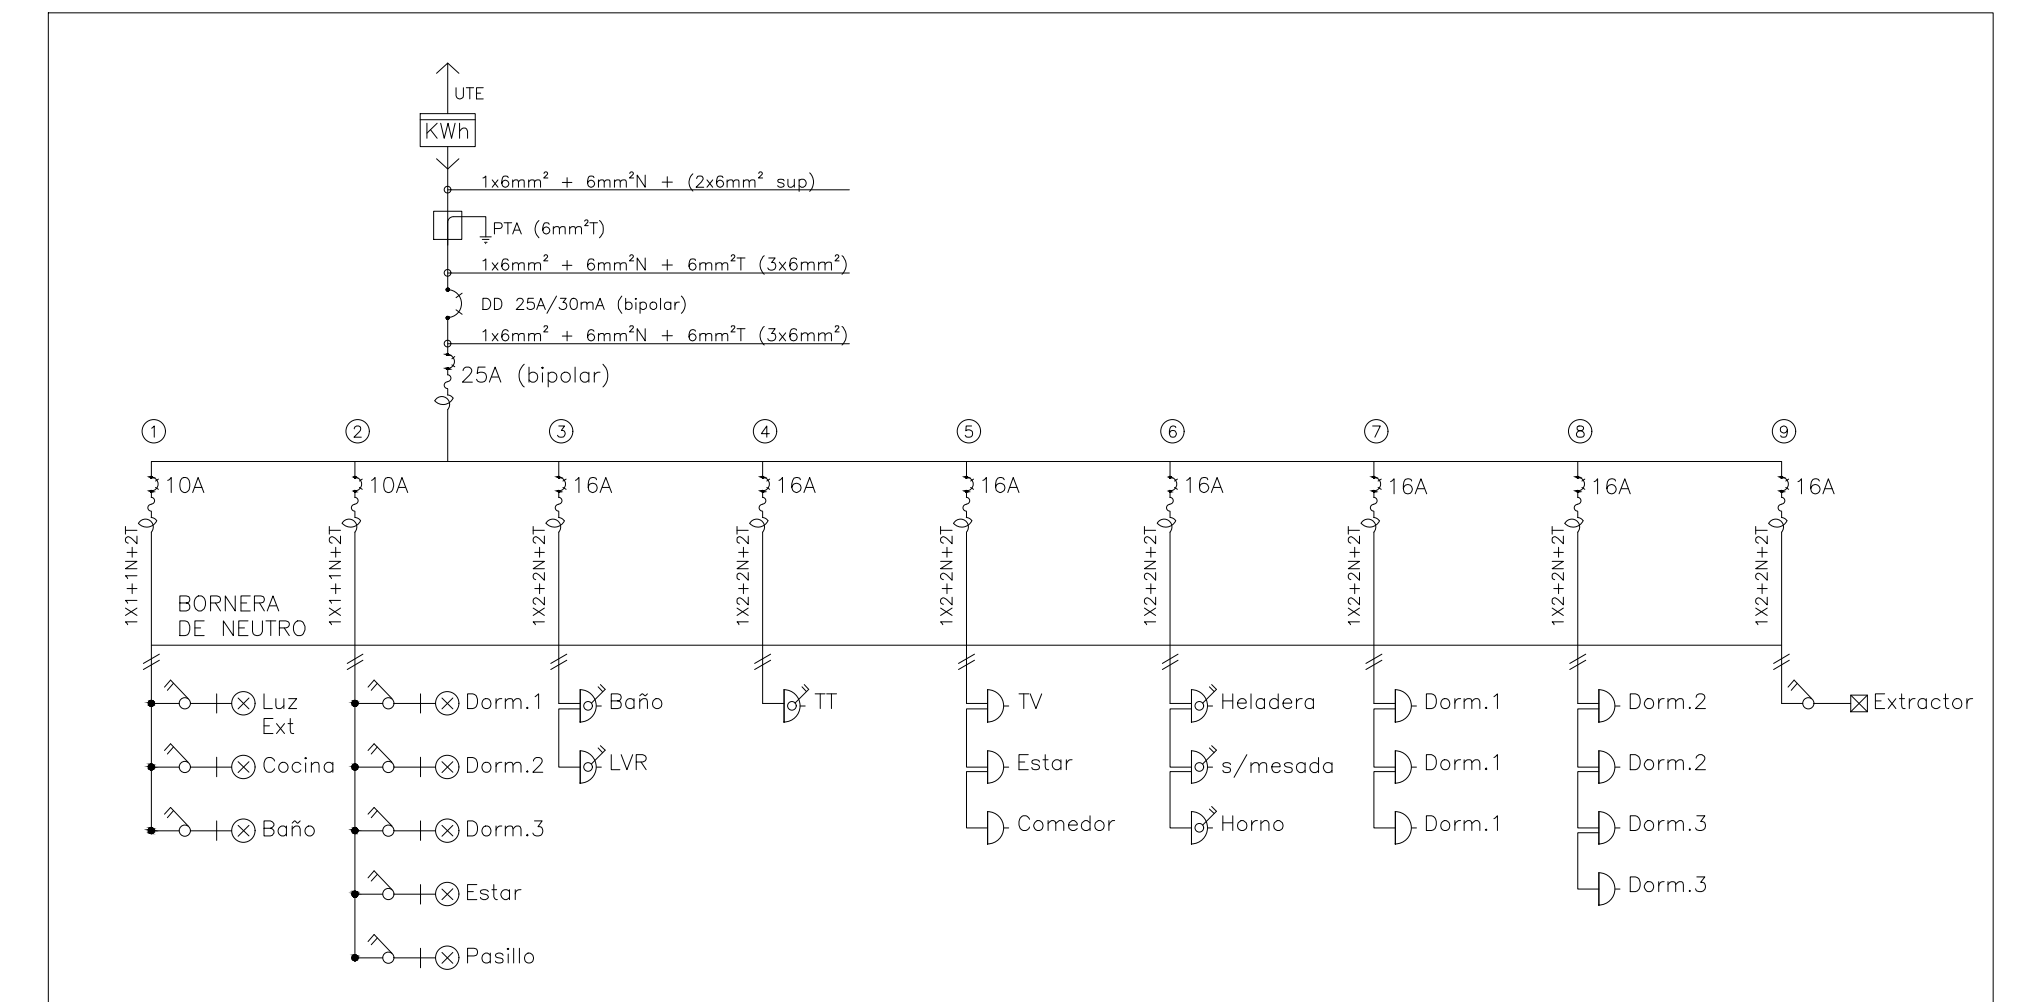
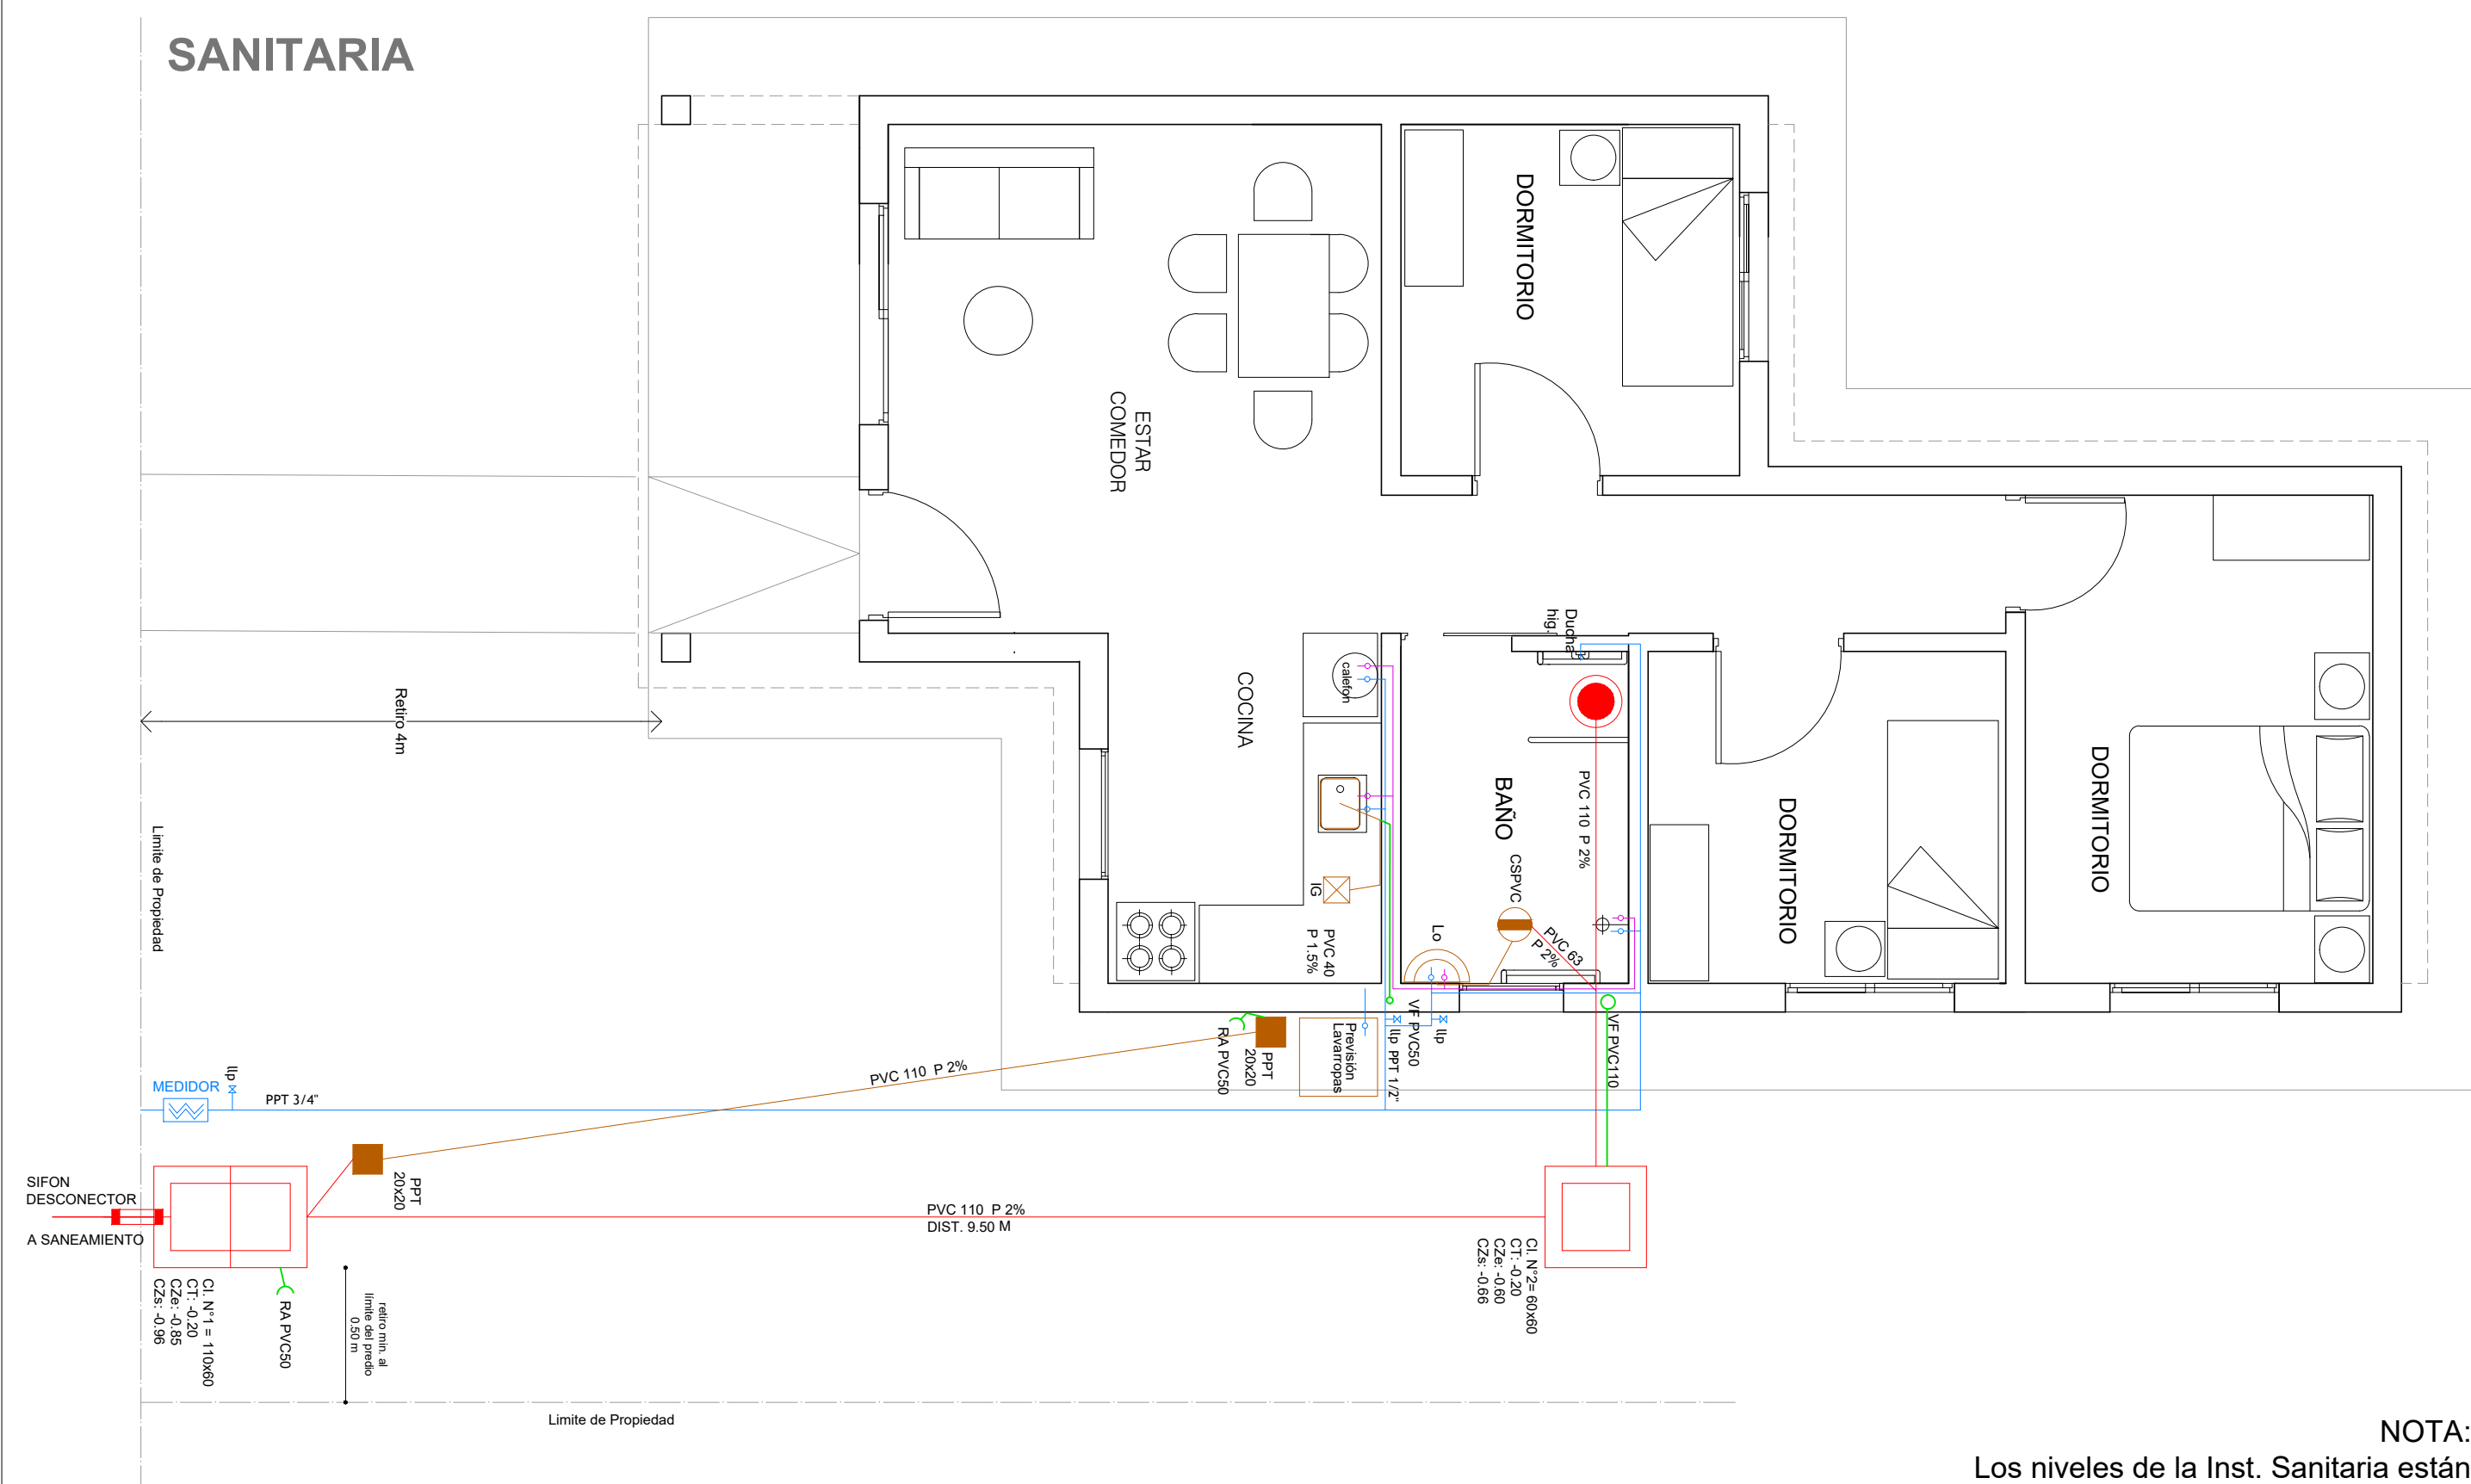
- |   |                               |
|---|-------------------------------|
|  | CENTRO                        |
|  | BRAZO                         |
|  | INTERRUPTOR UNIPOLAR          |
|  | INTERRUPTOR BIPOLAR           |
|  | INTERRUPTOR TRIPOLAR          |
|  | INTERRUPTOR COMBINACION       |
|  | BOTON PULSADOR                |
|  | TOMACORRIENTES MONOFASICO     |
|  | TOMACORRIENTES TRIFASICO      |
|  | TOMACORRIENTES C/INTERRUPTOR  |
|  | TOMACORRIENTES ESPECIAL       |
|  | INTERRUPTOR TERMICO-MAGNETICO |
|  | TABLERO                       |
|  | MEDIDOR                       |
|  | CENTRALIZACION                |
|  | REGISTRO                      |
|  | CANALIZACION                  |
|  | CANALIZACION SUBTERRANEA      |
|  | SUBIDA DE CONDUCTORES         |
|  | DESCARGA A TIERRA             |
|  | FLUORESCENTE                  |
|  | CAMPANILLA                    |
|  | TELEVISION                    |
|  | TELEFONO URBANO               |
|  | DISYUNTOR DIFERENCIAL         |

DIAGRAMA UNIFILAR TABLERO TG - TIPOLOGIA 3D




















## SANITARIA



NOTA:  
Los niveles de la Inst. Sanitaria están  
relacionados al NPT. de cada vivienda.  
En plano de Implantación se indican  
los niveles de cada vivienda segun Lote.

REFERENCIA SIMBOLOGIA

|   |   |
|---|---|
|  | PILETA DE PATIO ABIERTA                         |
|  | PILETA DE PATIO CERRADA                         |
|  | BOCA DE DESAGÜE ABIERTA                         |
|  | BOCA DE DESAGÜE CERRADA                         |
|  | CAJA DE PVC SIFONADA                            |
|  | RECEPTACULO DE PLUVIALES RECEPTACULO PARA CUCHA |
|  | BIBET   |
|  | LAVABO  |
|  | INDOORO PEDESTAL                                |
|  | INTERCEPTOR DE GRASA                            |
|  | PILETA DE COCINA                                |
|  | CAMARA DE INSPECCION                            |
|  | SIFON CAMARA (BOUCHON)                          |
|  | COLUMBINA DE BALADA VERTICAL                    |
|  | SOMBRINERETE                                    |
|  | REJILLA DE ASPIRACION                           |
|  | GLOBO PROTECTOR                                 |
|  | TAPA DE INSPECCION                              |
|  | MEDIDOR DE OSE                                  |
|  | BOCA DE INCENDIO                                |
|  | MEDIDOR DE GAS                                  |
|  | ENTRADA DE GAS                                  |
|  | LLAVE DE PASO                                   |
|  | CANILLA DE SERVIDIO                             |
|  | ROSETA DE LLUVA                                 |
|  | CARERA DE ABASTECIMIENTO AGUA FRIA DE OSE       |
|  | CARERA DE ABASTECIMIENTO AGUA FRIA DE TANQUE    |
|  | CARERA DE AGUA CALIENTE                         |
|  | DESAGÜE PRIMARIO                                |
|  | DESAGÜE SECUNDARIO                              |
|  | DESAGÜE PLUVIALES                               |
|  | CARERA DE VENTILACION                           |
|  | DESAGÜE SUSPENDIDO                              |
|  | CARERA DE GAS                                   |