


CUADRO DE COORDENADAS MZ 4

Punto	X	Y
592	4802.75	5190.49
593	4772.94	5182.11
594	4851.17	5203.46
595	4872.28	5208.91
596	4891.55	5180.93
597	4865.29	5153.87
598	4879.61	5101.31
599	4832.74	5095.07
600	4770.39	5178.26
601	4794.94	5082.71

702	4780.72	5184.26
703	4781.80	5187.31
704	4773.90	5168.05
705	4784.97	5169.16
706	4796.00	5172.39
707	4807.41	5175.66
708	4776.38	5157.39
709	4810.11	5167.08
710	4779.08	5148.81
711	4812.81	5158.49
712	4781.35	5140.09
713	4815.51	5149.90
714	4783.63	5131.44

715	4818.21	5141.31
716	4786.31	5122.79
717	4820.91	5132.72
718	4788.79	5114.14
719	4823.61	5124.13
720	4791.28	5105.49
721	4803.24	5108.92
722	4812.83	5111.69
723	4826.31	5115.54
724	4818.12	5092.89
725	4806.17	5091.41
726	4798.08	5090.05

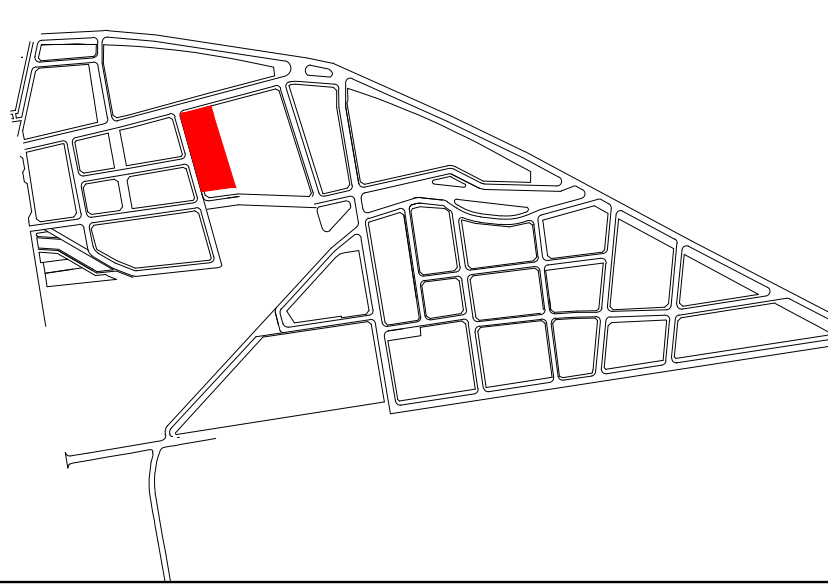

Ministerio de Vivienda y Ordenamiento Territorial

Programa Mejoramiento de Barrios

Viviendas - Plano de Ubicación e Implantación - Mz 4

PROYECTO EJECUTIVO - ETAPA 3B

Asentamiento: Maracaná Sur

Ubicación: Localidad Montevideo

Escala: 1:200

Fecha: Noviembre 2022

Firma del Técnico: Arq. Javier Ruiz

Firma del Coordinador: Soc. Fernando Pintos

Equipo Técnico: Agullar y asociados.

Archivo: MS_PE_ET3B-VA01.dwg

ET 3B - VA01-04
revisión 1
N° Plano