


- Tipología aislada**
- 1N1D derecha
 - 1N6D
- Bloques viviendas**
- Bloque B
 - Bloque N
 - Bloque O



NOTA: detalle de muro de contención en lámina VA06-46

Detalle vereda acceso esc 1:20

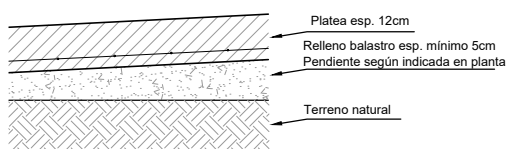

REFERENCIAS CORTES

- Terreno proyectado
- Terreno natural
- - - Límite de predio
- - - Divisoria en PH

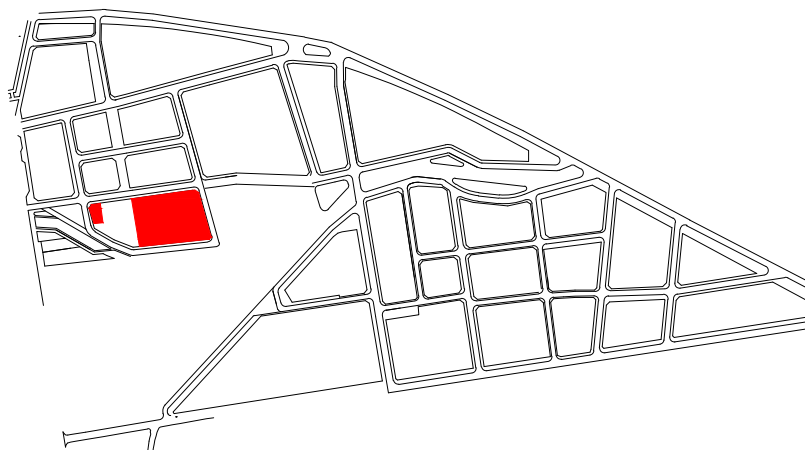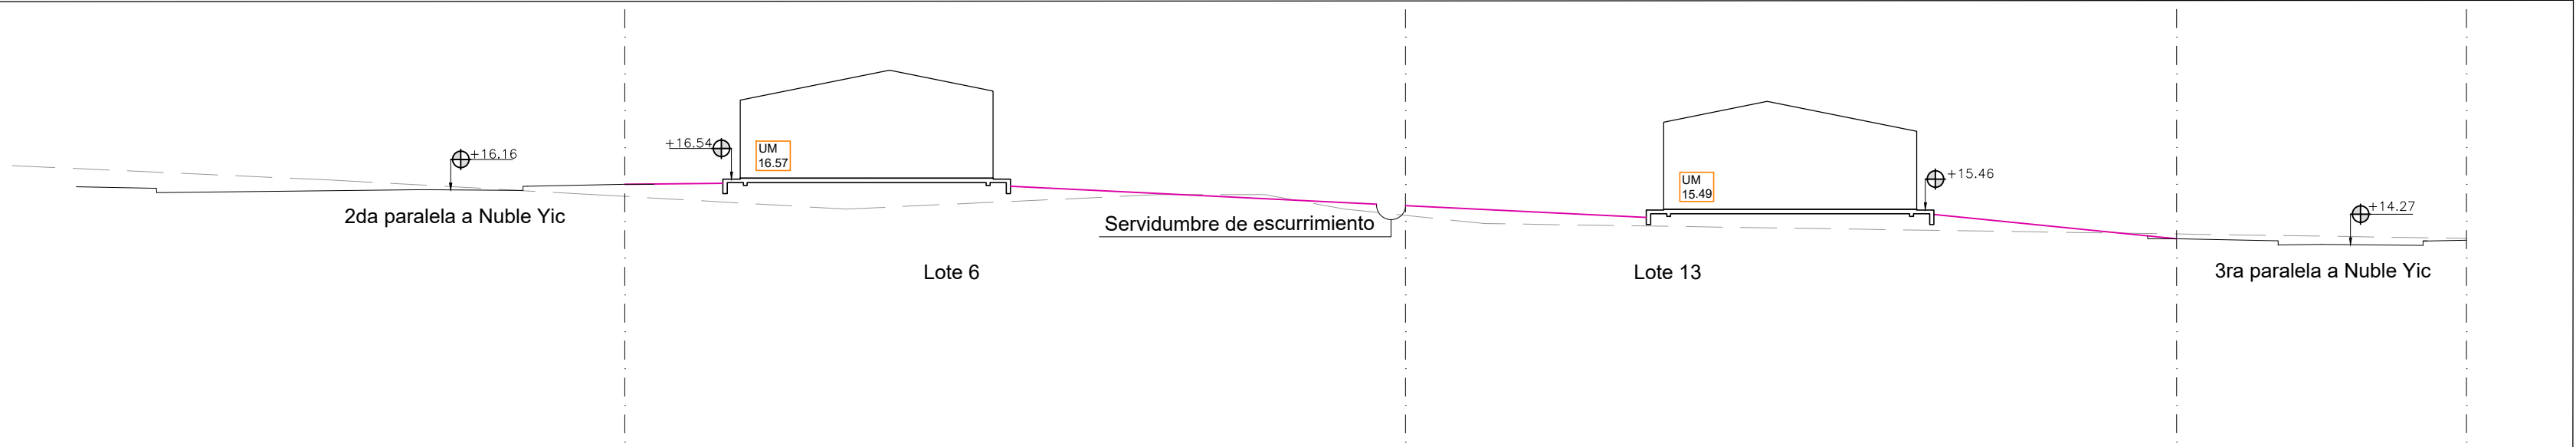



Ministerio de Vivienda y Ordenamiento Territorial

Programa Mejoramiento de Barrios

Viviendas - Plano de Ubicación e Implantación - Mz 11

PROYECTO EJECUTIVO - ETAPA 3B

| | | |
|--------------------------------------|----------------------|------------------------------|
| Asentamiento | Maracanã Sur | ET 3B - VA01-11 |
| Ubicación | Localidad Montevideo | Nº Plano |
| Escala | 1:200 | Fecha |
| Firma del Técnico | | Firma del Coordinador |
| Arq. Javier Ruiz | | Soc. Fernando Pintos |
| Equipo Técnico: Aguilar y asociados. | | Archivo: MS_PE_ET3B-VA01.dwg |