



Corte A-A - Escala 1:50

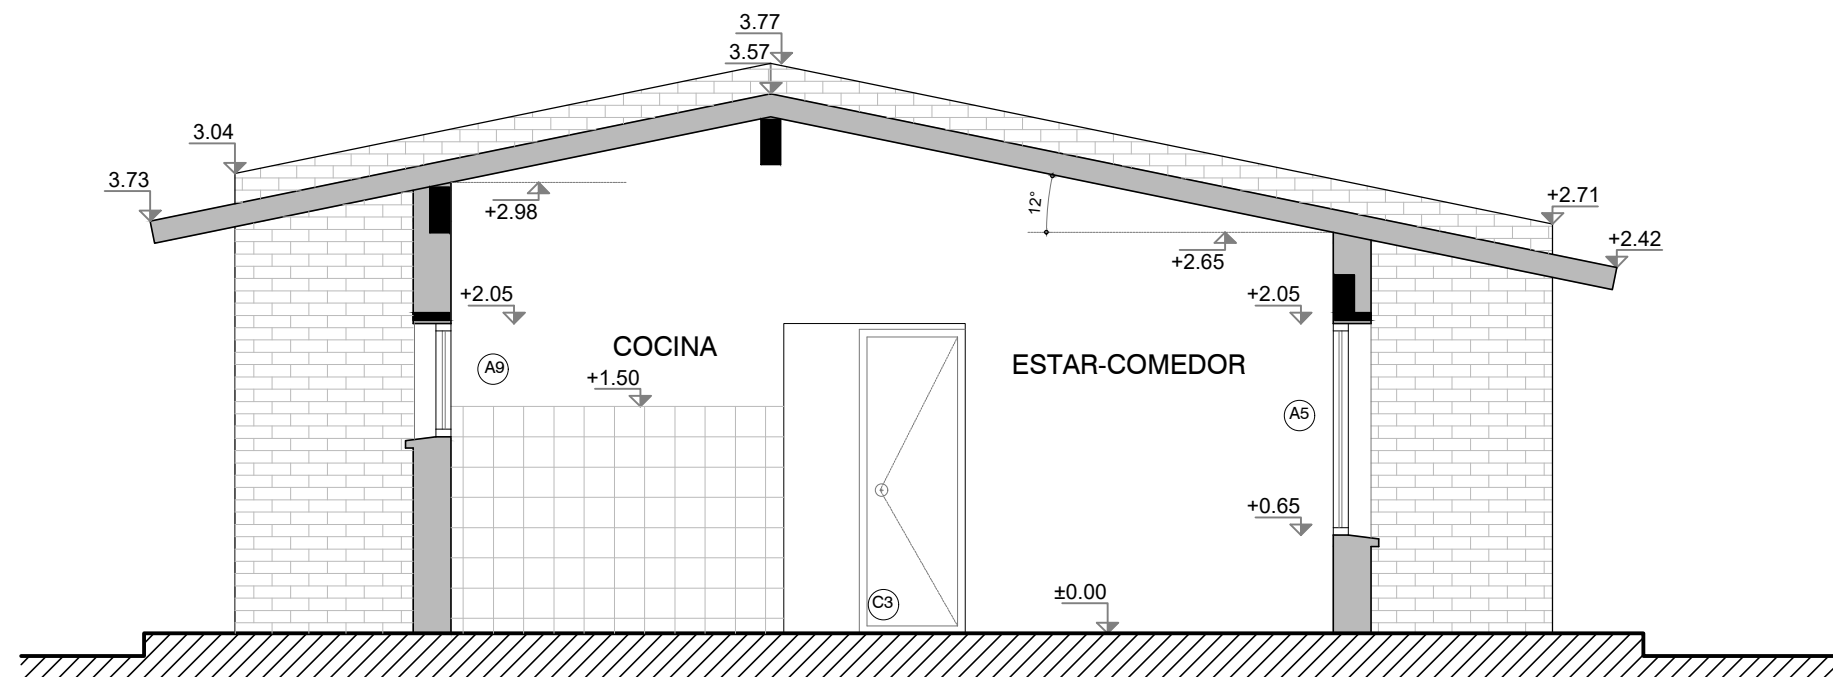

Corte B-B - Escala 1:50

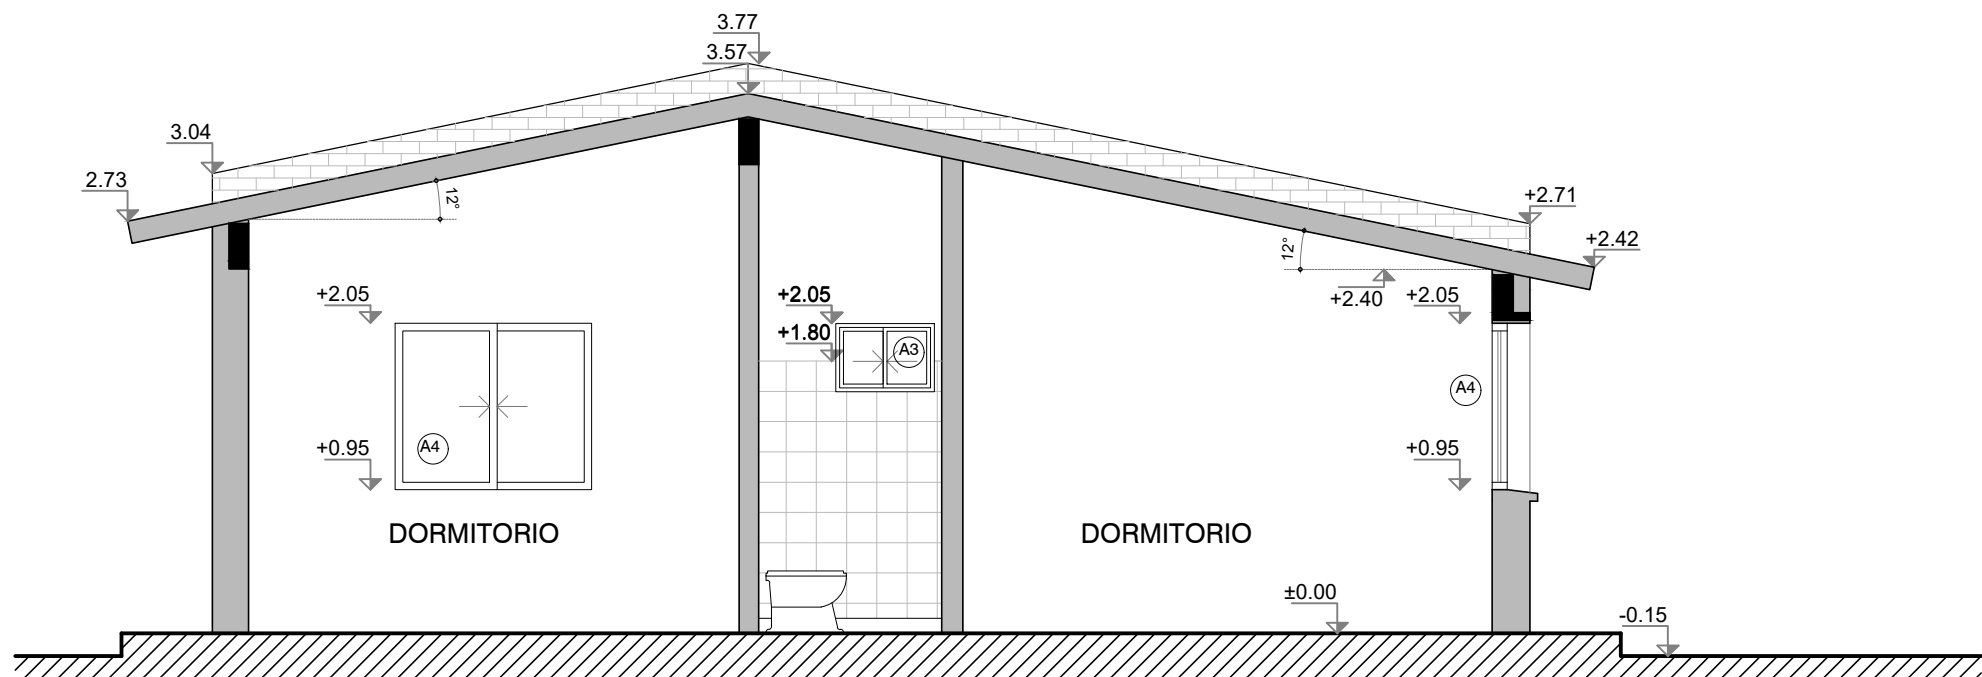

Corte C-C - Escala 1:50



## Albañilería - Cortes Bloque B: 2 x 1N2D

PROYECTO EJECUTIVO - ETAPA 3B (separativo 30cm)

Asentamiento		Maracaná Sur		ET 3B - VA02-12
Ubicación		Localidad Montevideo		
Escala	1:50	Fecha	Marzo 2022	N° Plano
Firma del Técnico			Firma del Coordinador	
Arquitecto Javier Ruiz			Soc. Fernando Pintos	
Equipo Técnico: Aguilar y asociados. Archivo: MS_PE_ET3B-VA02_Tipologías 1 Nivel.dwg				