




Fachada principal - Escala 1:50

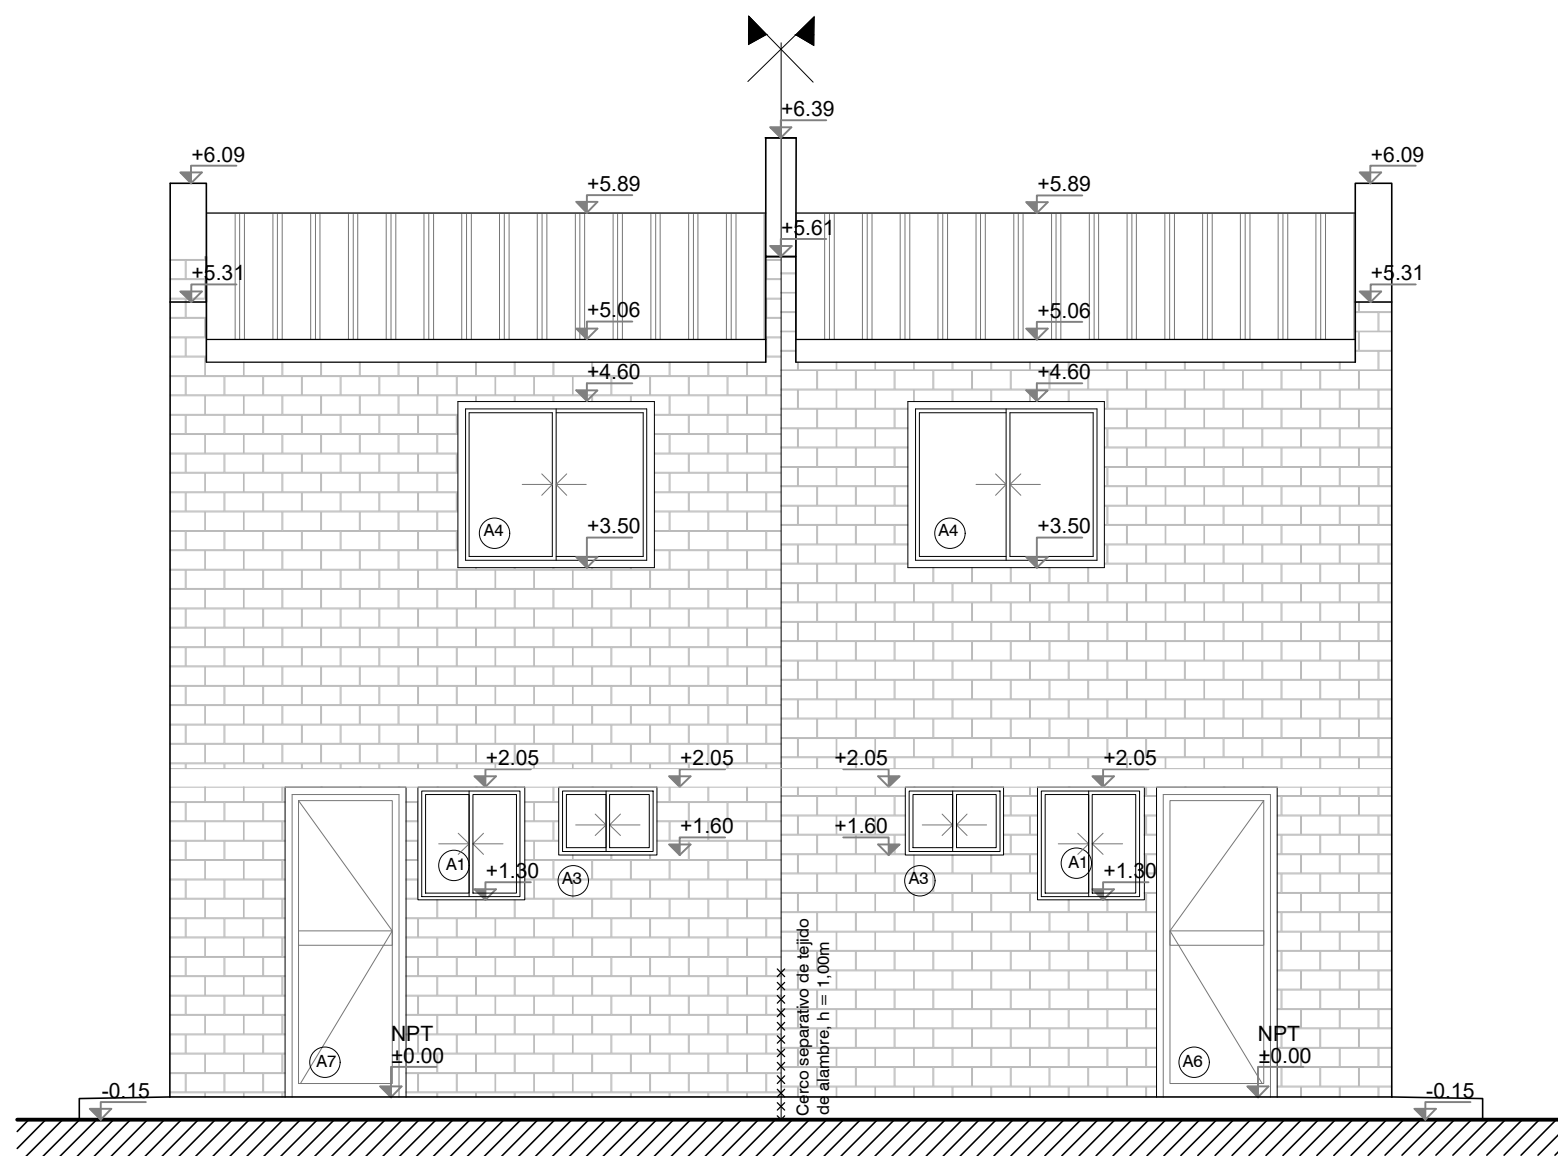


Fachada posterior - Escala 1:50

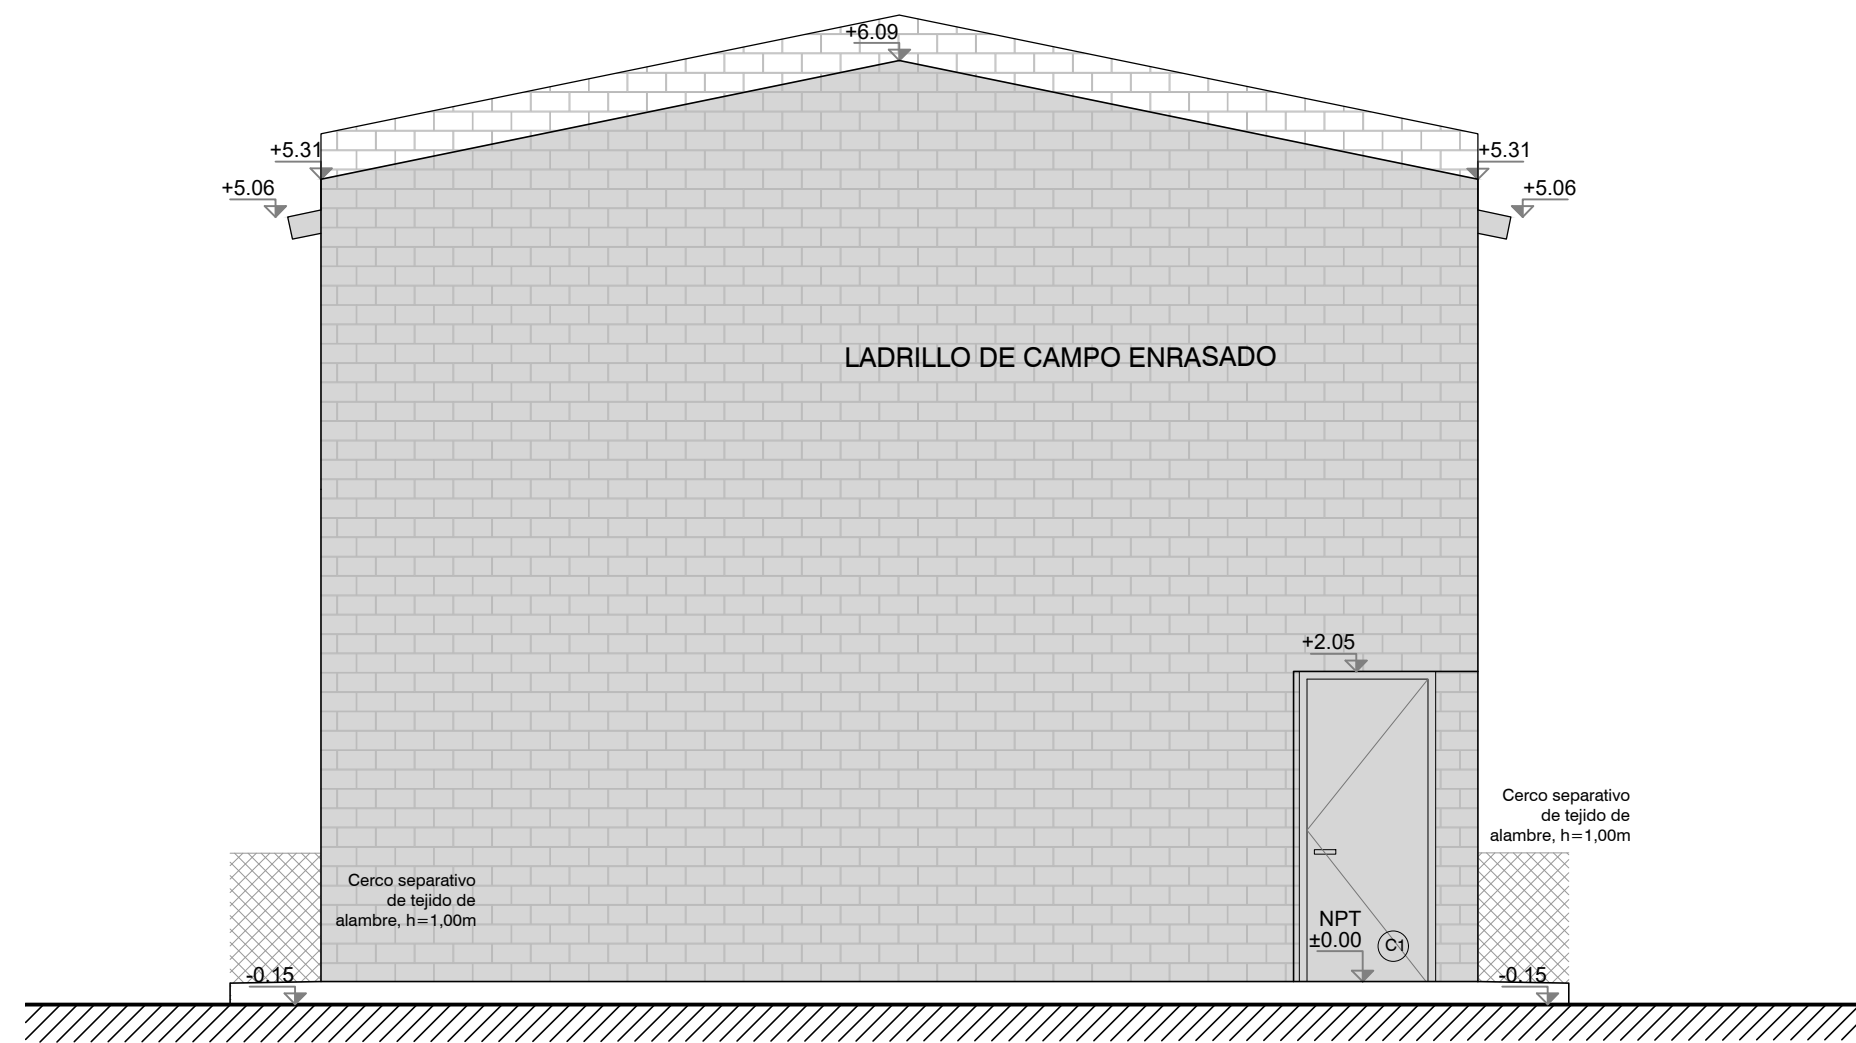


Fachada lateral - Escala 1:50

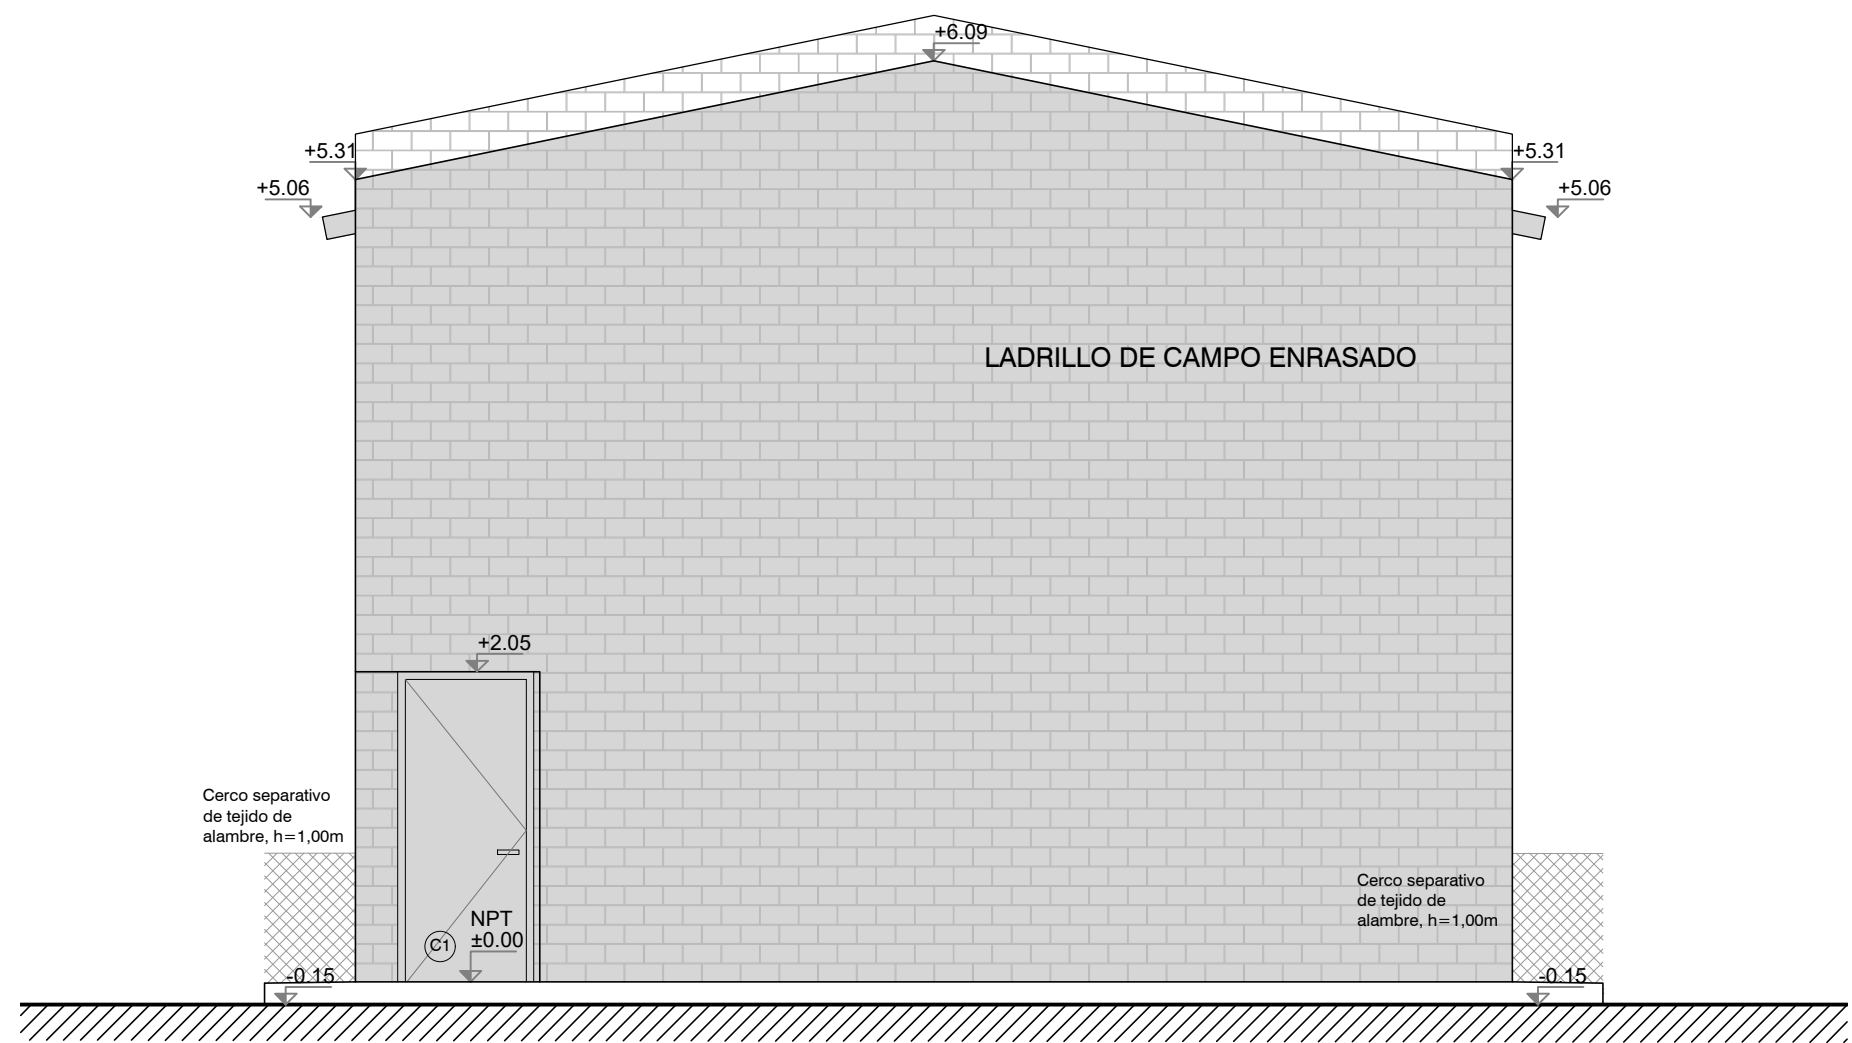

Fachada lateral - Escala 1:50

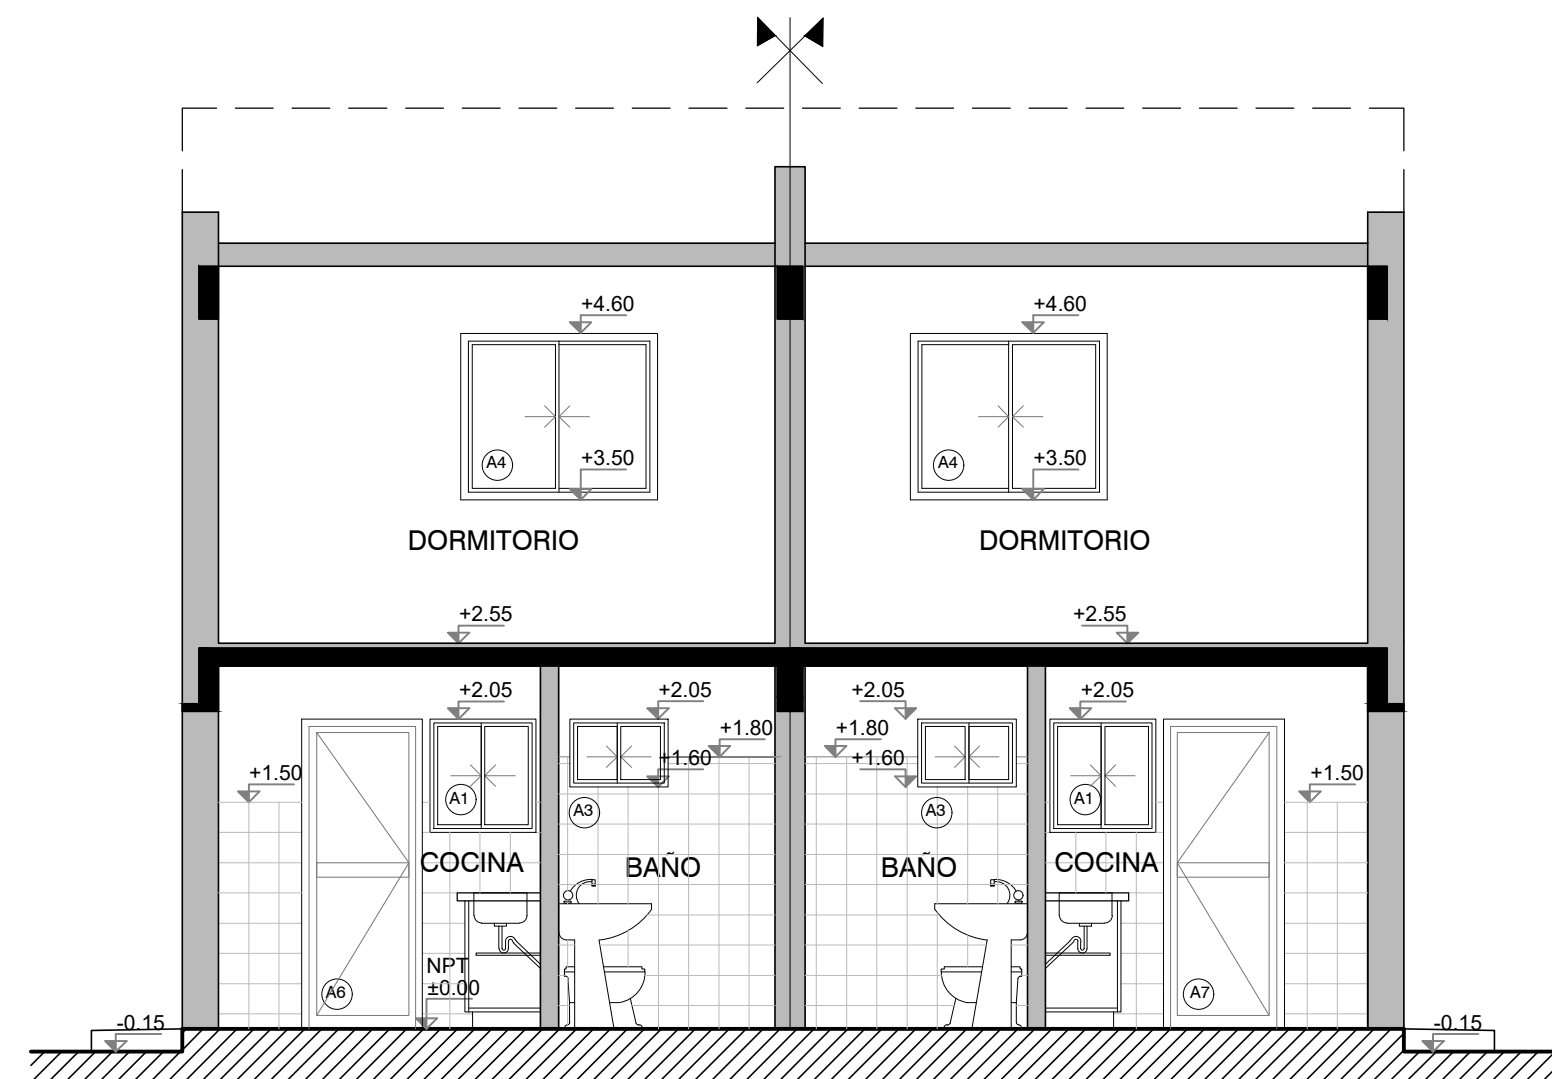

Corte AA - Escala 1:50

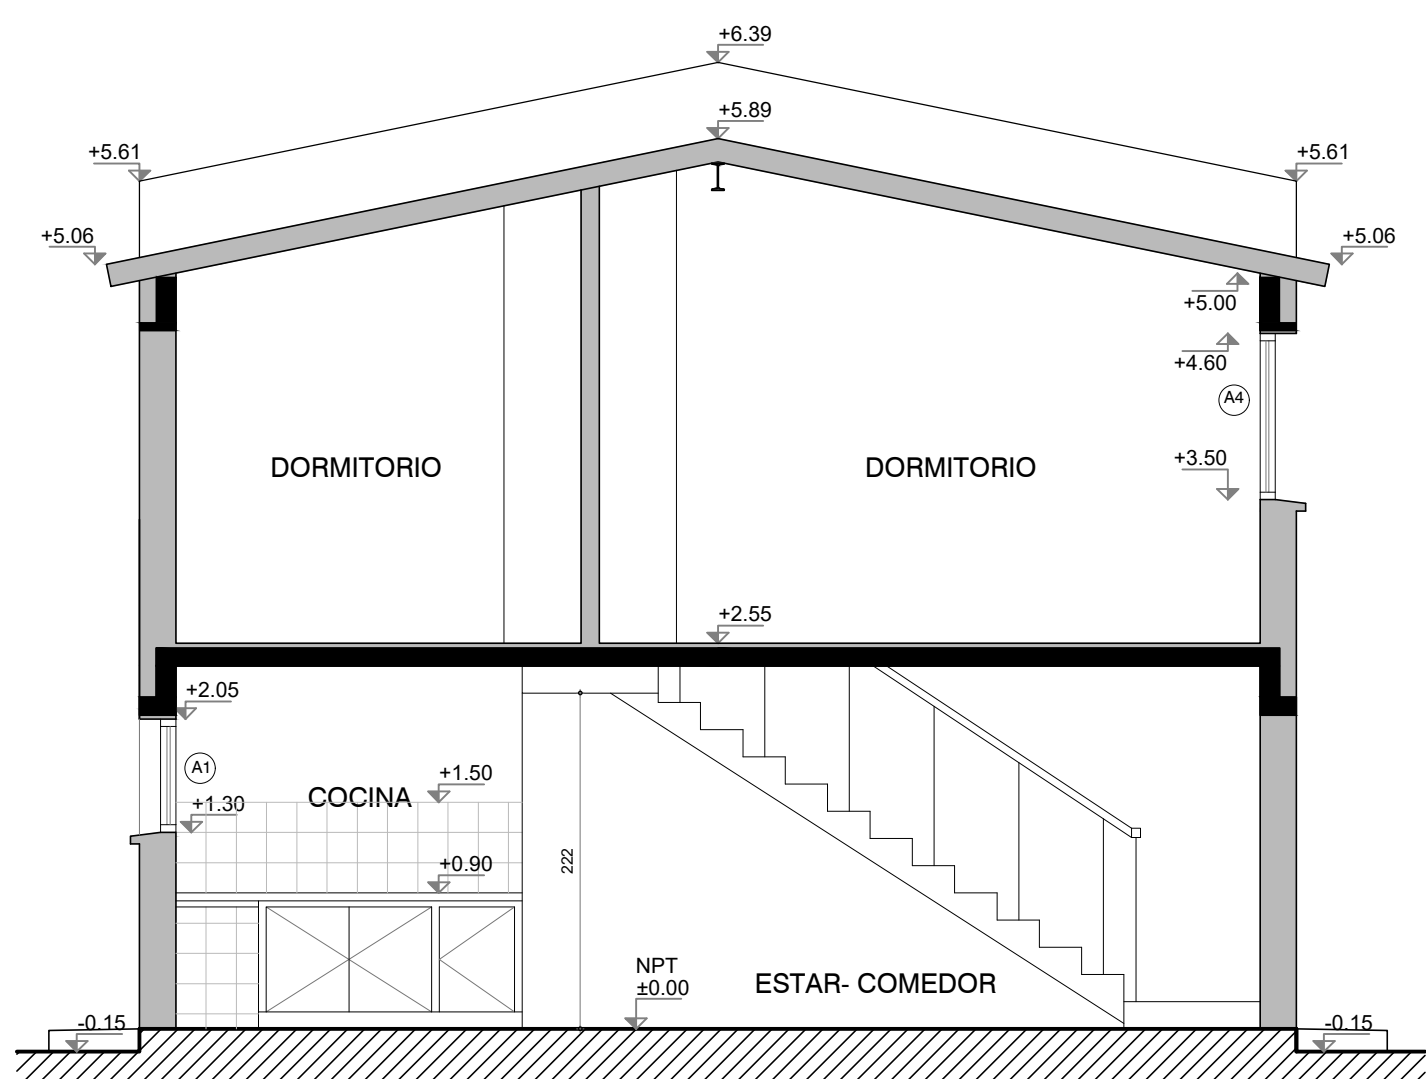

Corte BB - Escala 1:50