




Fachada principal - Escala 1:50

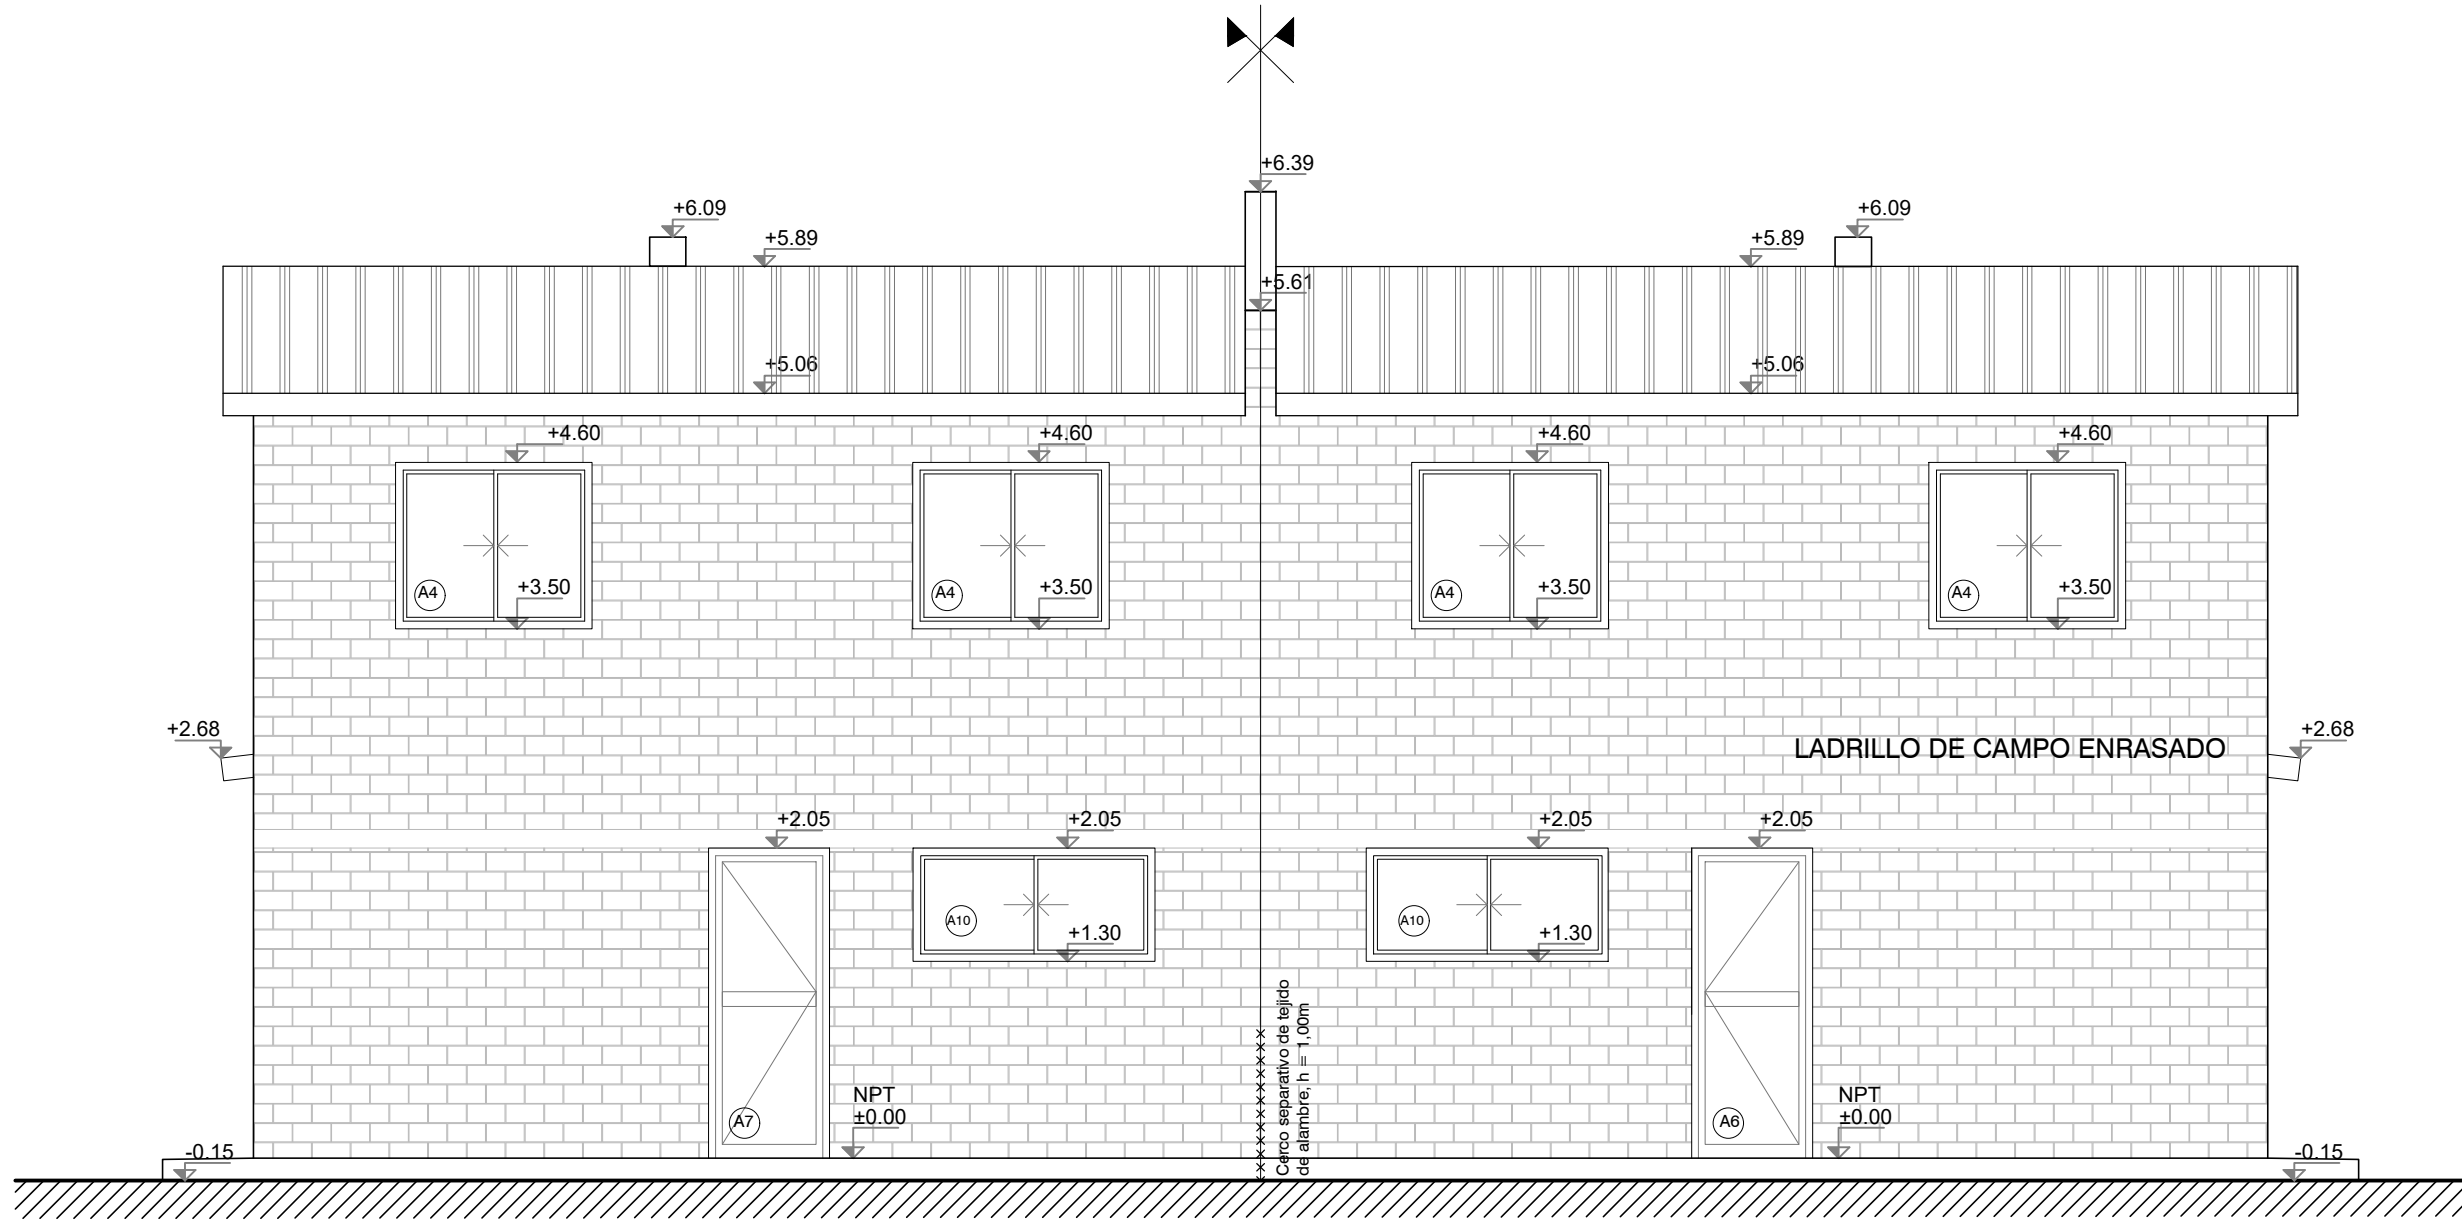


Fachada posterior - Escala 1:50

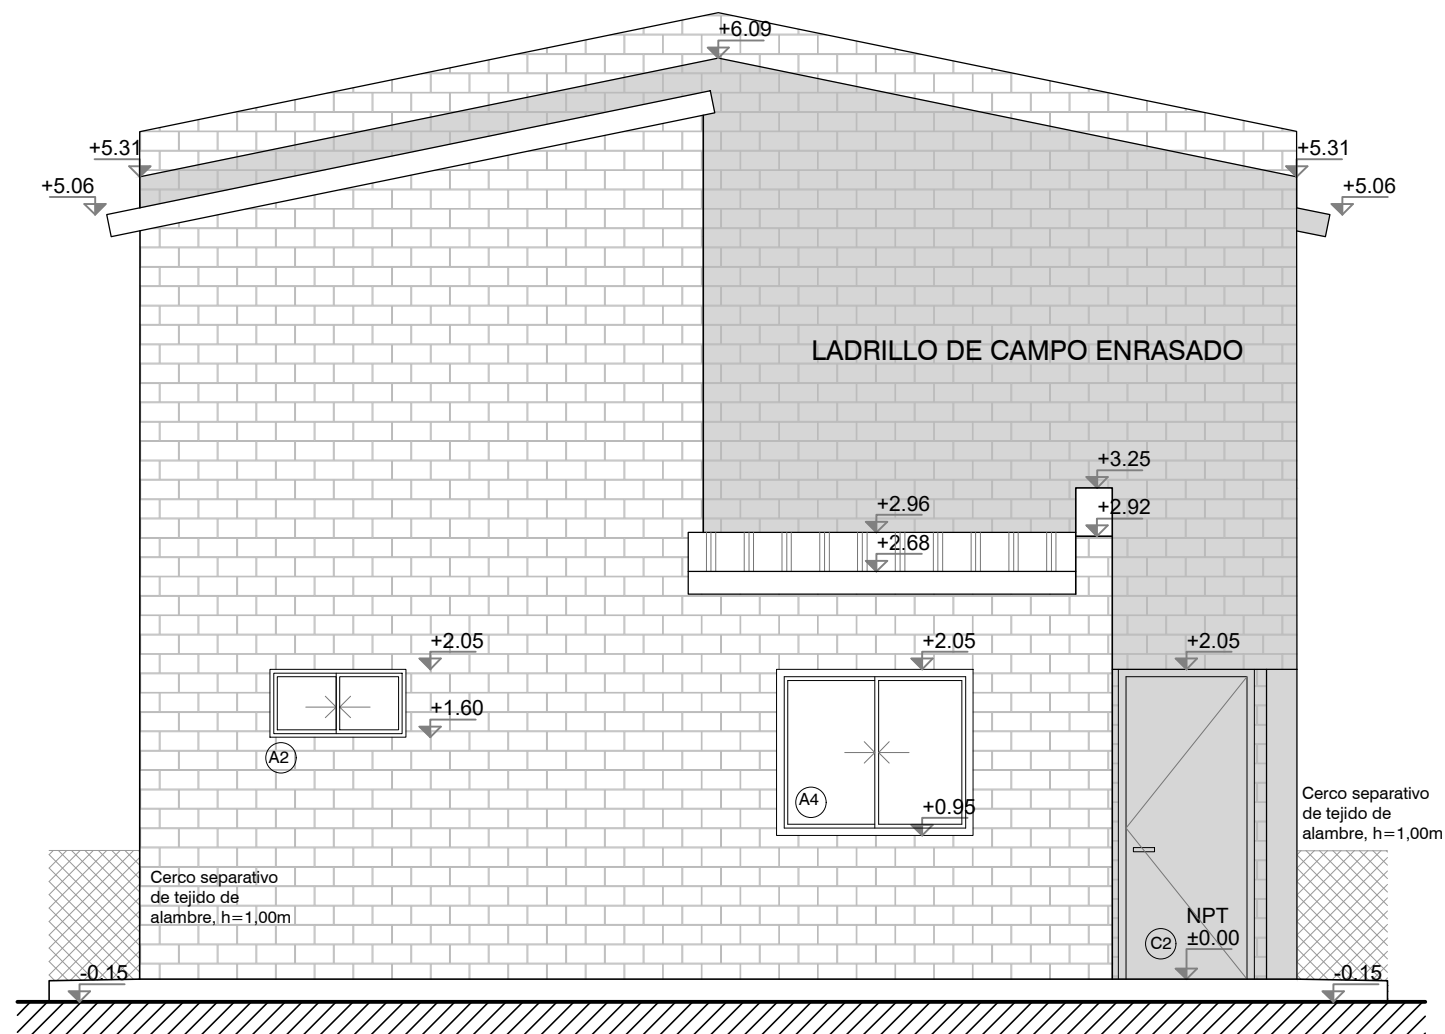


Fachada lateral - Escala 1:50

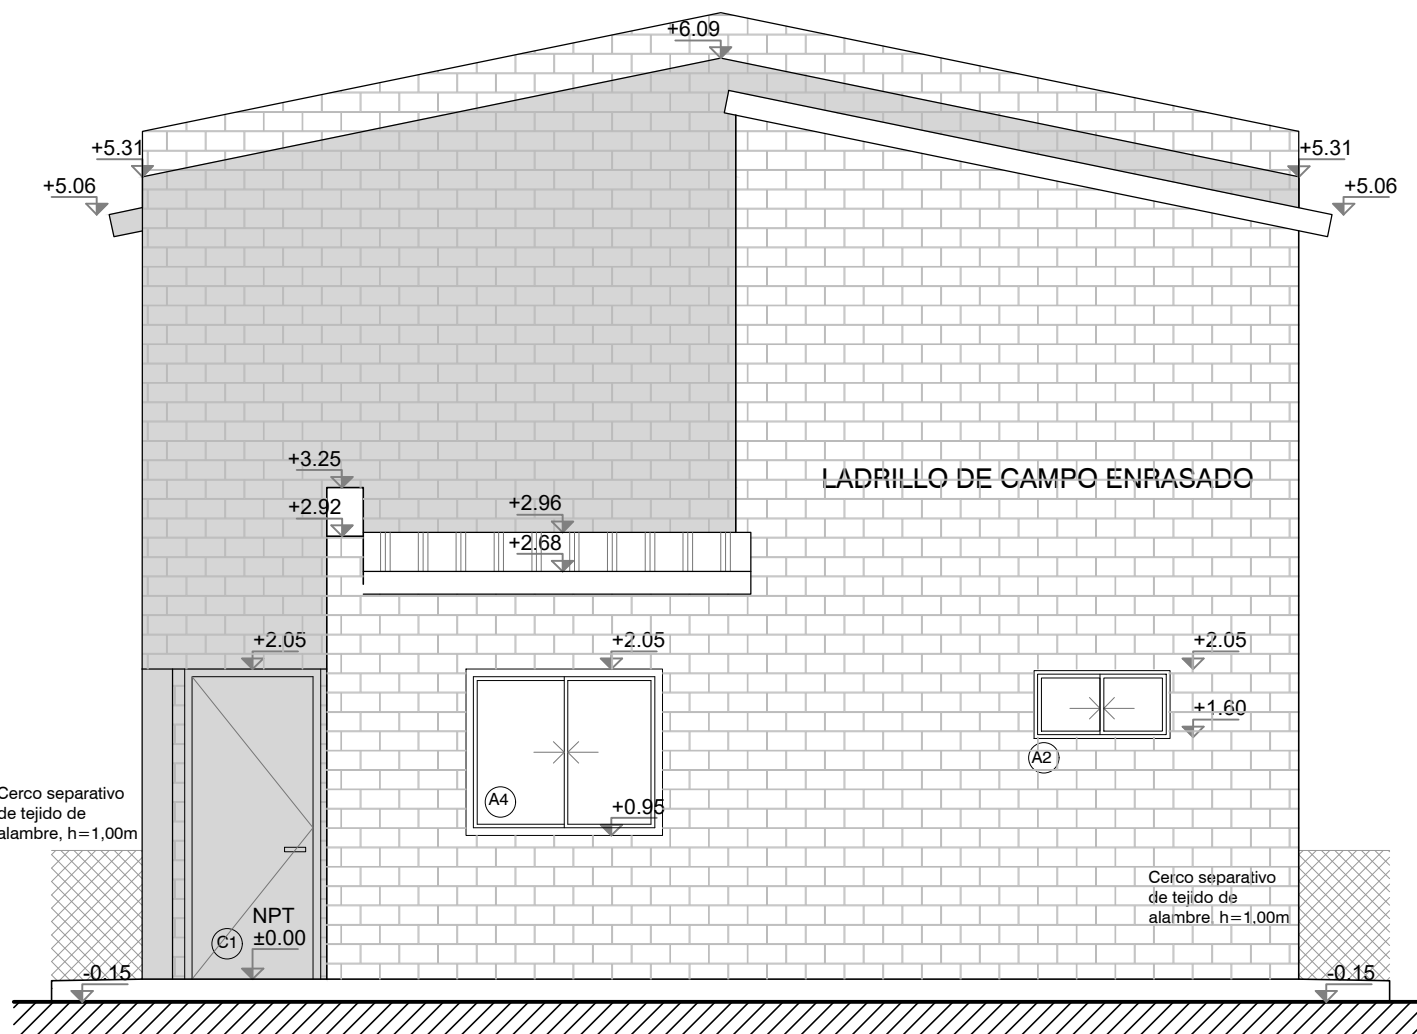


Fachada lateral - Escala 1:50

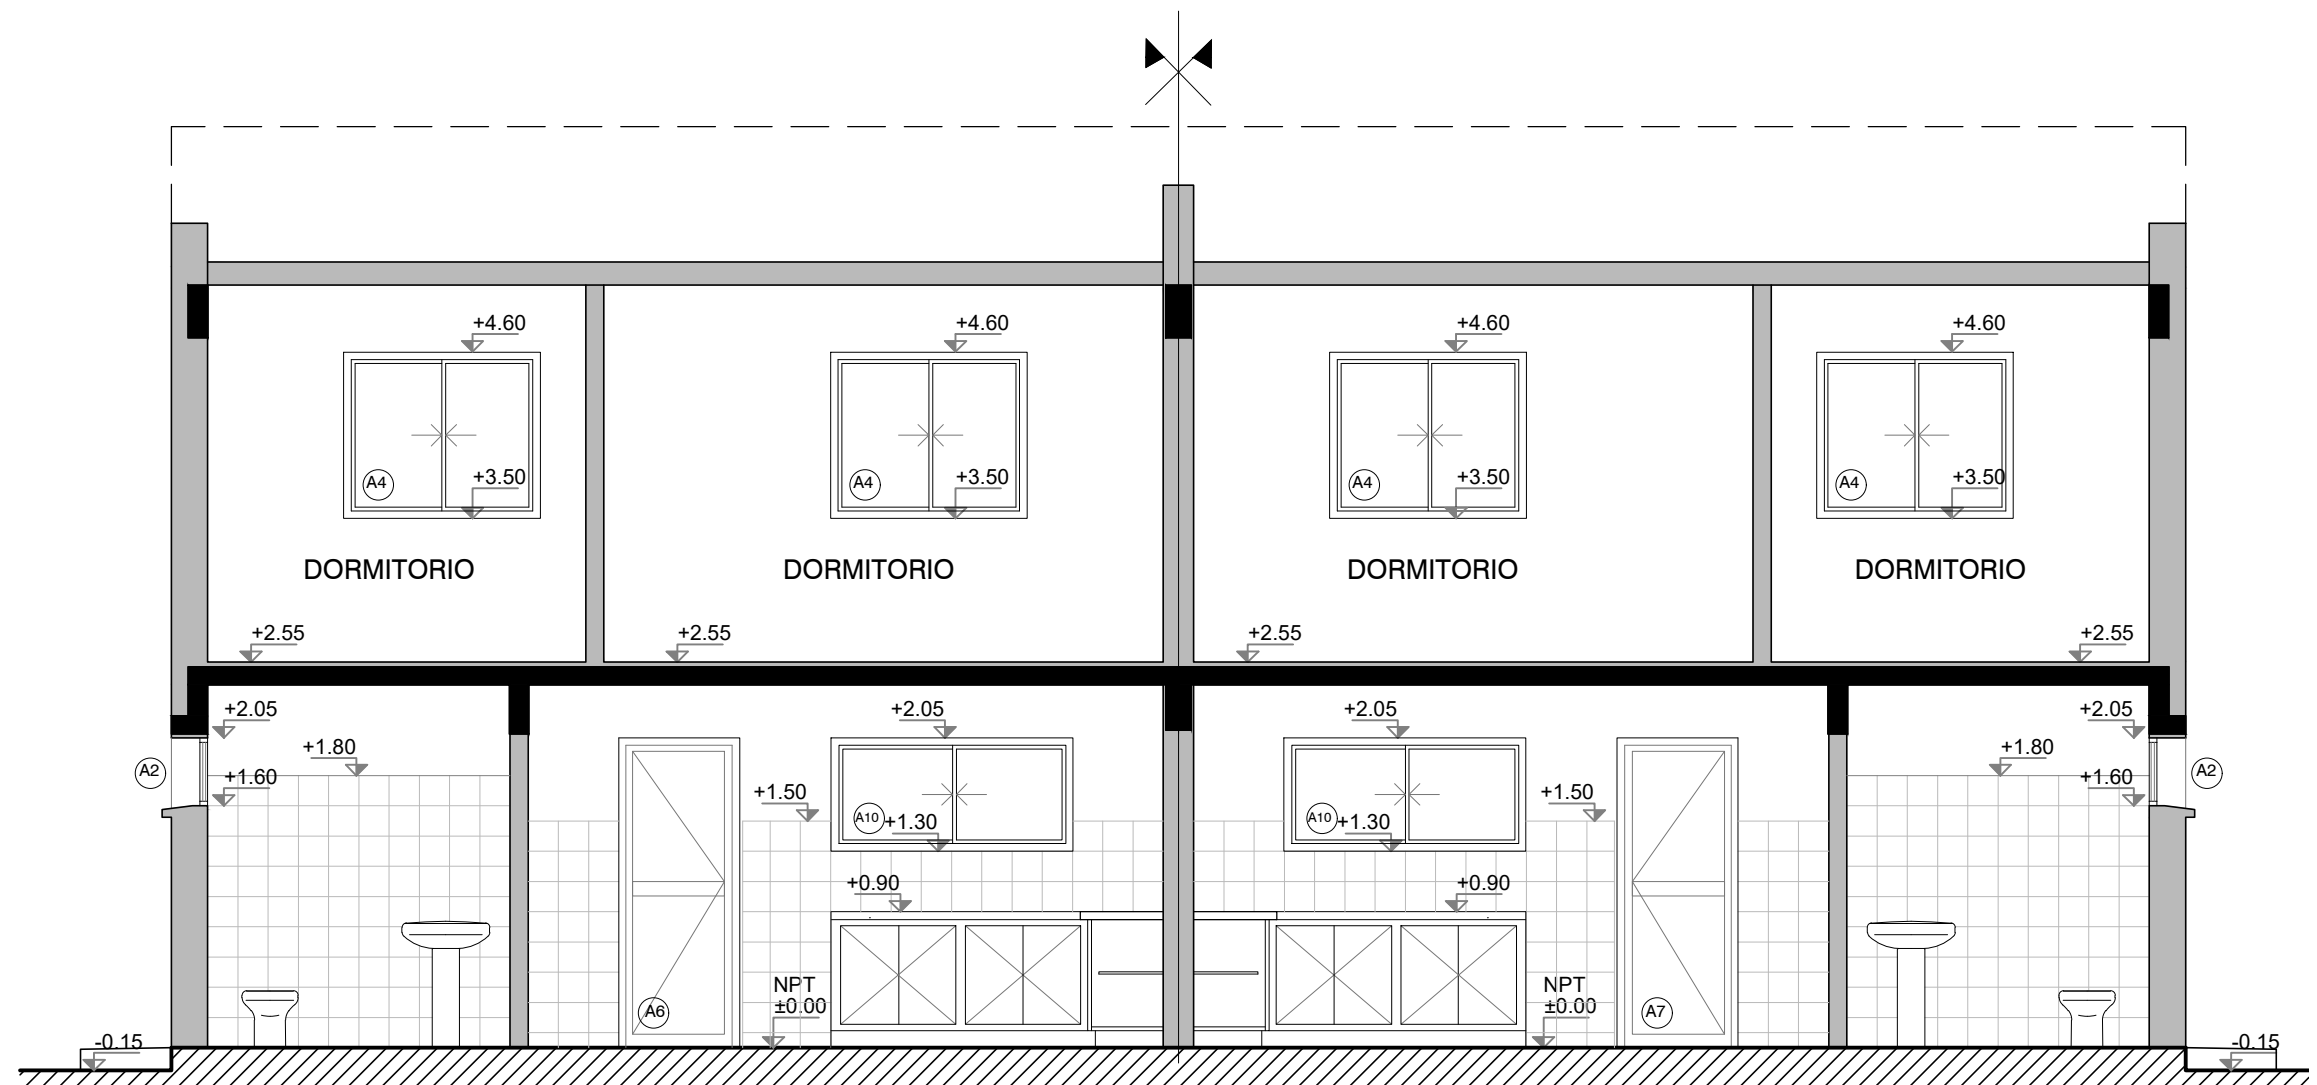

Corte AA - Escala 1:50

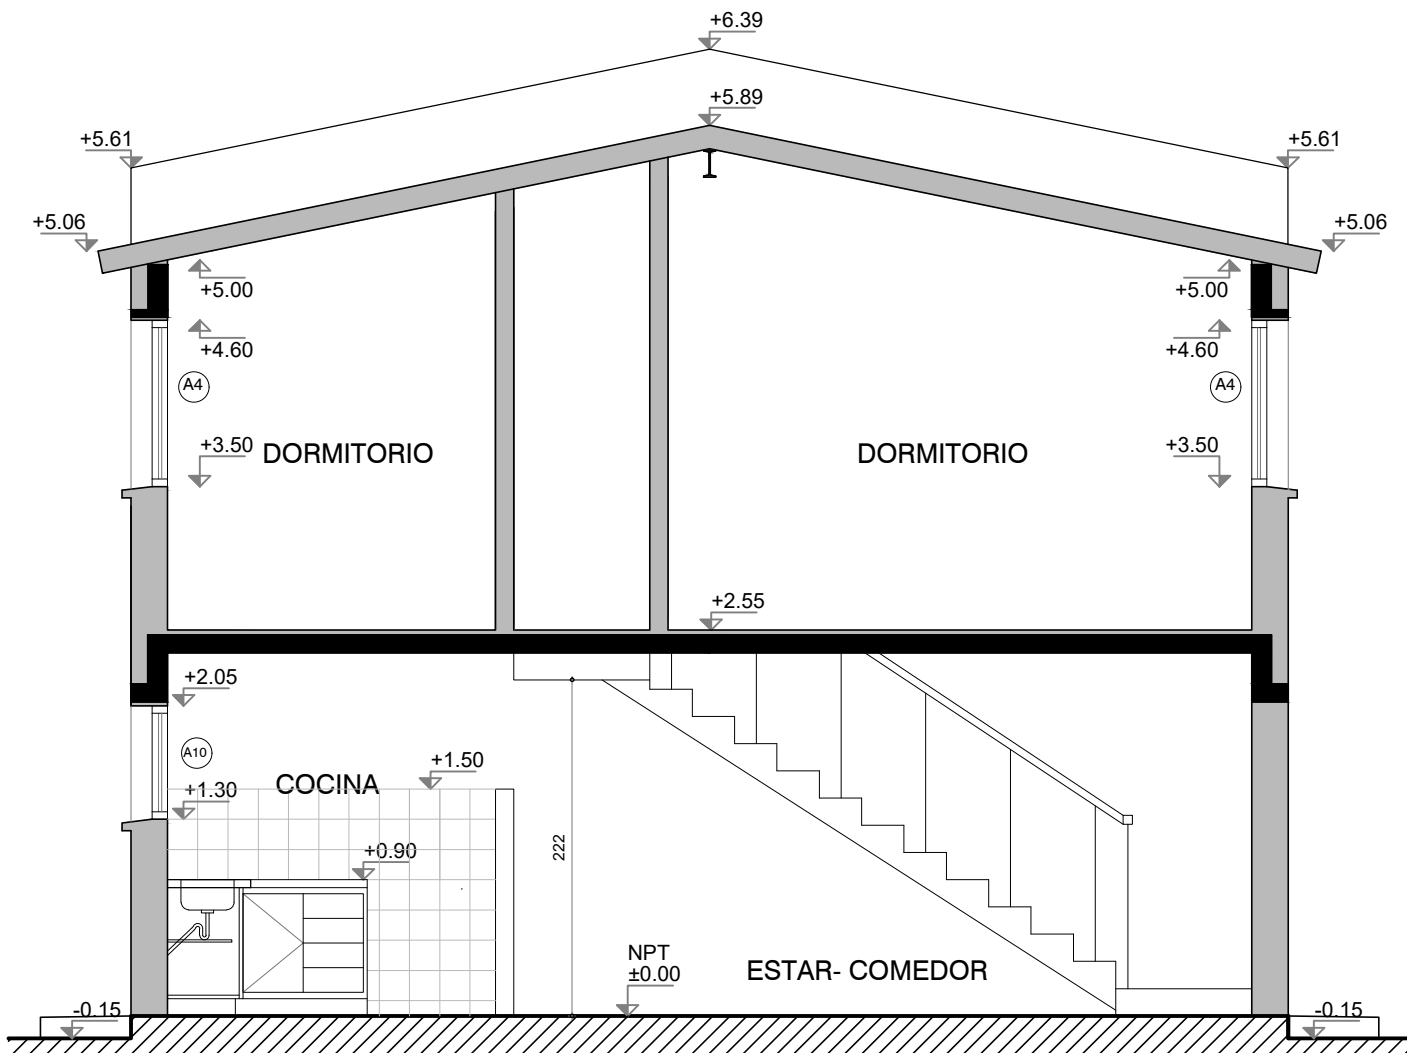

Corte BB - Escala 1:50

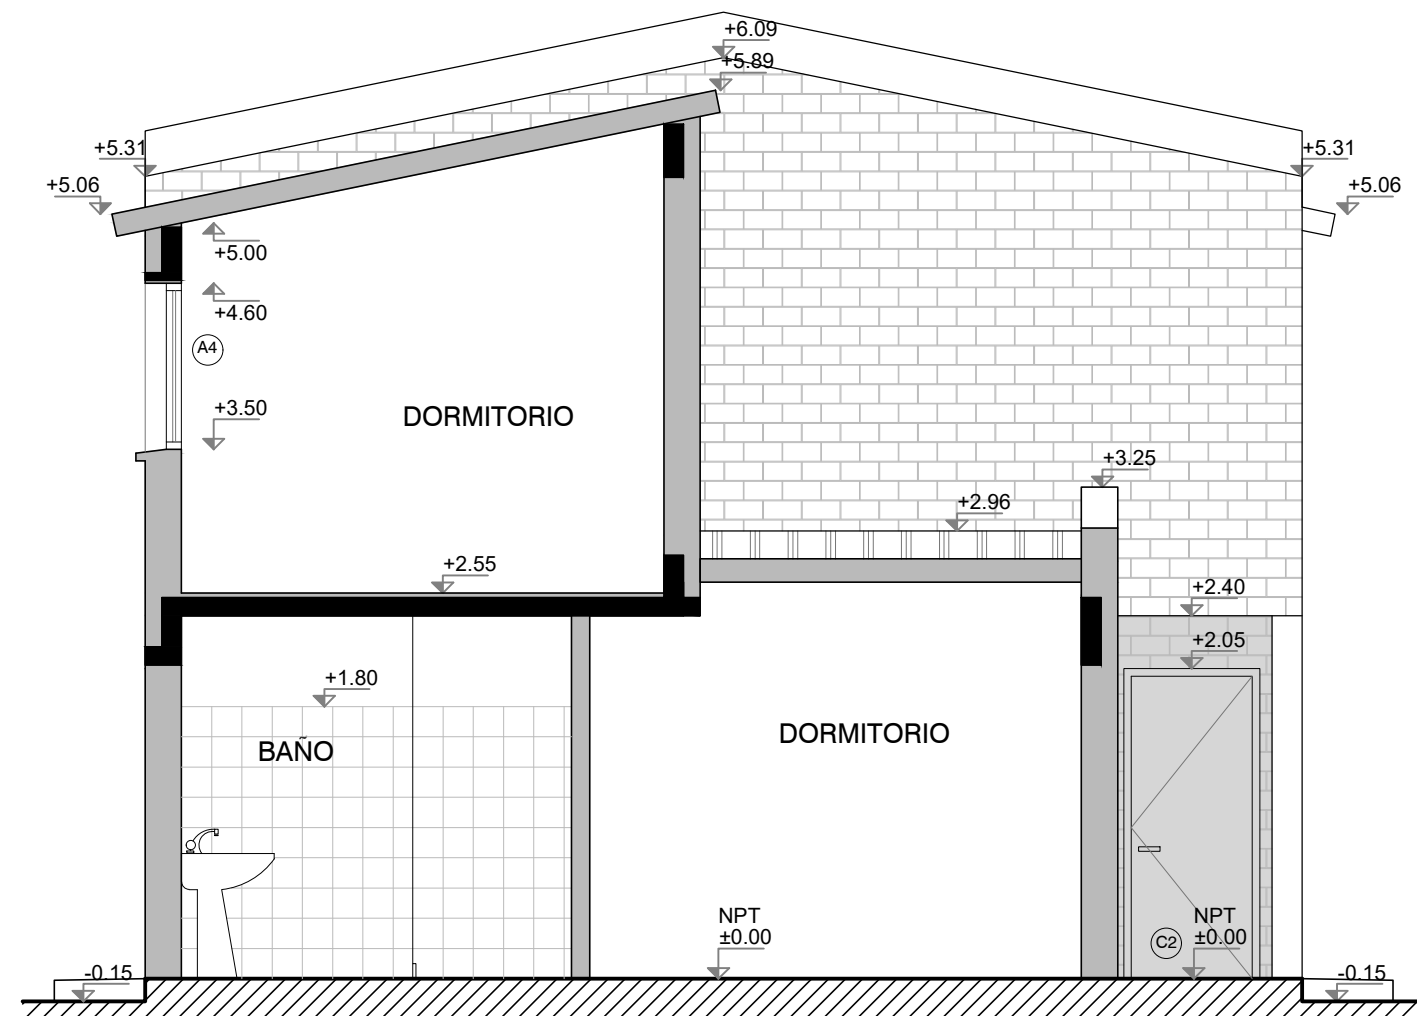

Corte CC - Escala 1:50

 **Ministerio de Vivienda y Ordenamiento Territorial** Programa Mejoramiento de Barrios

**Albañilería - Alzados**  
**Bloque G: 2 x 2N4D**

PROYECTO EJECUTIVO - ETAPA 3B (separativo: 20cm)

Asentamiento	Maracaná Sur	ET 3B - VA02-27
Ubicación	Localidad Montevideo	
Escala	1:50	Fecha Marzo 2022
Firma del Técnico	Javier Ruiz	Nº Plano
Arquitecto	Soc. Fernando Pintos	
Equipo Técnico:	Aguilar y asociados.	Archivo: MS_PE_ET3B-VA02_Tipologías 2 Niveles.dwg