




Fachada principal - Escala 1:50

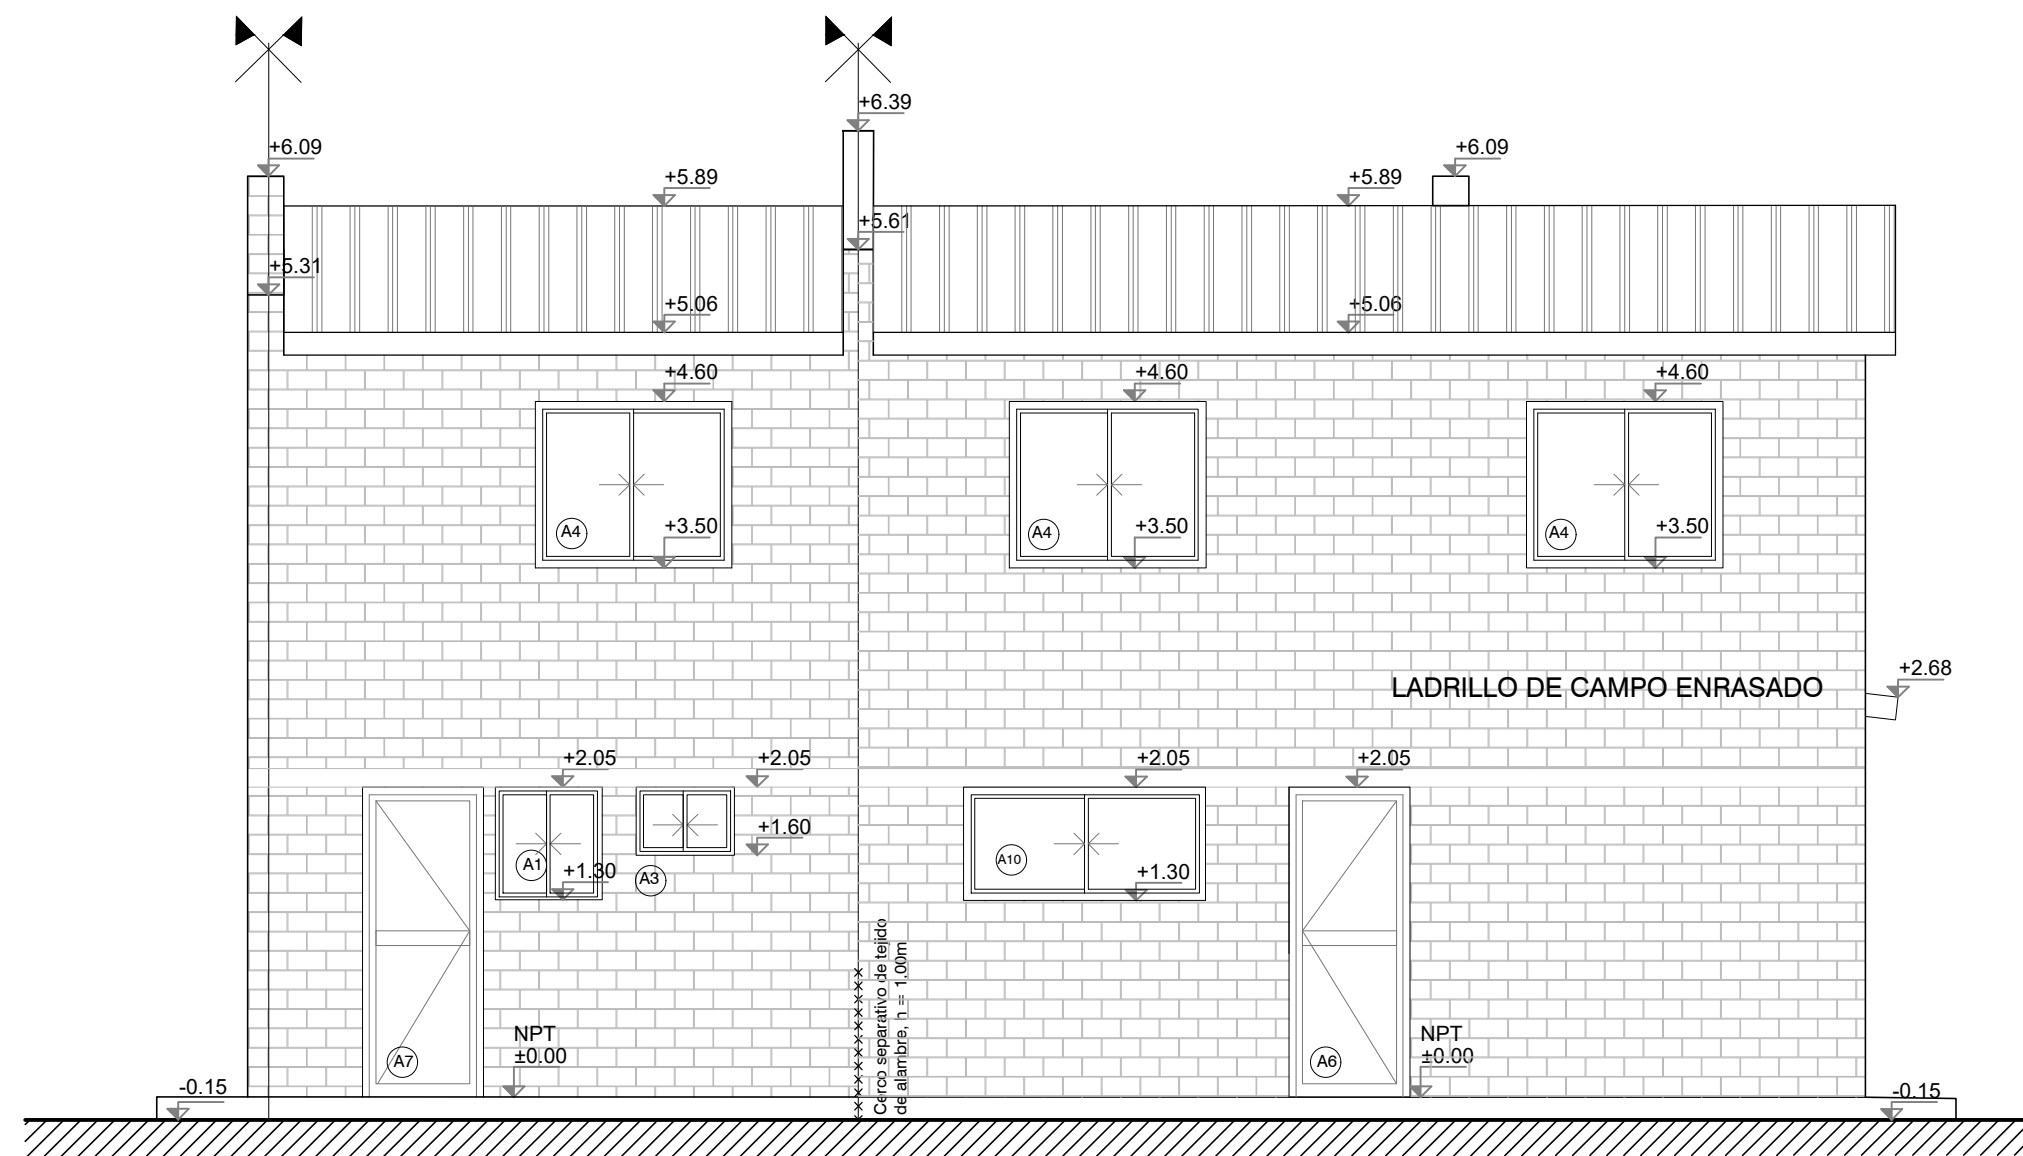


Fachada posterior - Escala 1:50

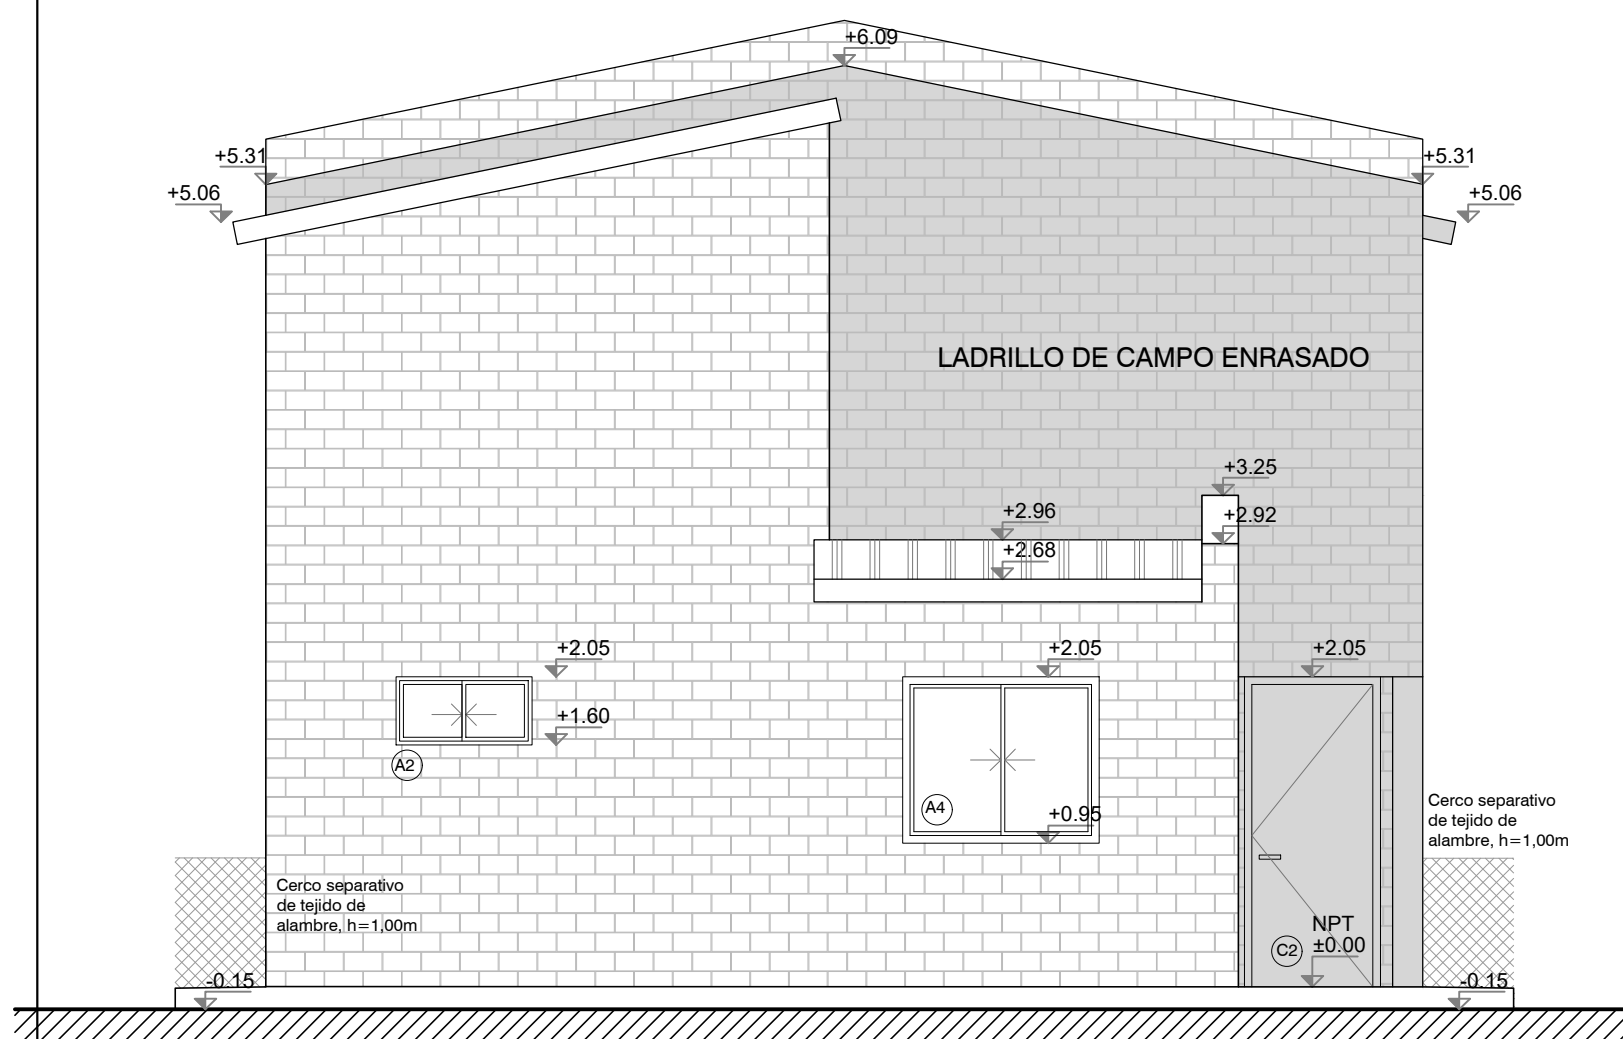


Fachada lateral - Escala 1:50

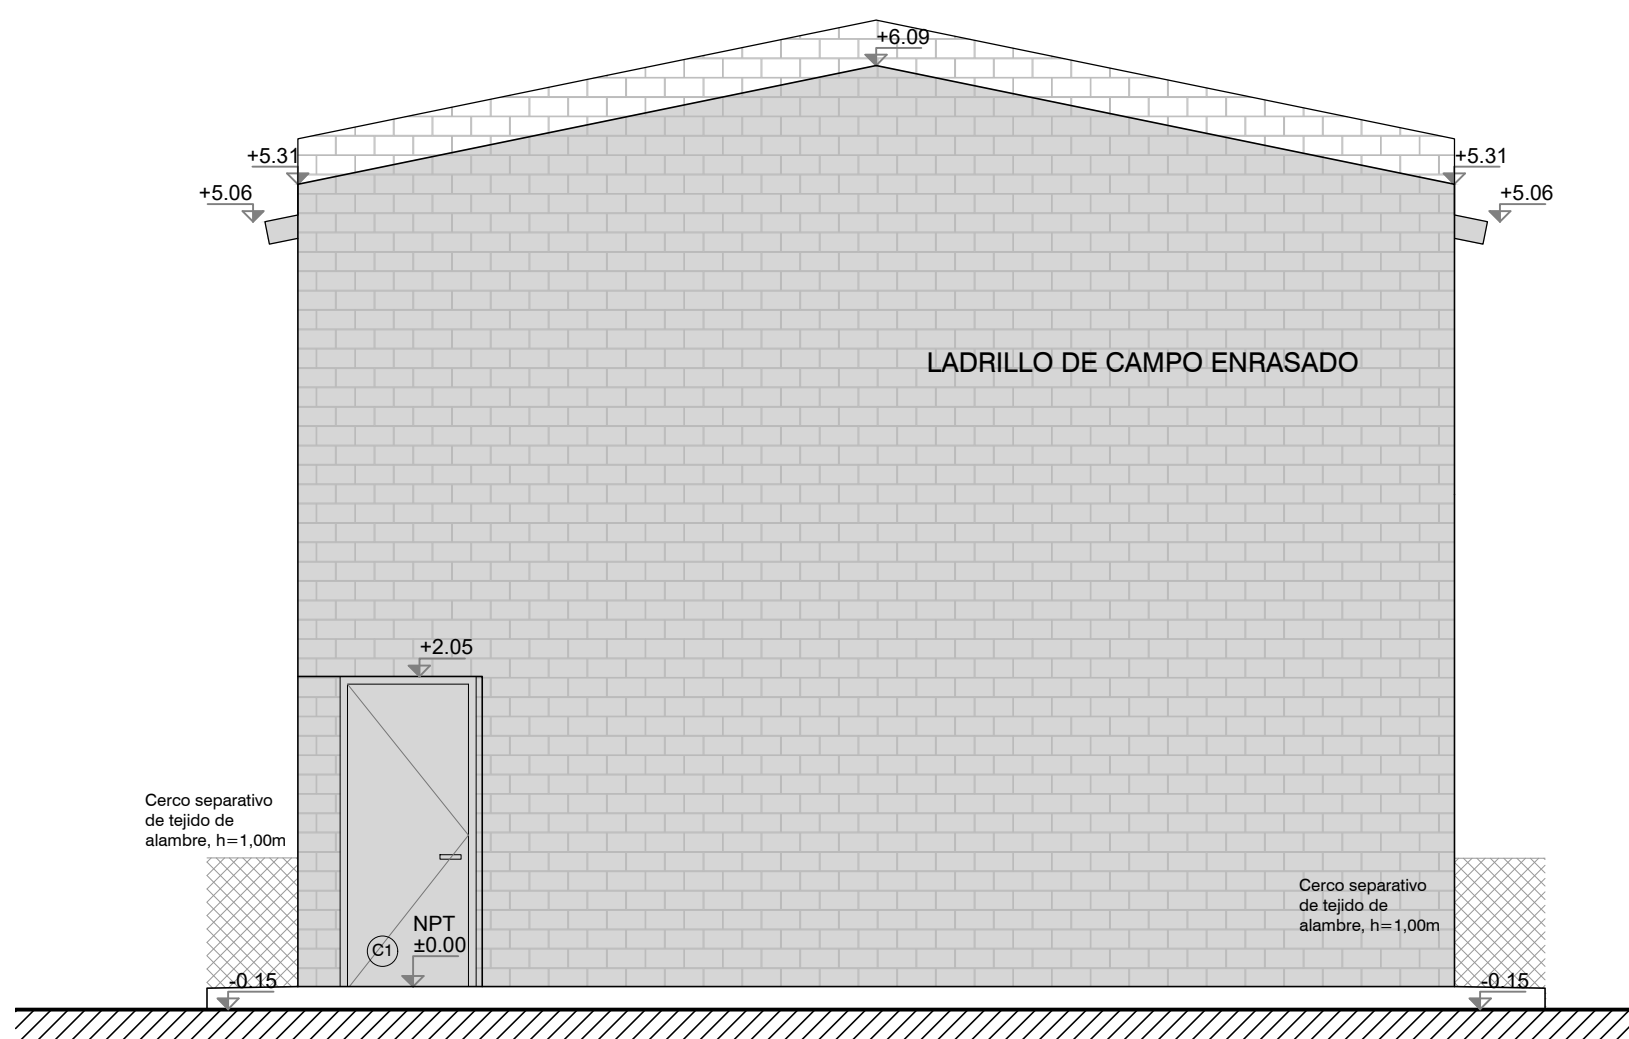


Fachada lateral - Escala 1:50

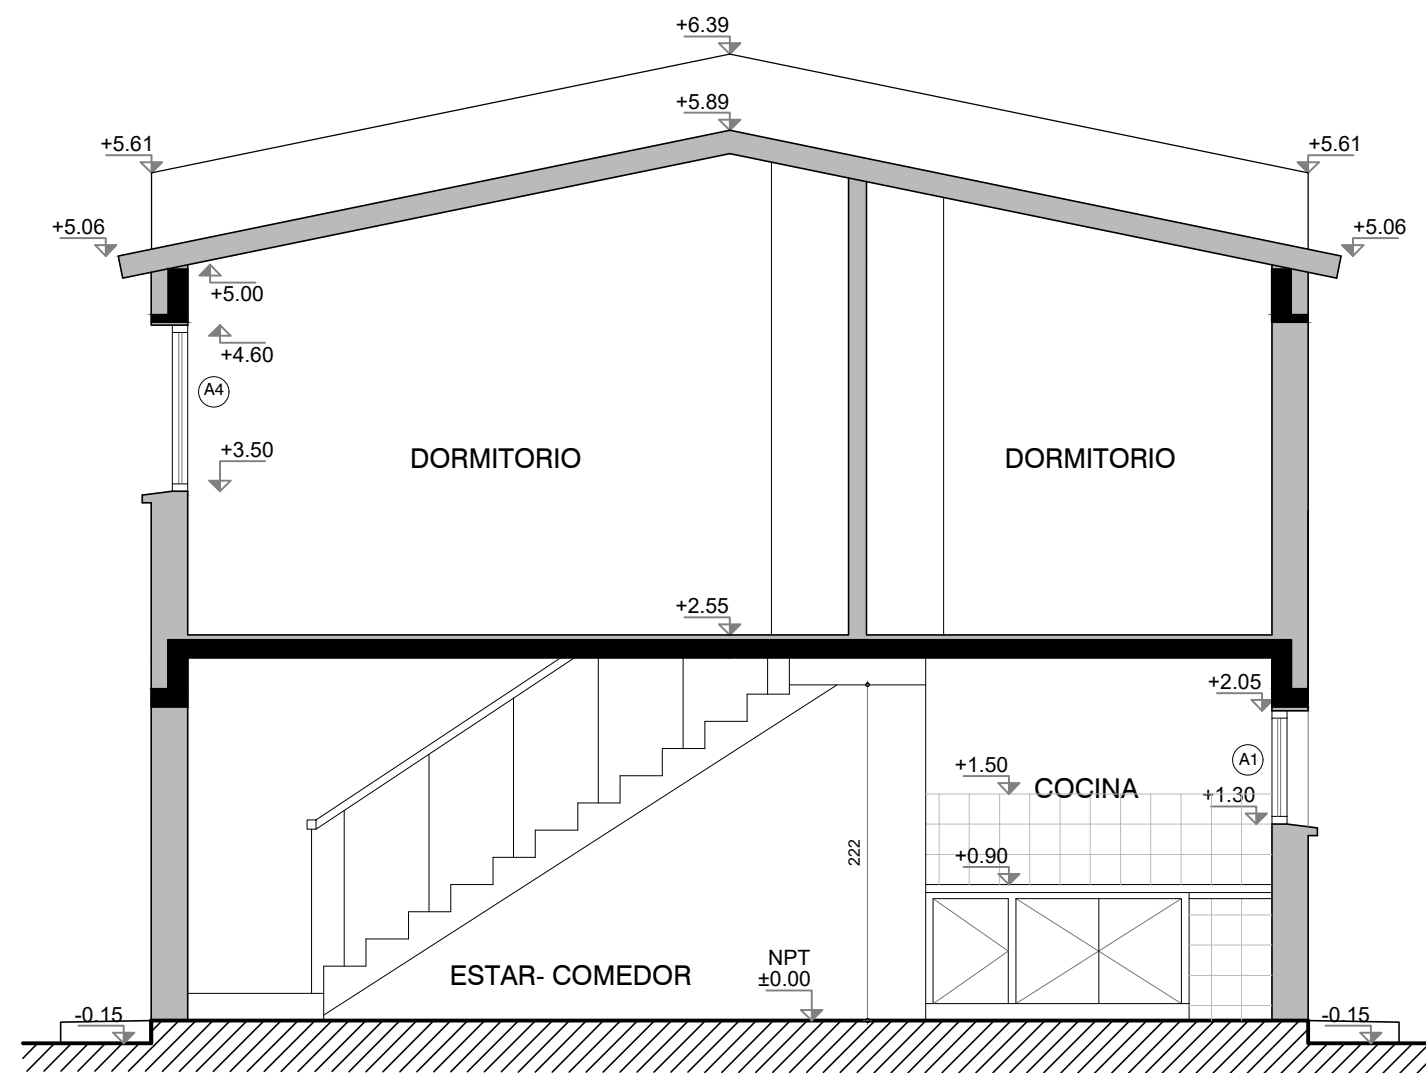


Corte BB - Escala 1:50

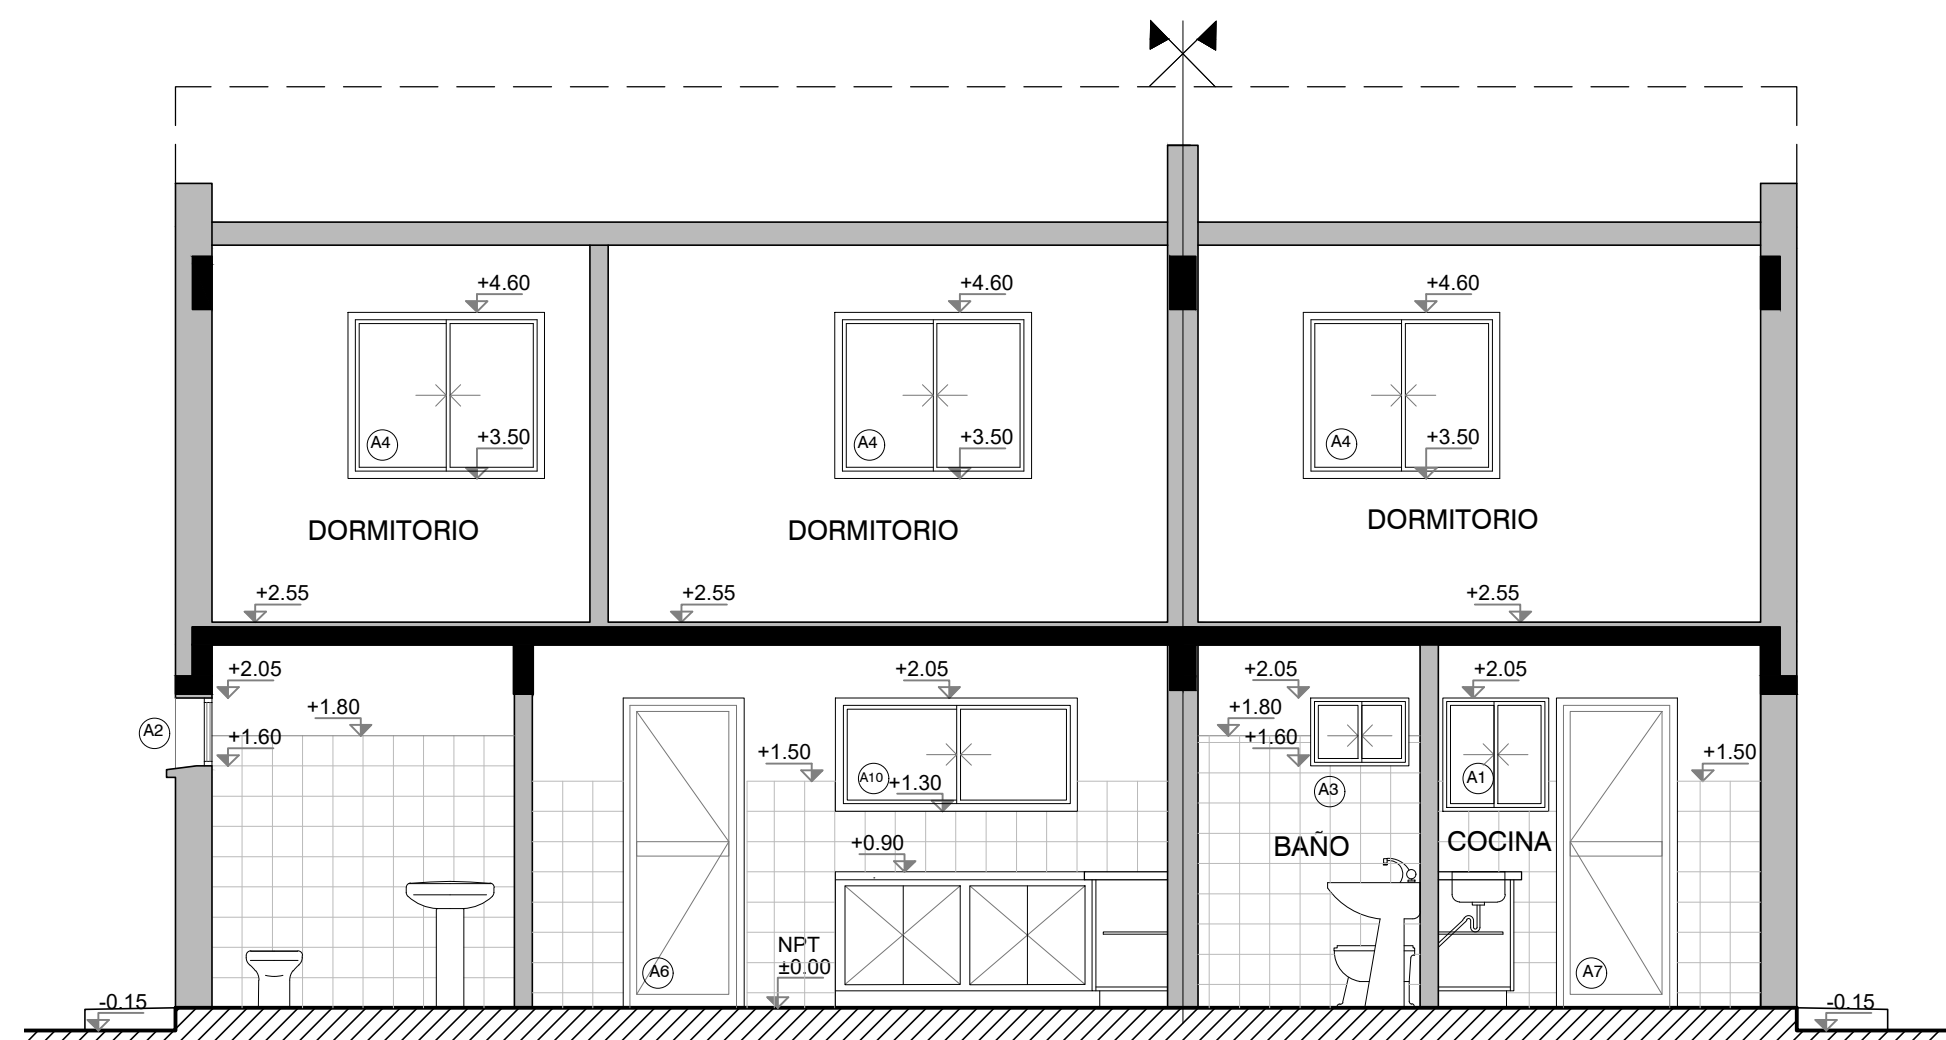

Corte AA - Escala 1:50

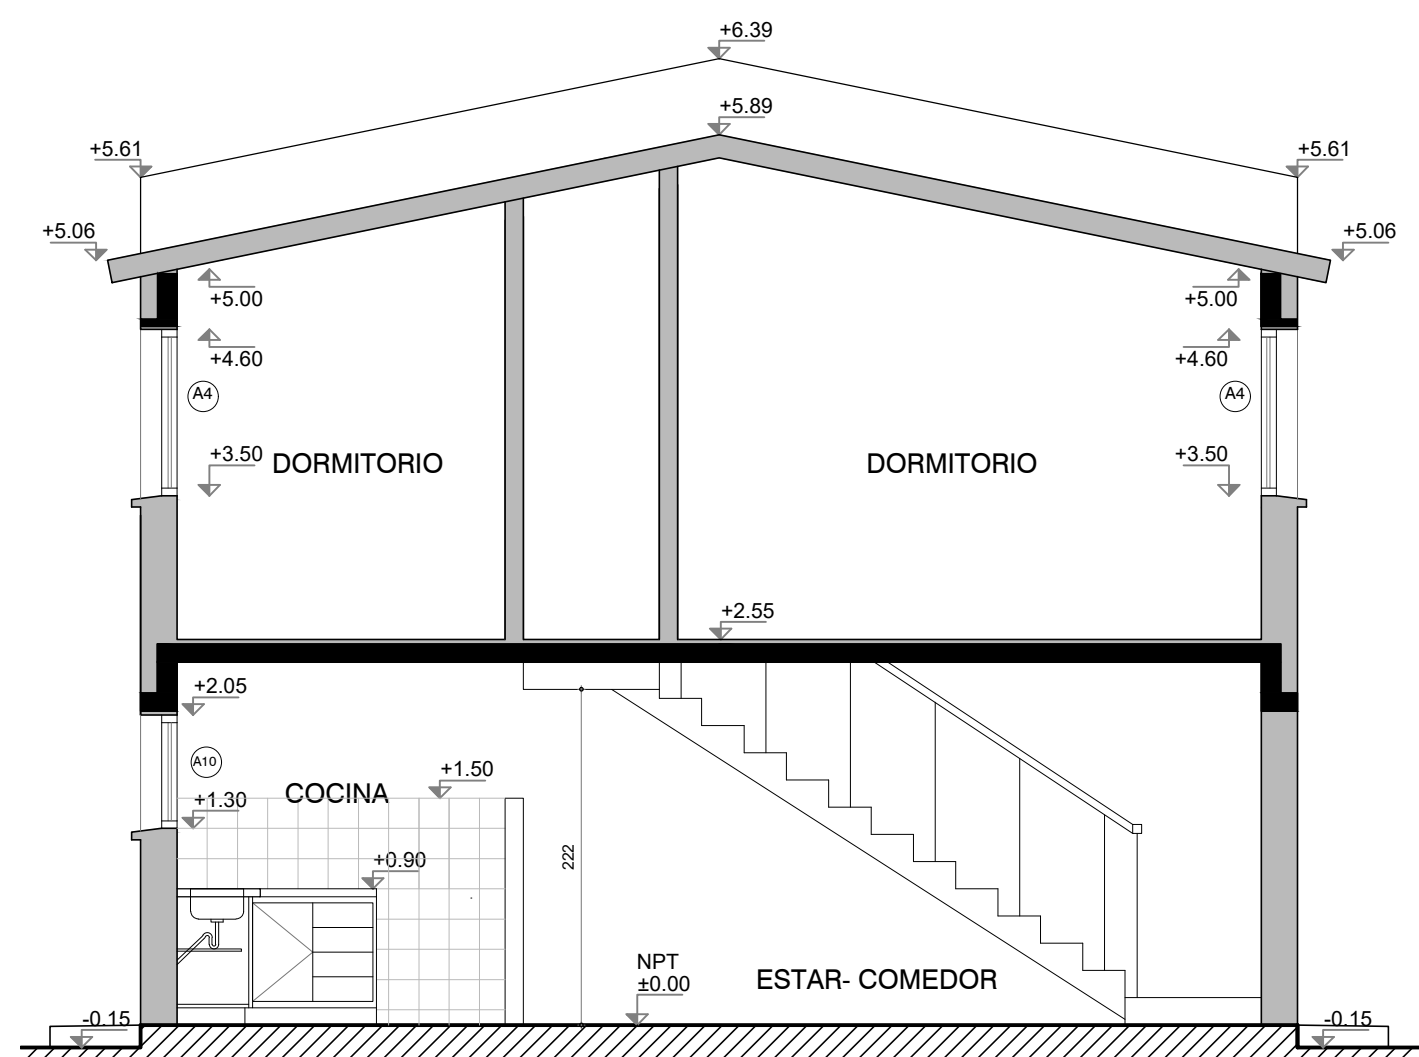

Corte CC - Escala 1:50

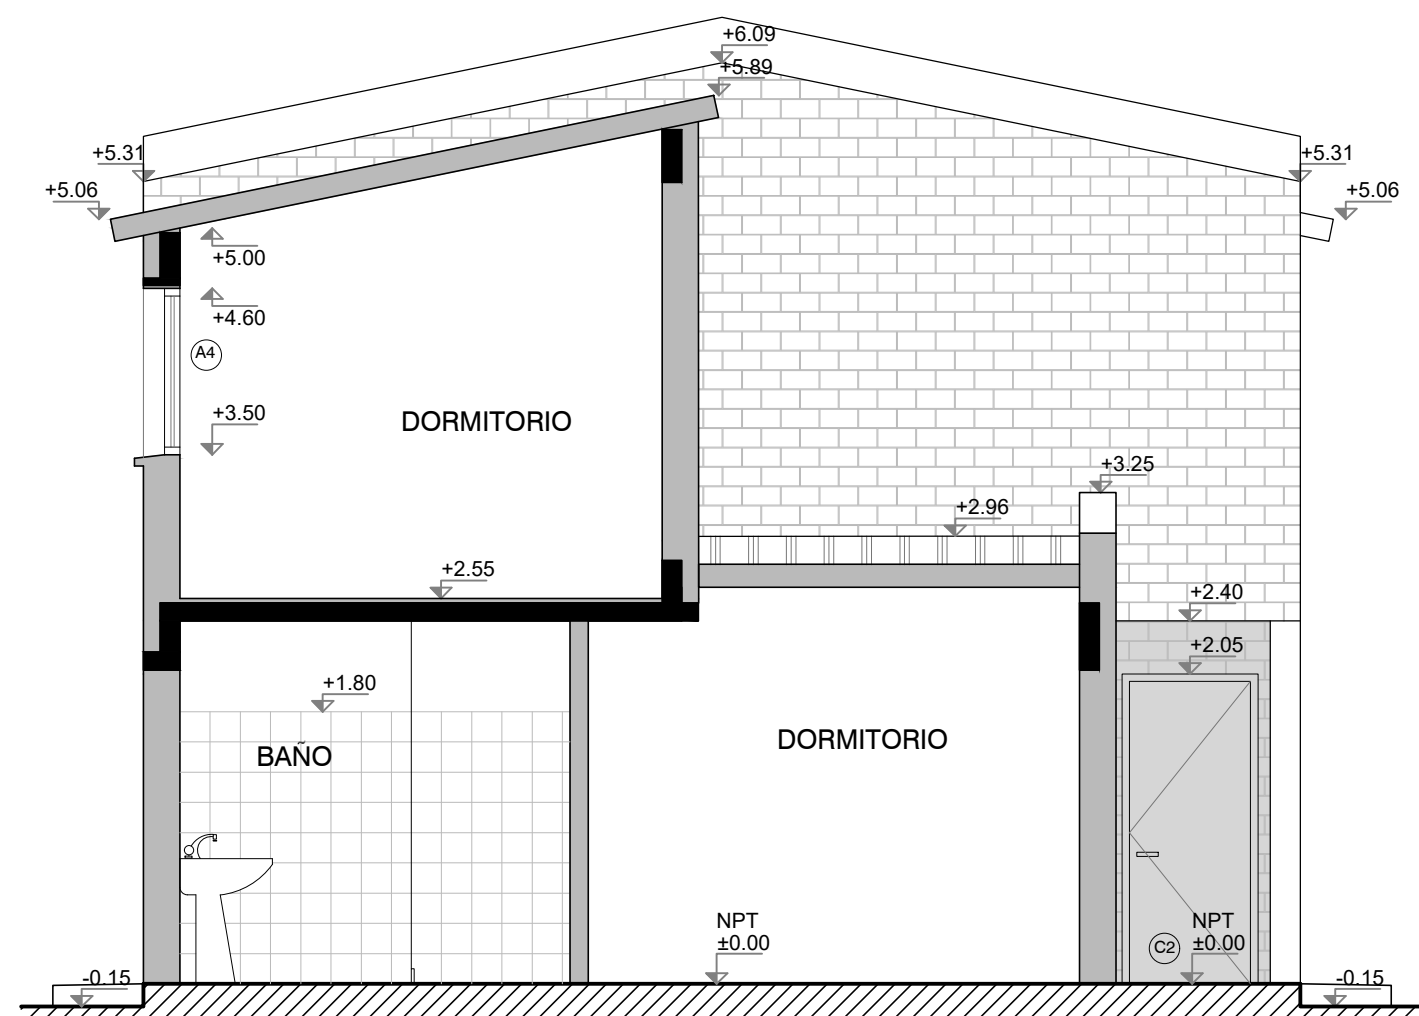

Corte DD - Escala 1:50