




Fachada principal - Escala 1:50

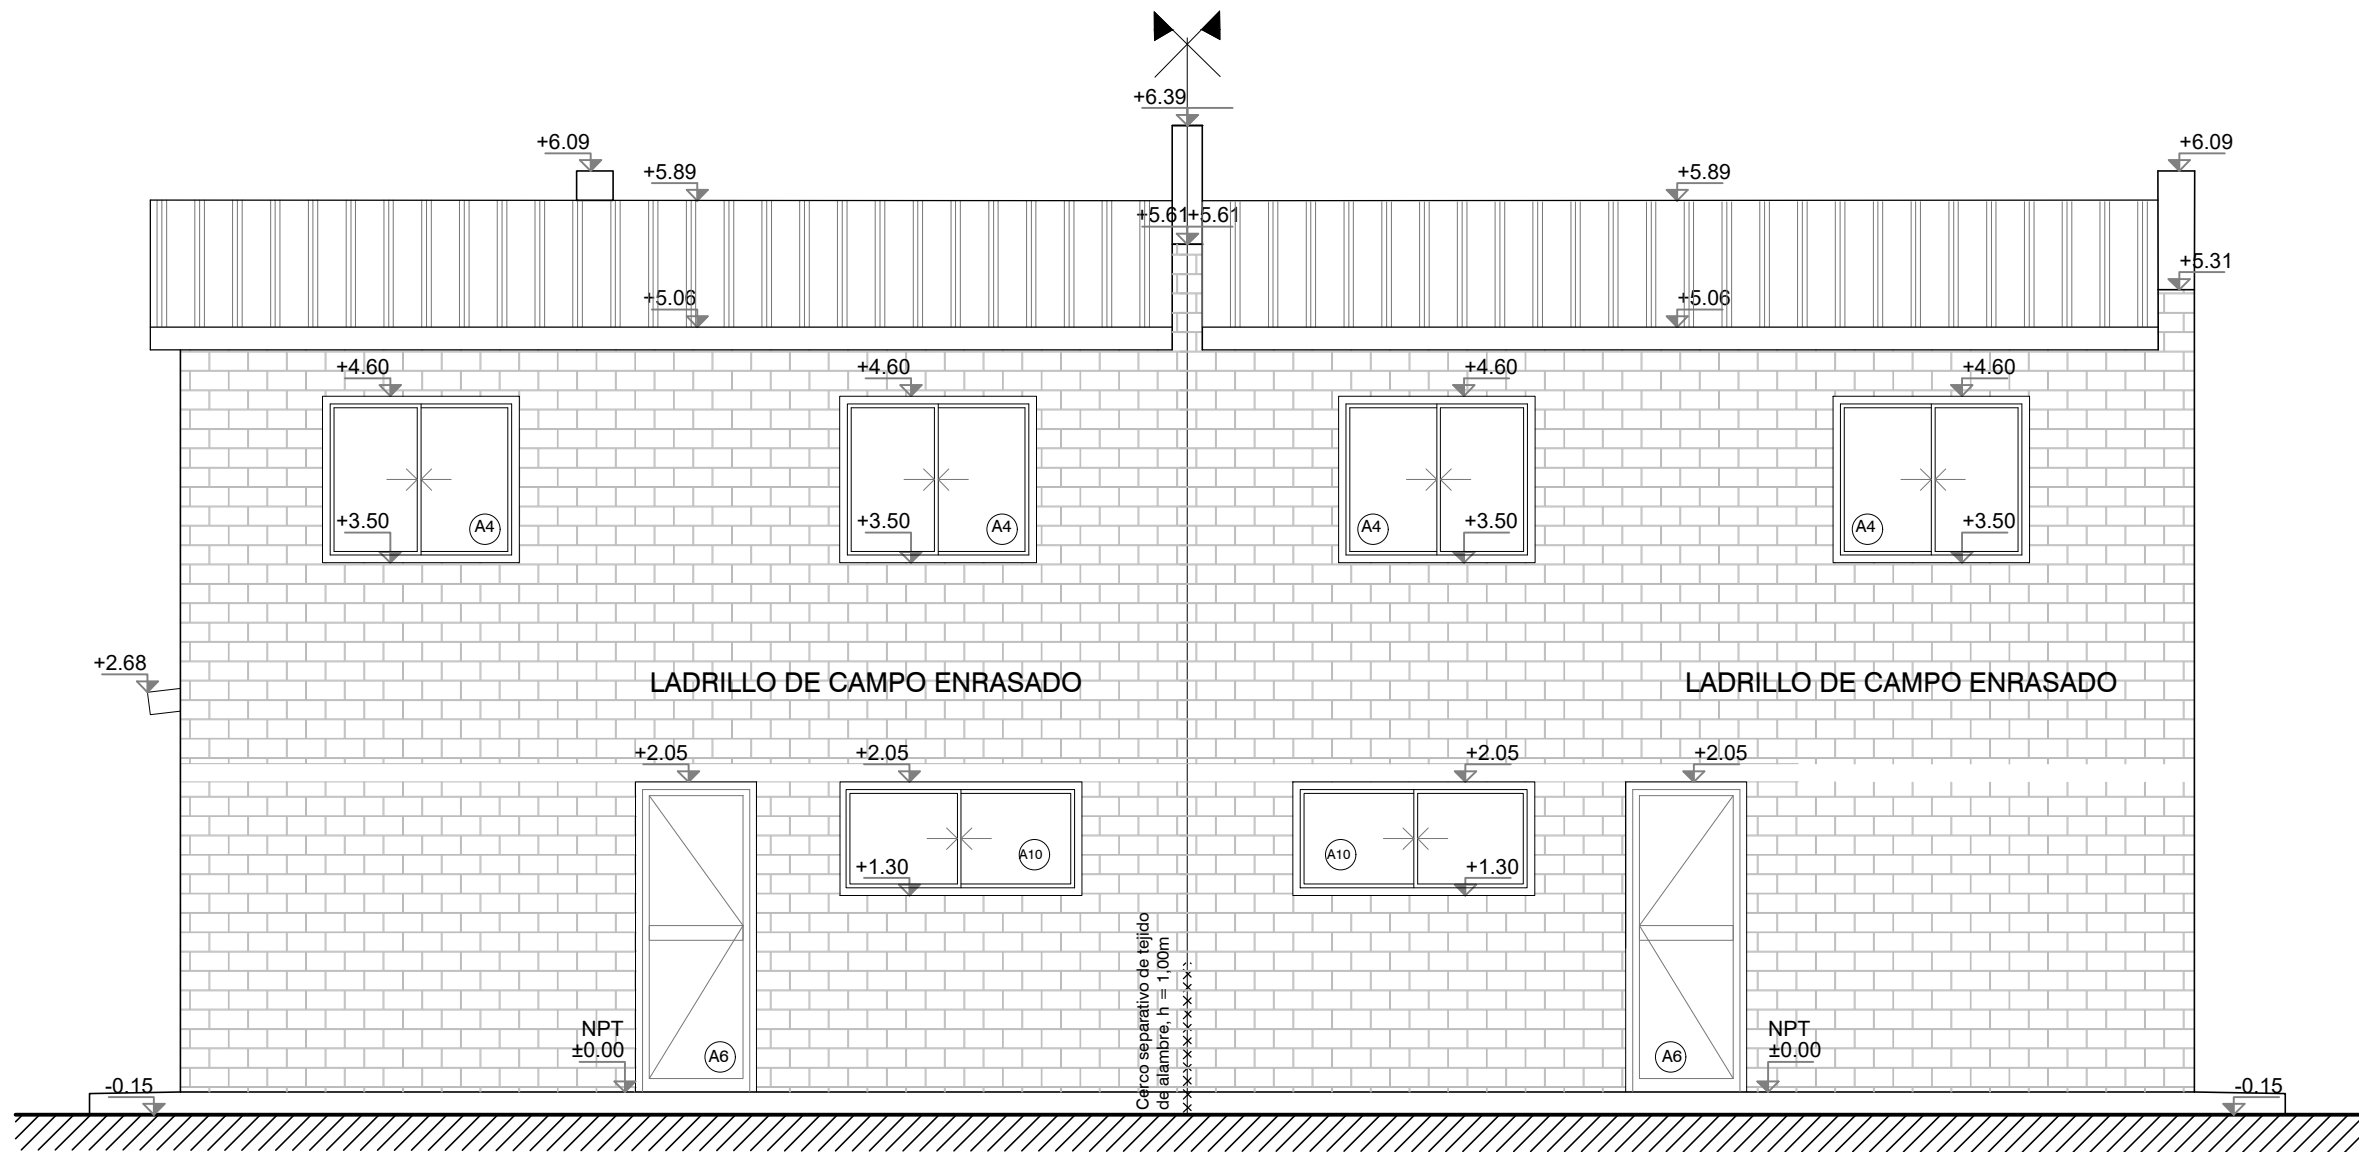


Fachada posterior - Escala 1:50

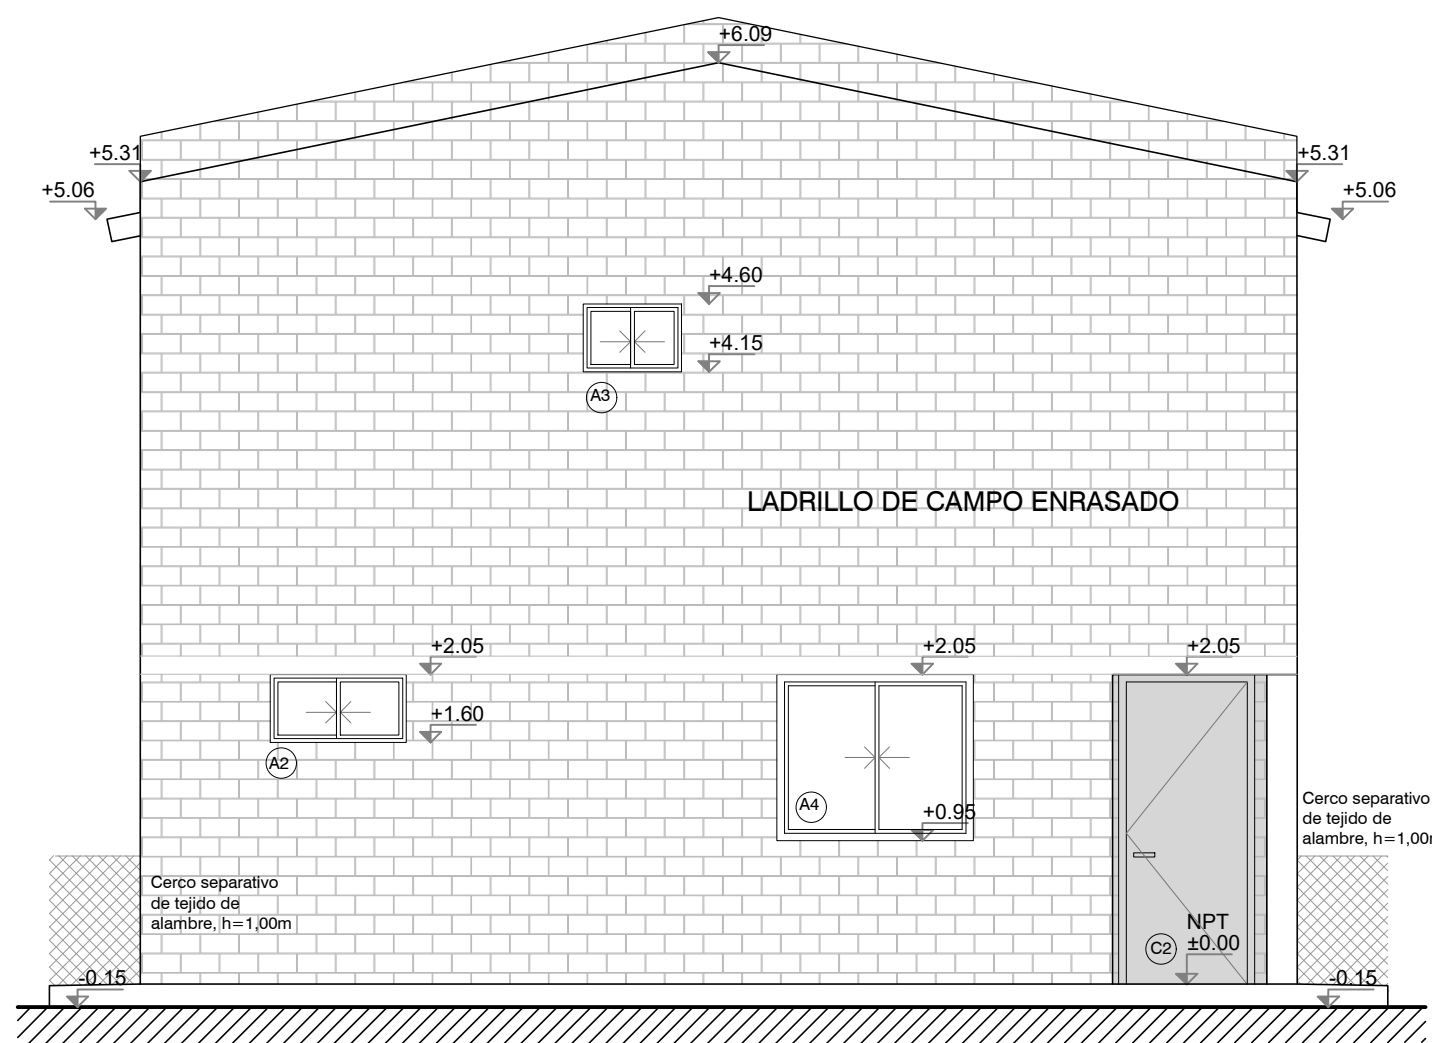


Fachada lateral - Escala 1:50

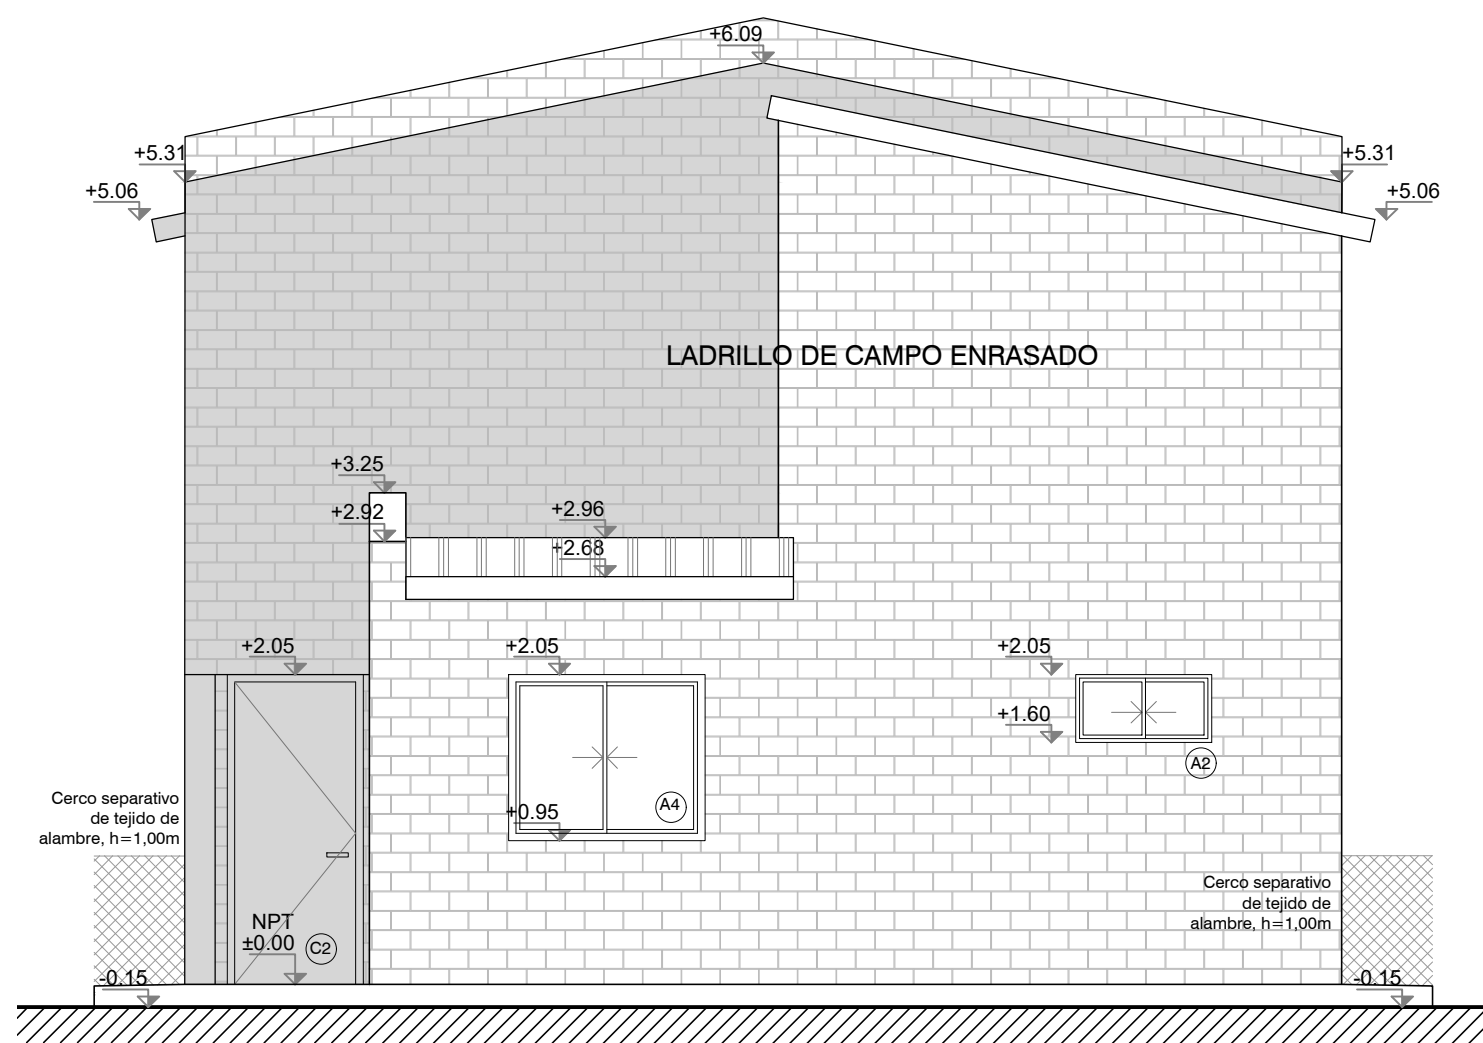


Fachada lateral - Escala 1:50

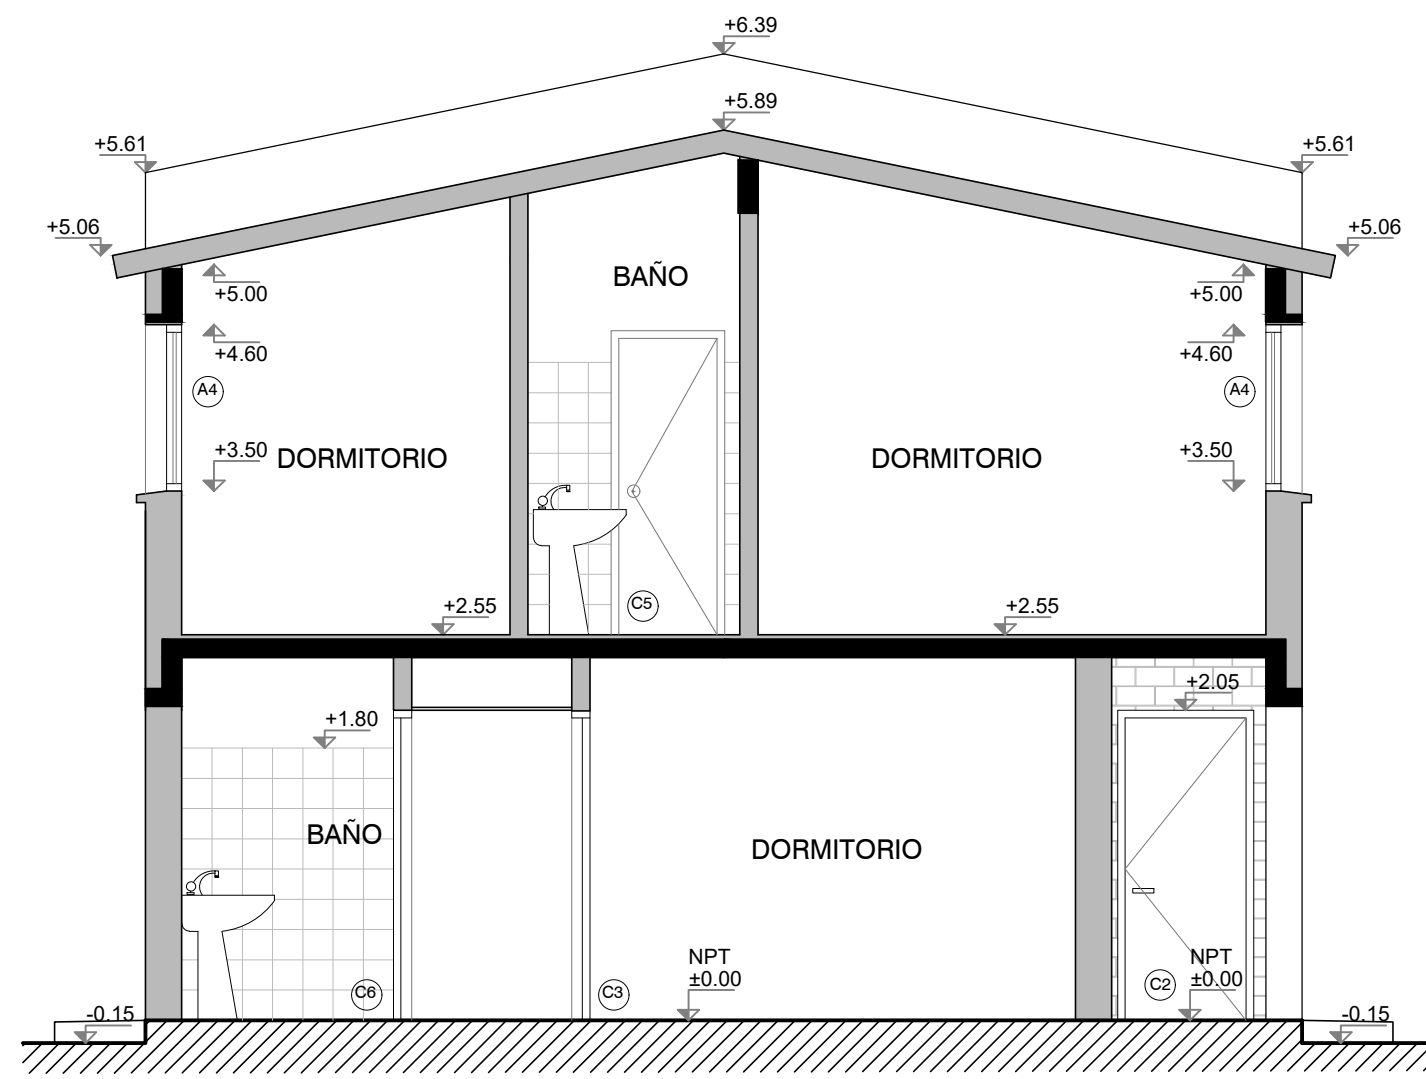


Corte BB - Escala 1:50

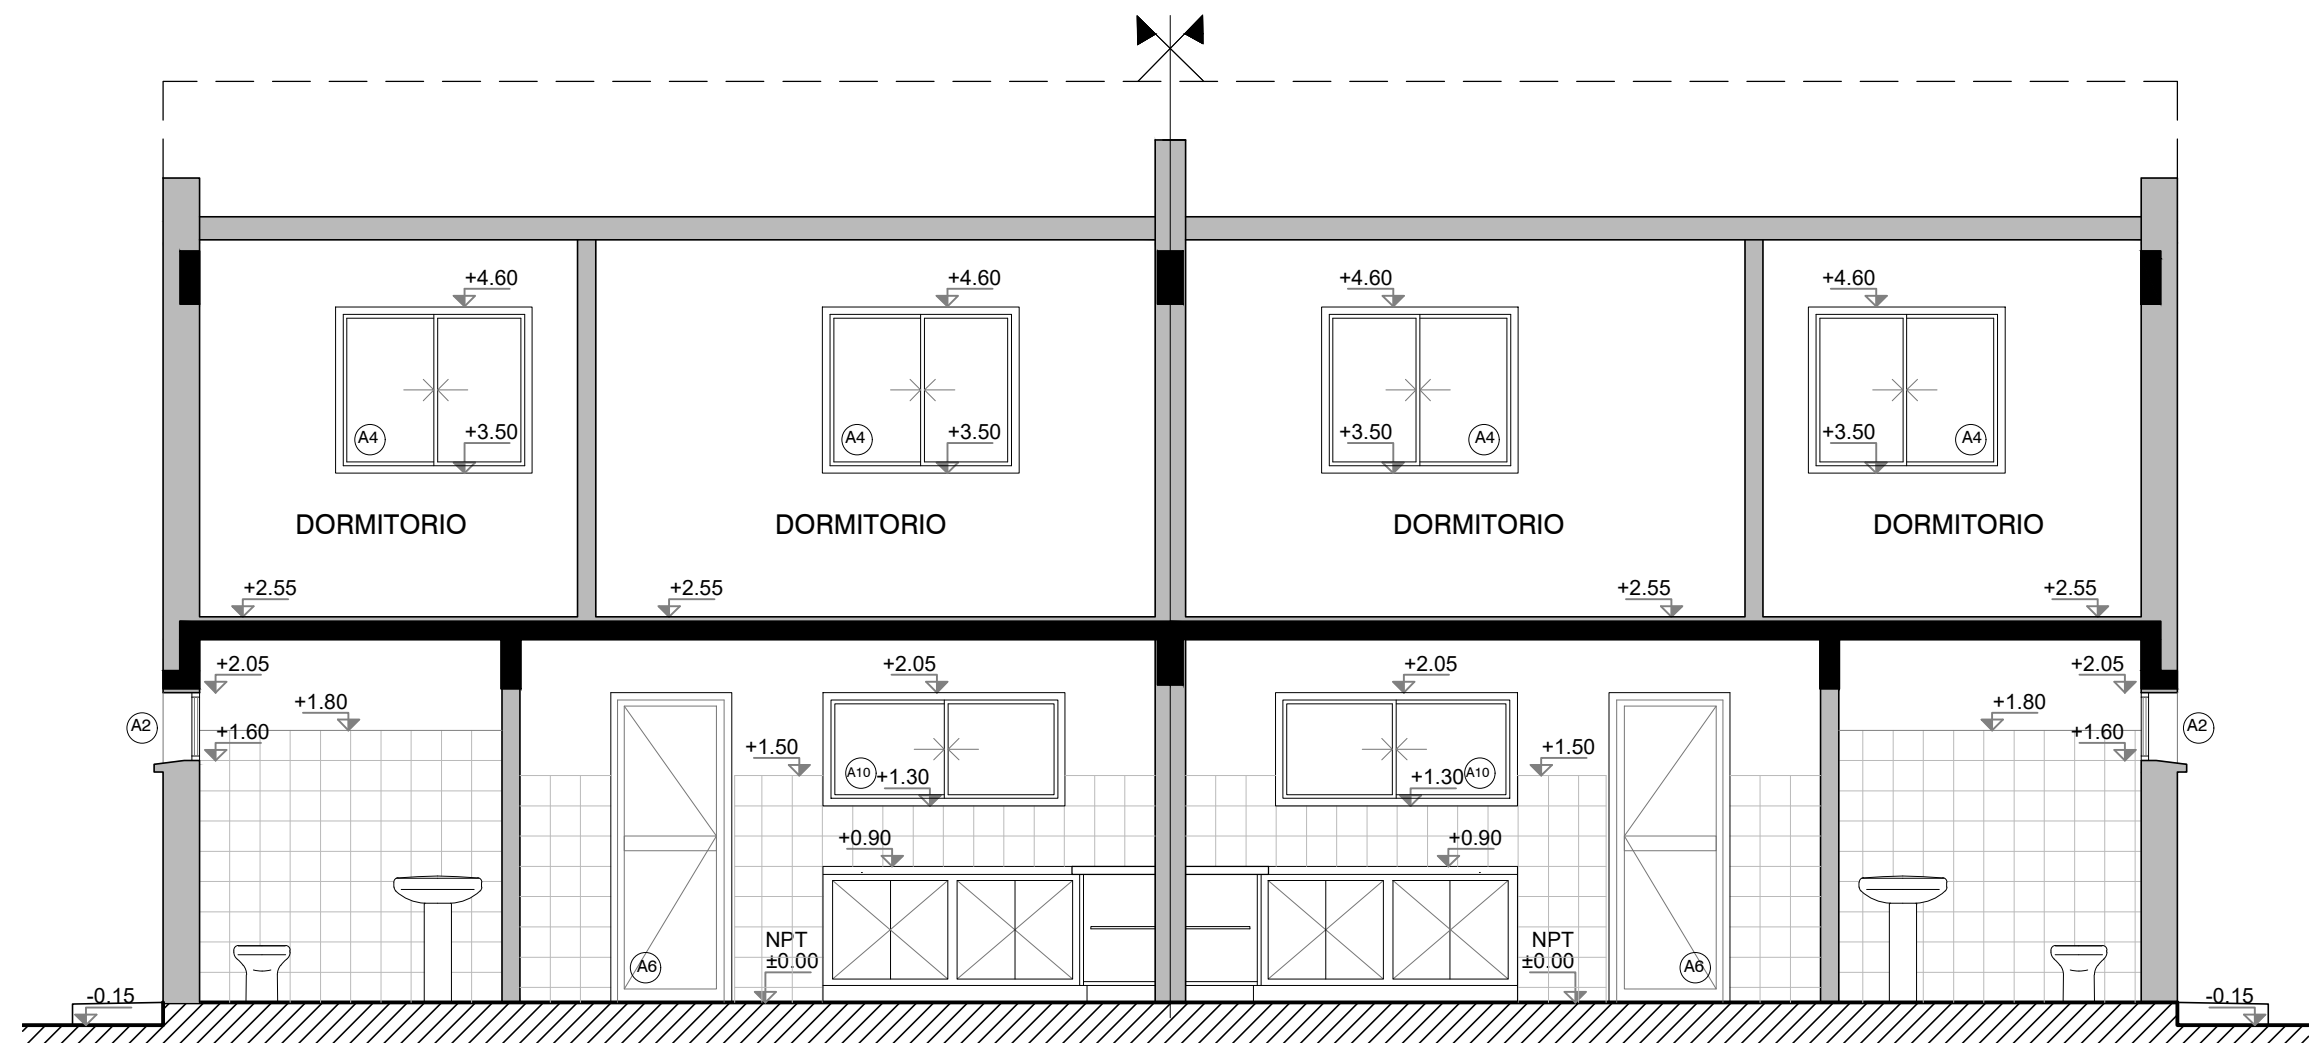

Corte AA - Escala 1:50

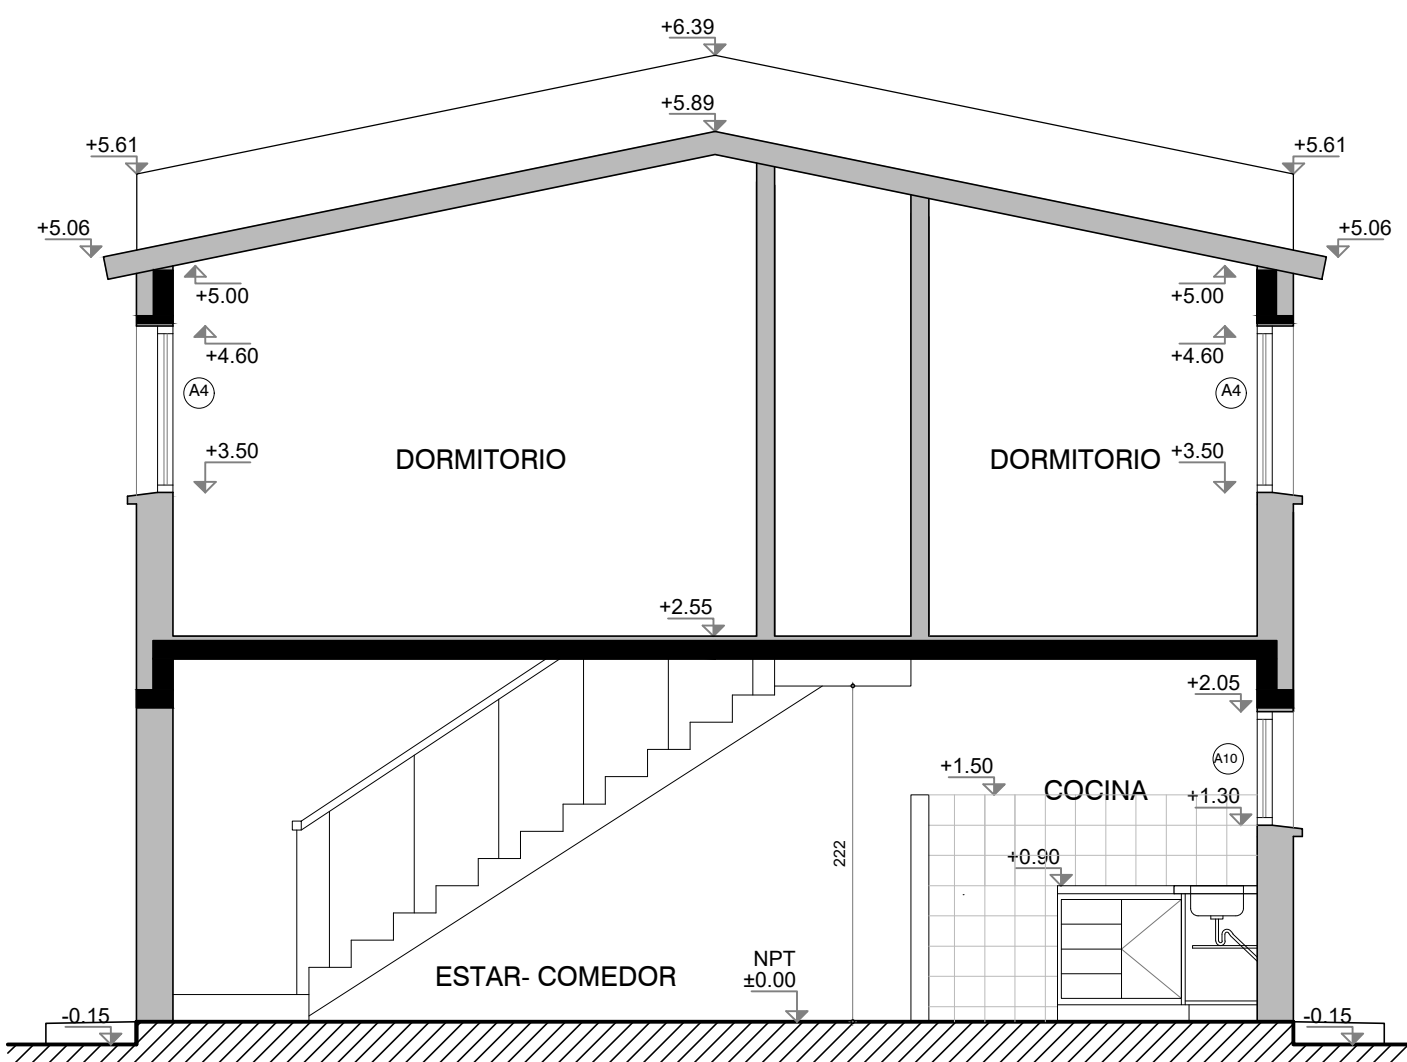

Corte CC - Escala 1:50

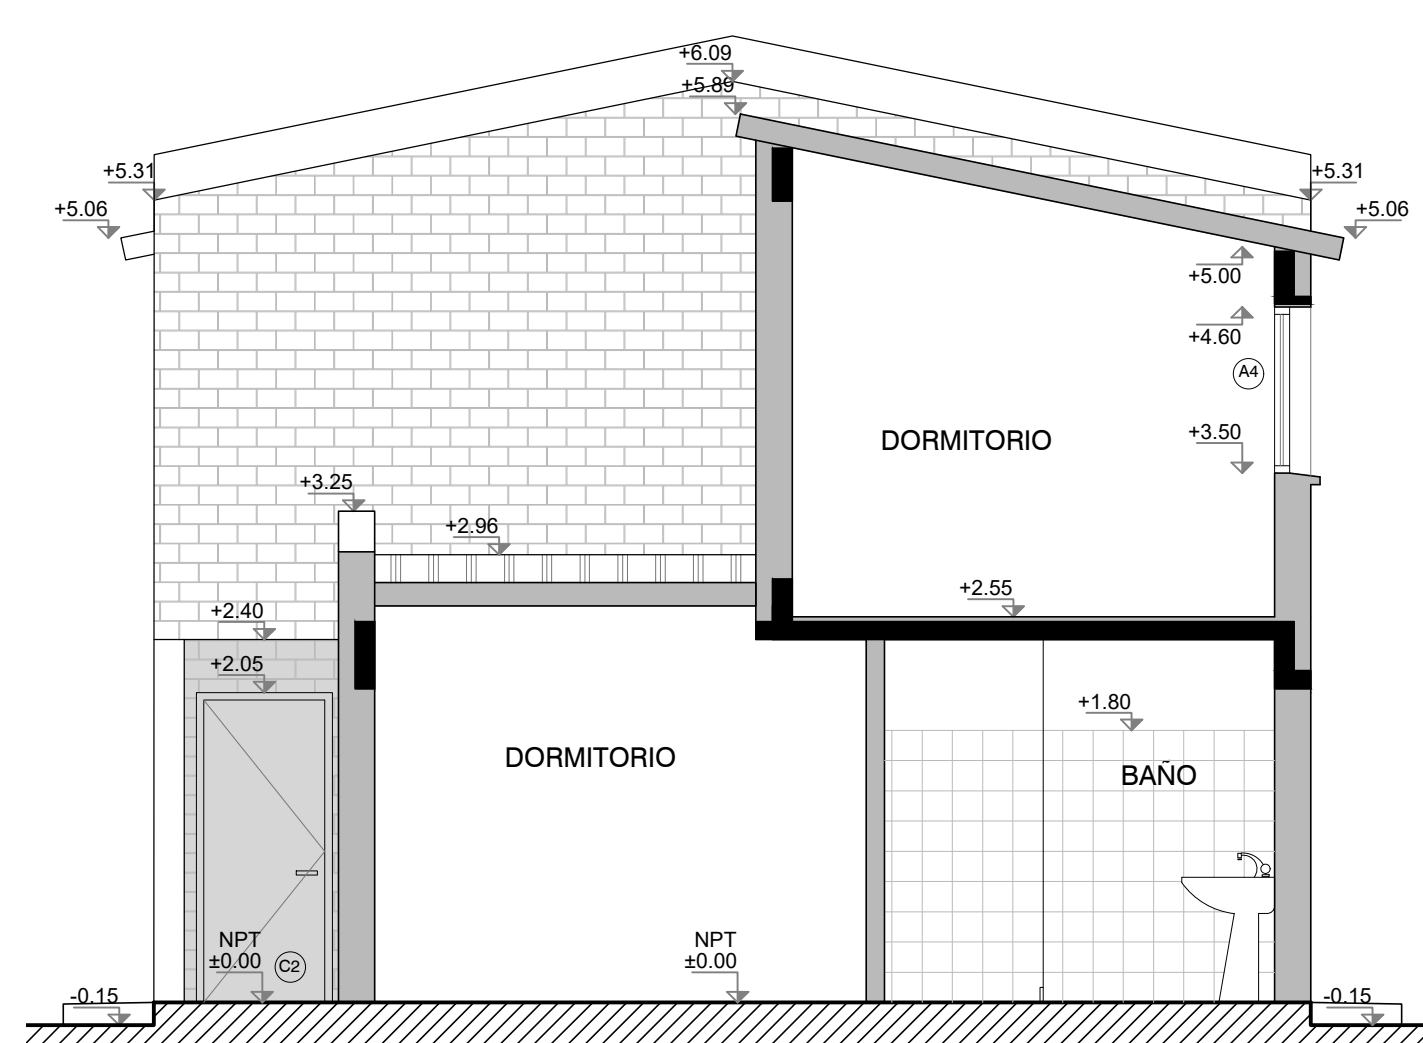

Corte DD - Escala 1:50



Ministerio
de Vivienda y
Ordenamiento Territorial

Programa
Mejoramiento
de Barrios

Albañilería - Alzados

Bloque M': 2N4D (der) + 2N5D (izq)
PROYECTO EJECUTIVO - ETAPA 3B

Asentamiento	Maracaná Sur	ET 3B - VA02-41			
Ubicación	Localidad Montevideo				
Escala	1:50	Fecha	Octubre 2022	Nº Plano	
Firma del Técnico	Firma del Coordinador				
Arquitecto	Soc. Fernando Pintos				
Equipo Técnico:	Agular y asociados. Archivo: MS_PE_ET3B-VA02_Tipologías 2 Niveles.dwg				