




Fachada posterior - Escala 1:50

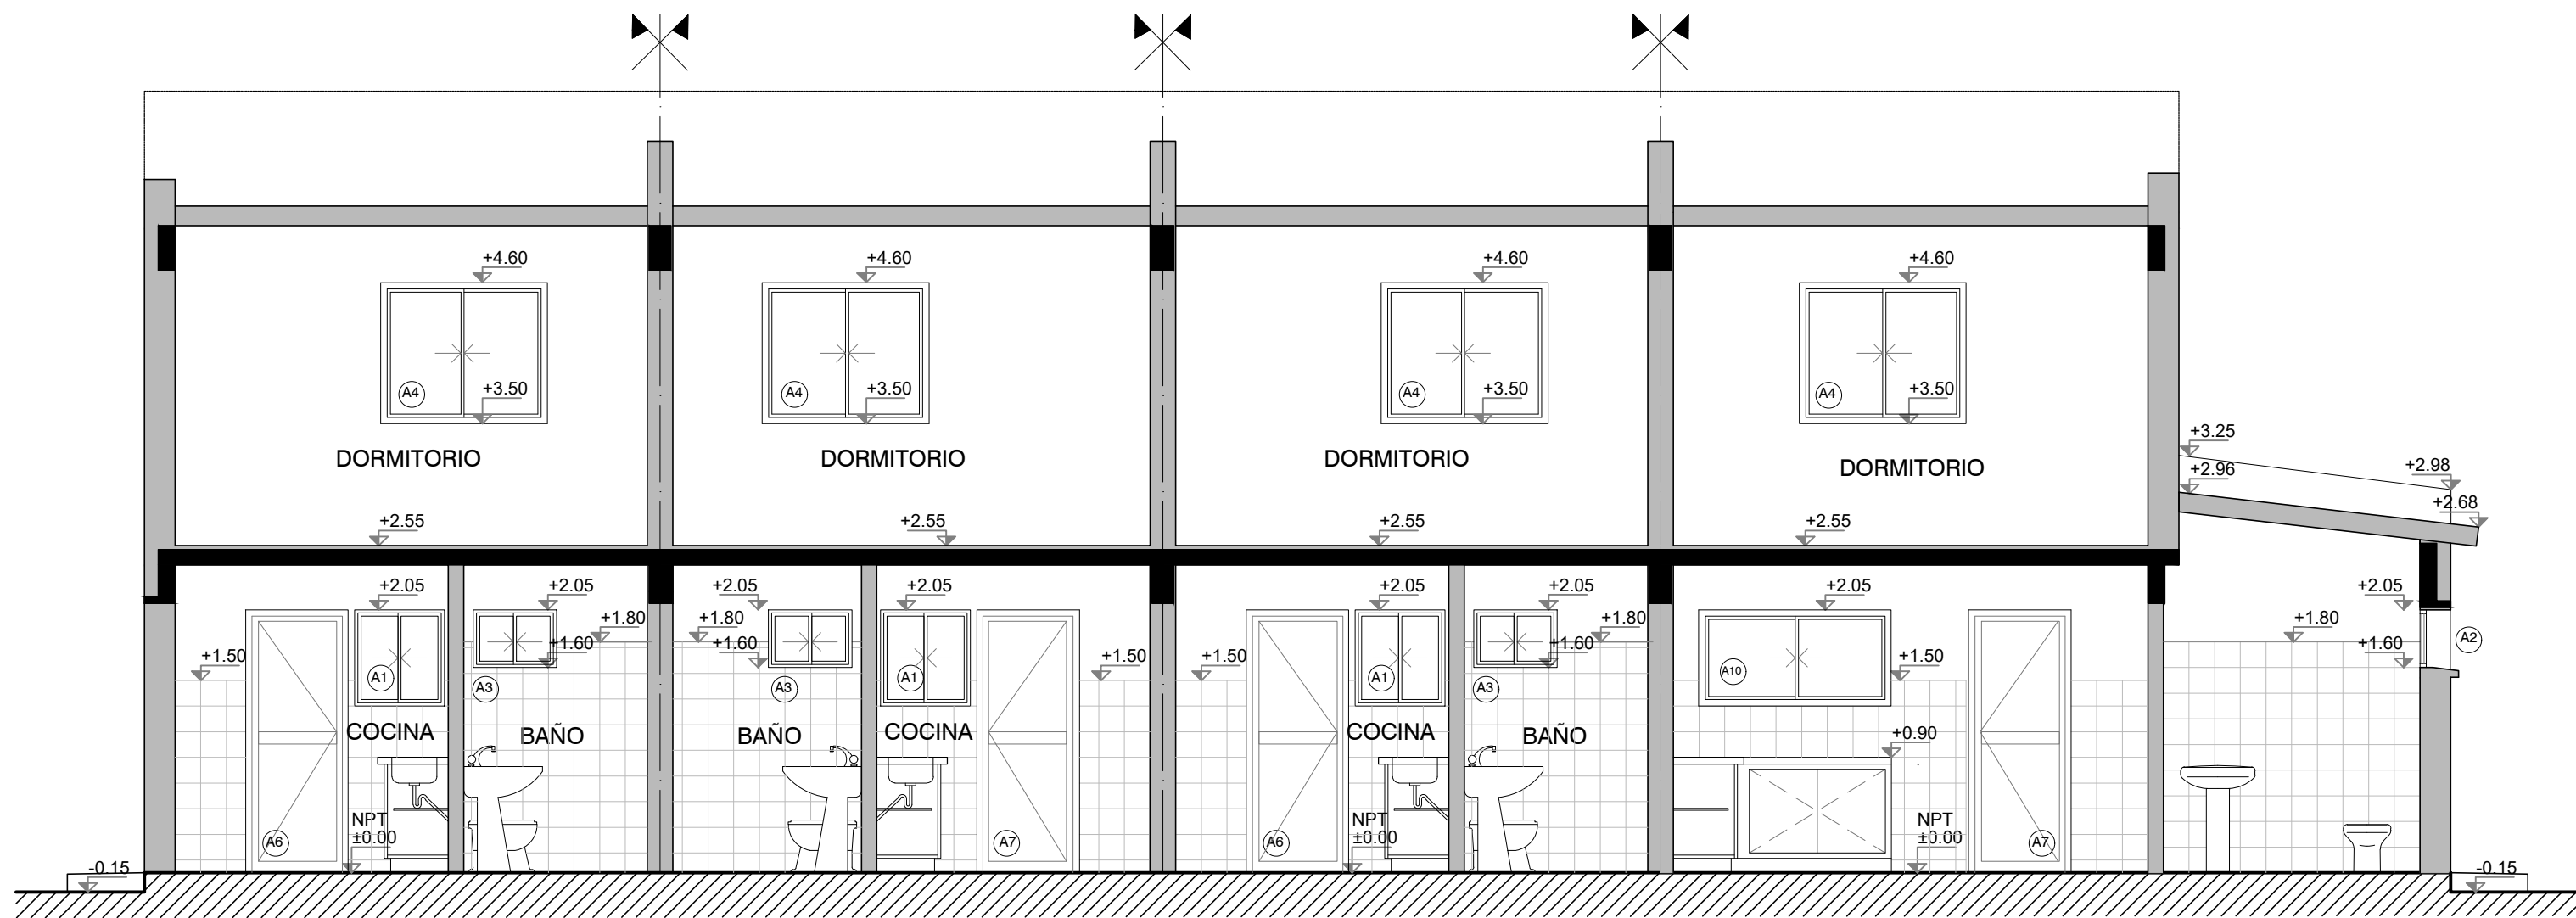


Corte AA - Escala 1:50

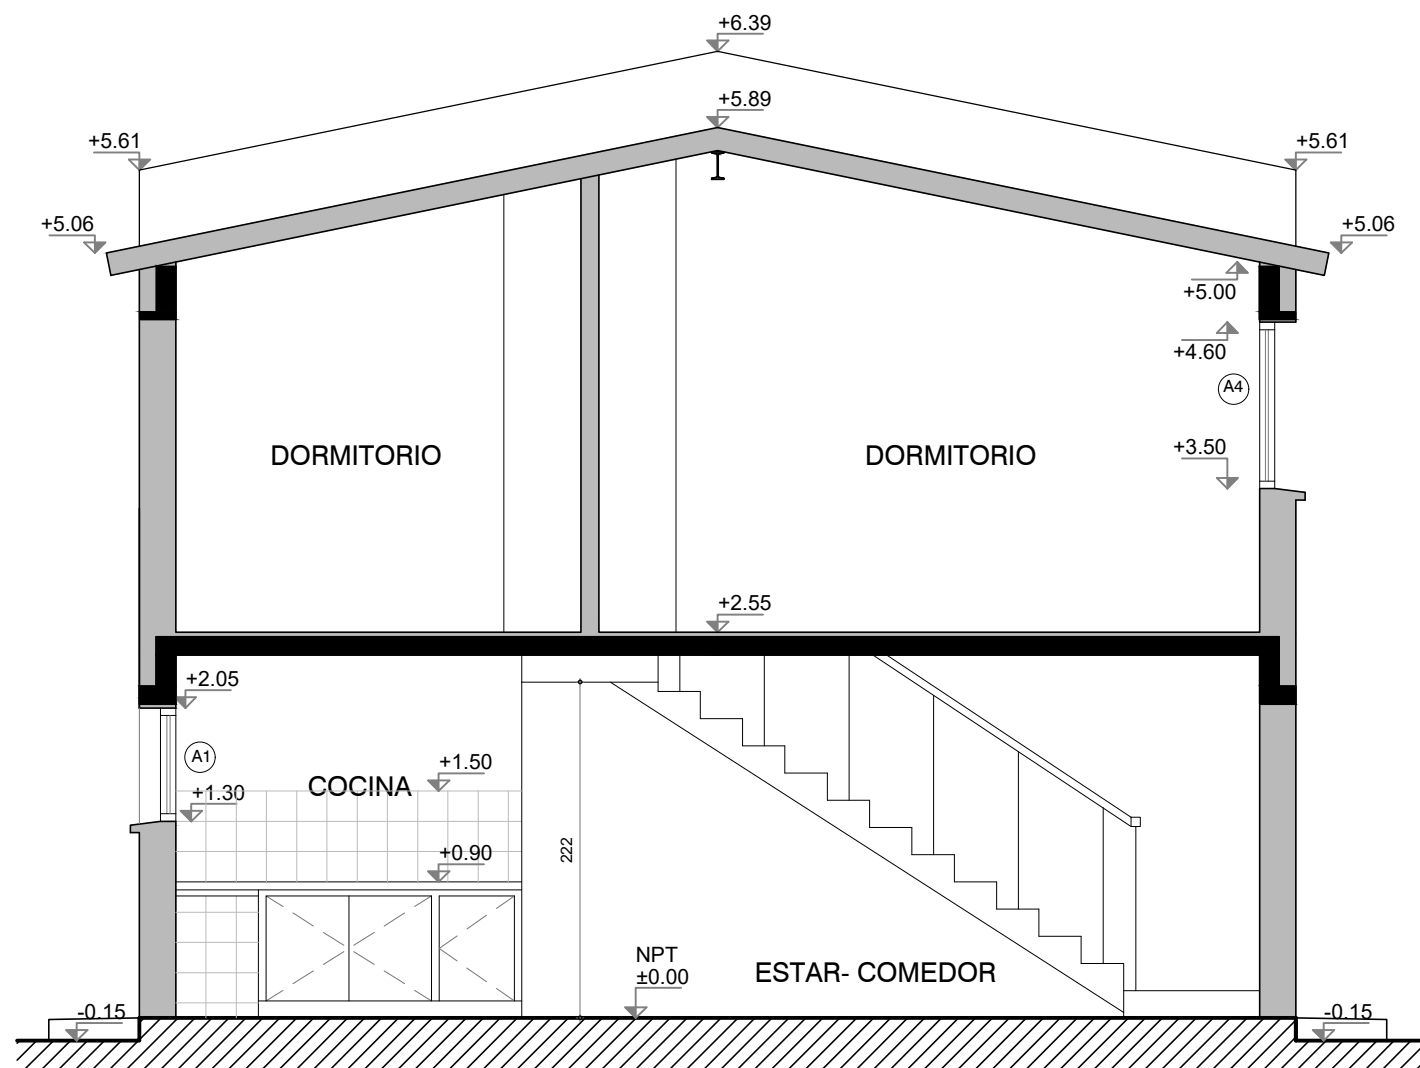

Corte BB - Escala 1:50

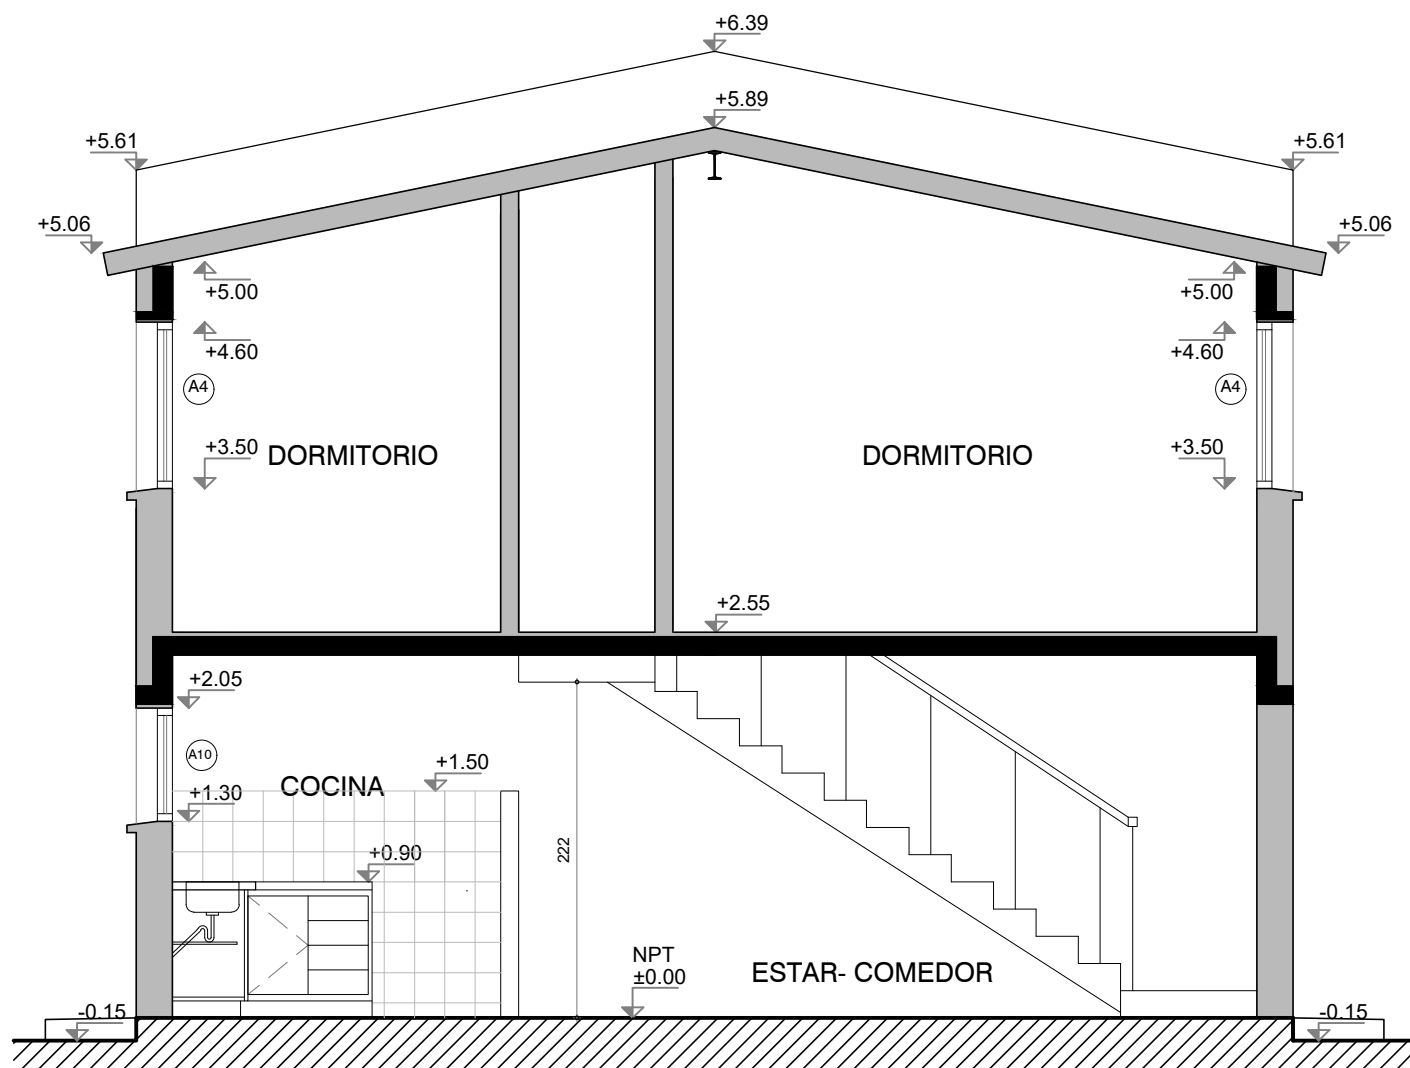

Corte CC - Escala 1:50

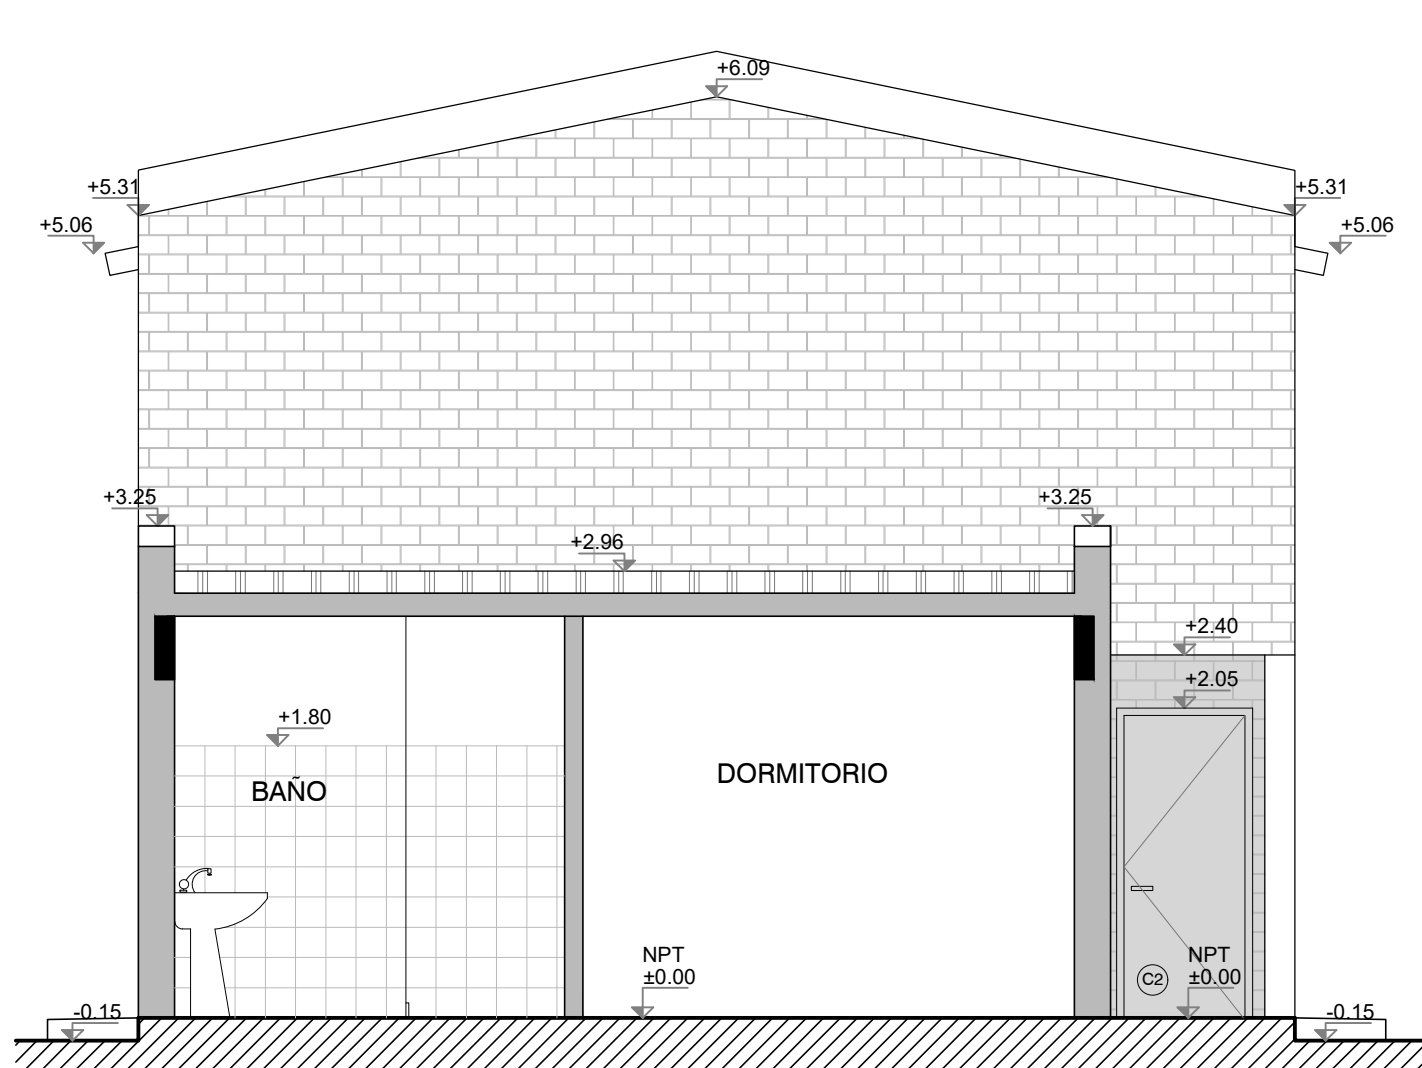

Corte DD - Escala 1:50

Albañilería - Fachadas y cortes
Bloque Q: 3 x 2N2D + 2N3D (der)
PROYECTO EJECUTIVO - ETAPA 3B

Asentamiento	Maracanã Sur	ET 3B - VA02-51
Ubicación	Localidad Montevideo	
Escala	1:50	N° Plano
Fecha	Marzo 2022	
Firma del Técnico	Firma del Coordinador	
Arq. Javier Ruiz	Soc. Fernando Pintos	
Equipo Técnico: Aguilar y asociados.	Archivo: MS_PE_ET3B-VA02_Tipologías 2 Niveles.dwg	