



Fachada posterior - Escala 1:50

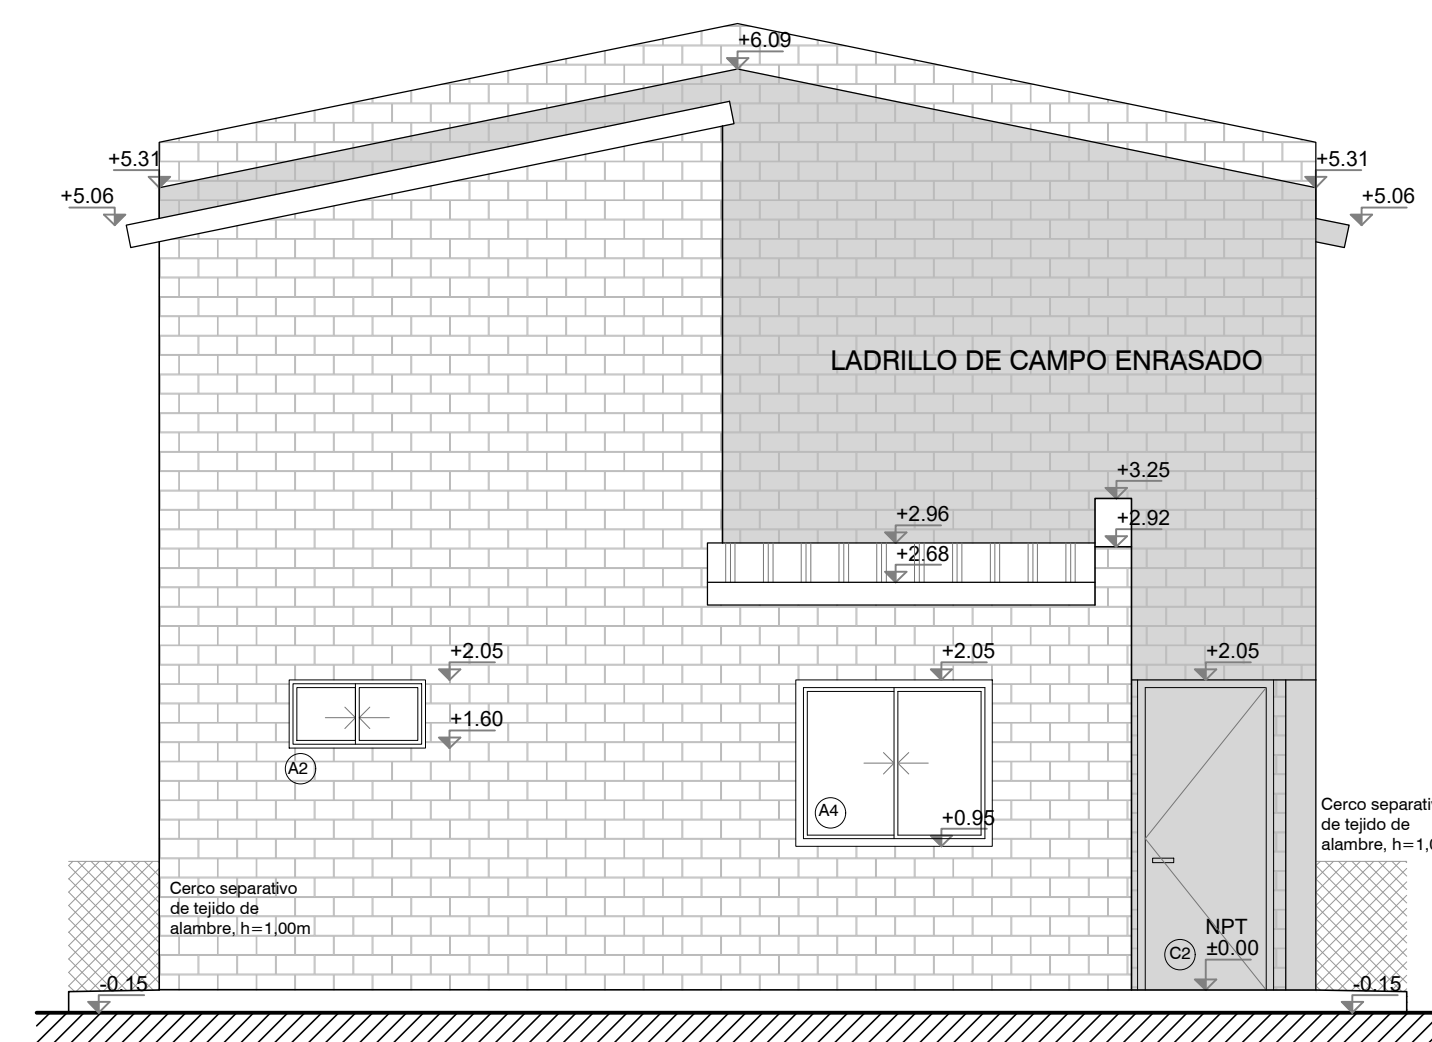

Fachada lateral 2N 4D - Escala 1:50

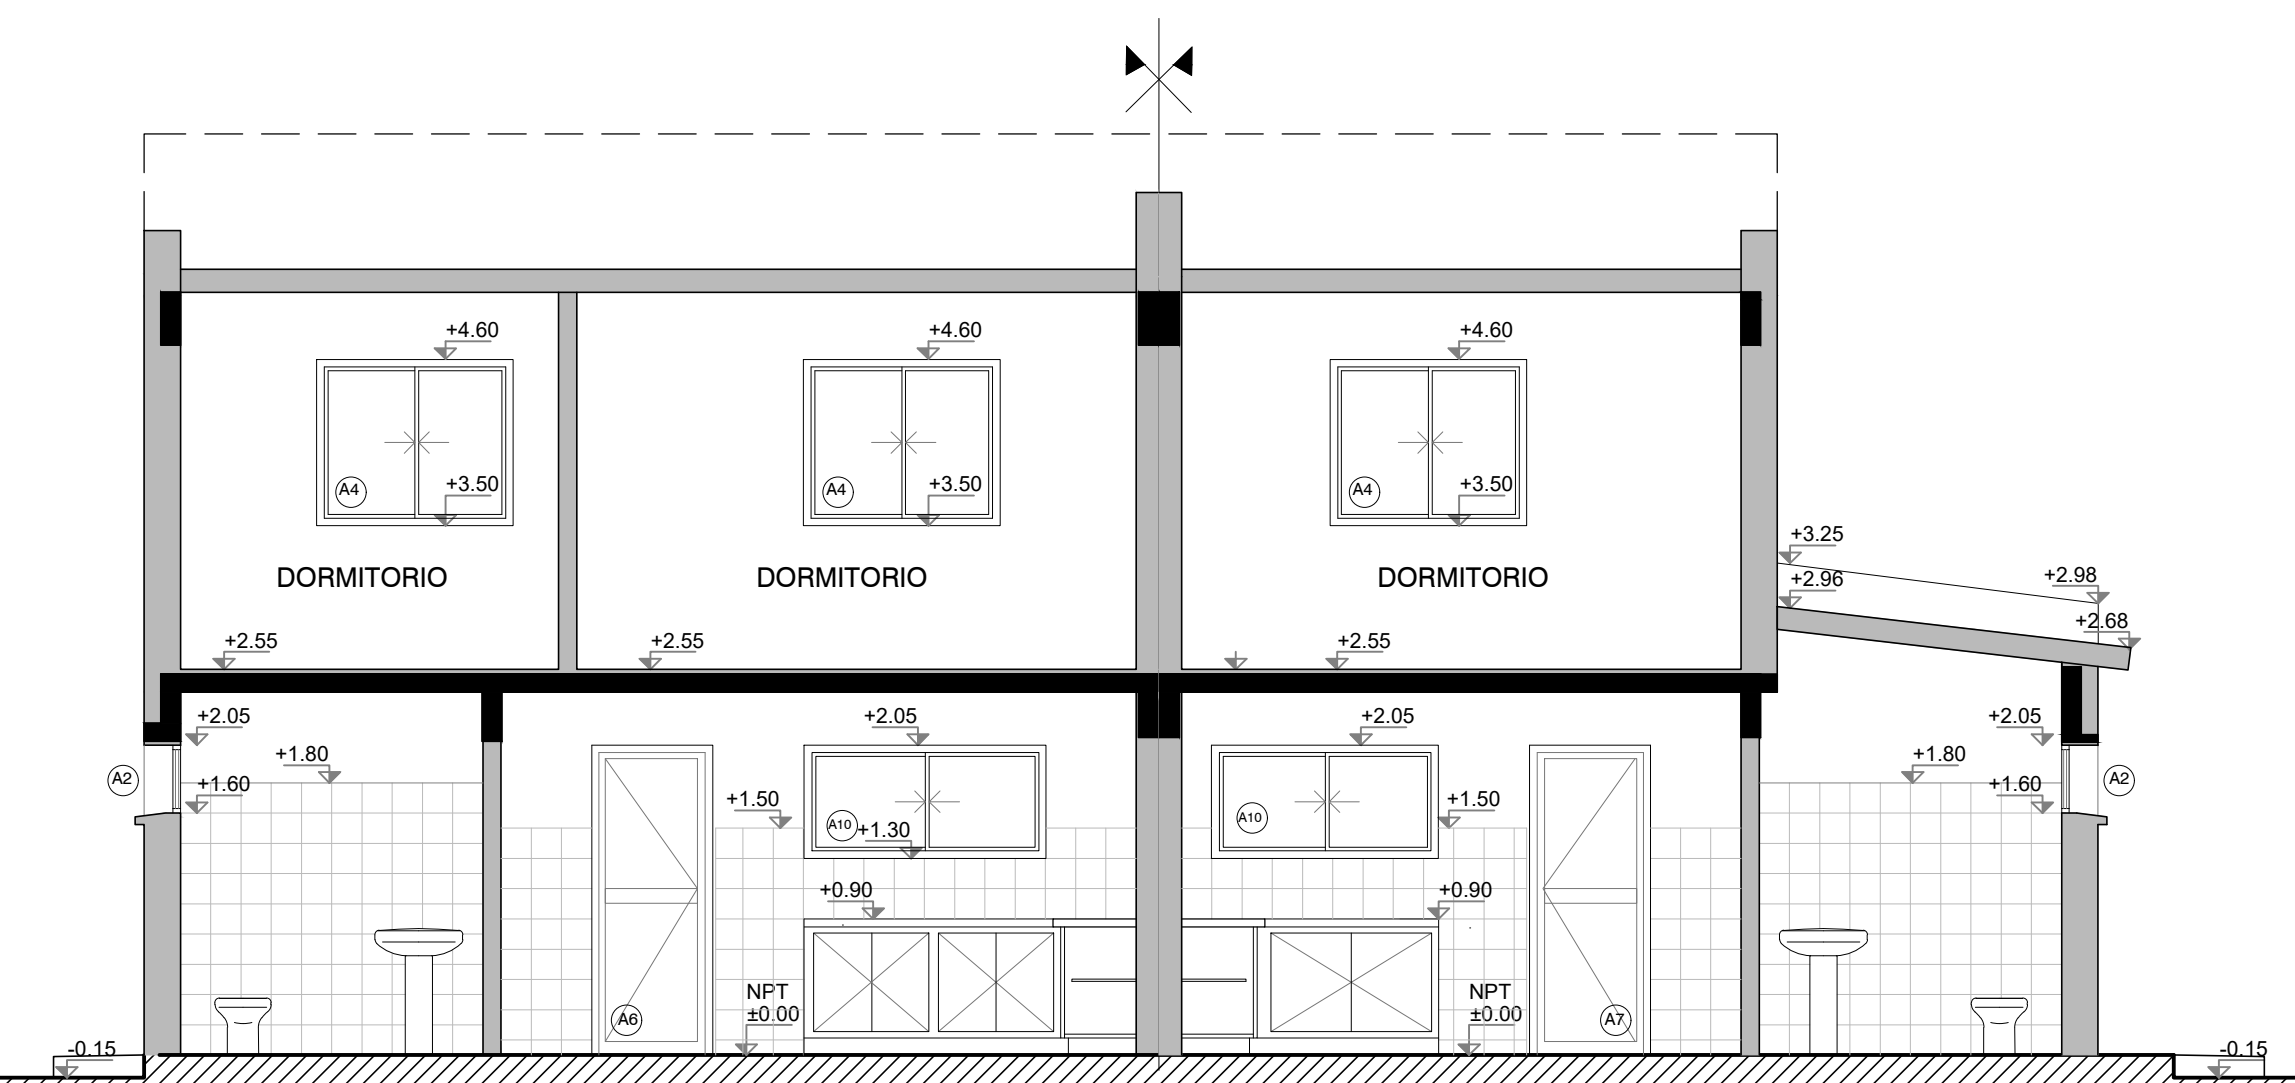

Corte CC - Escala 1:50