




2N 2D der

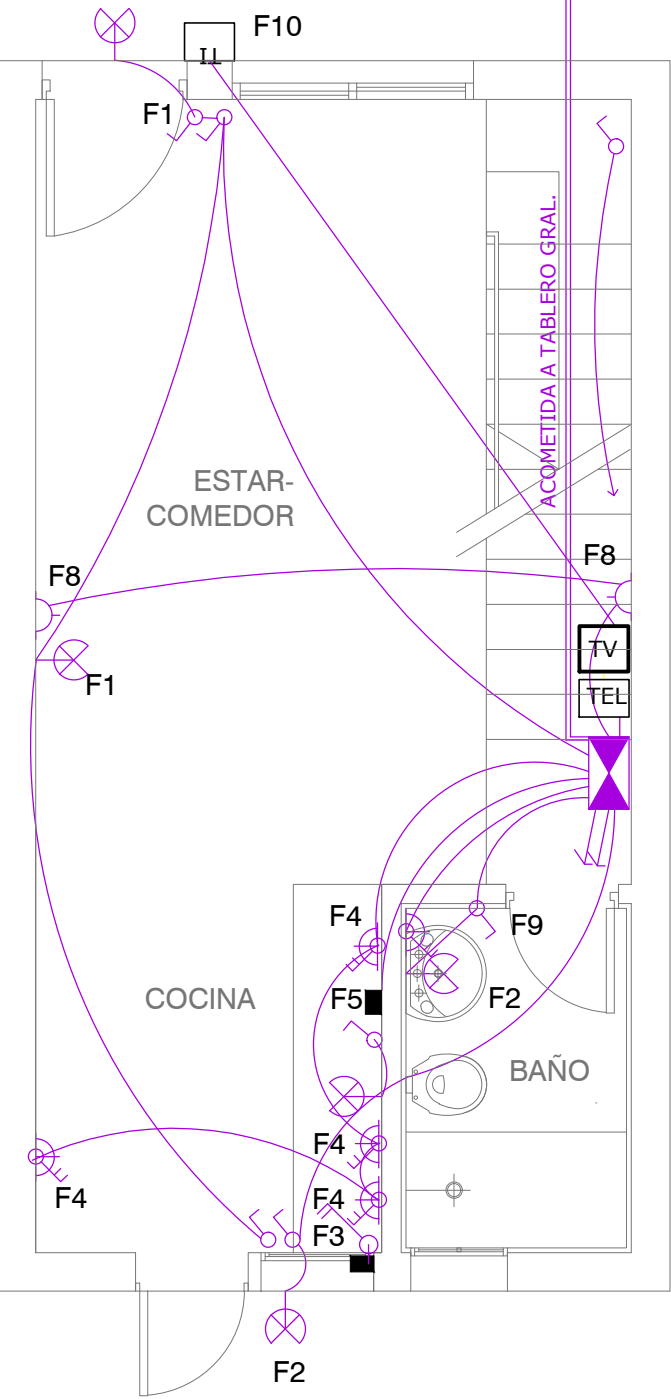


2N 2D der

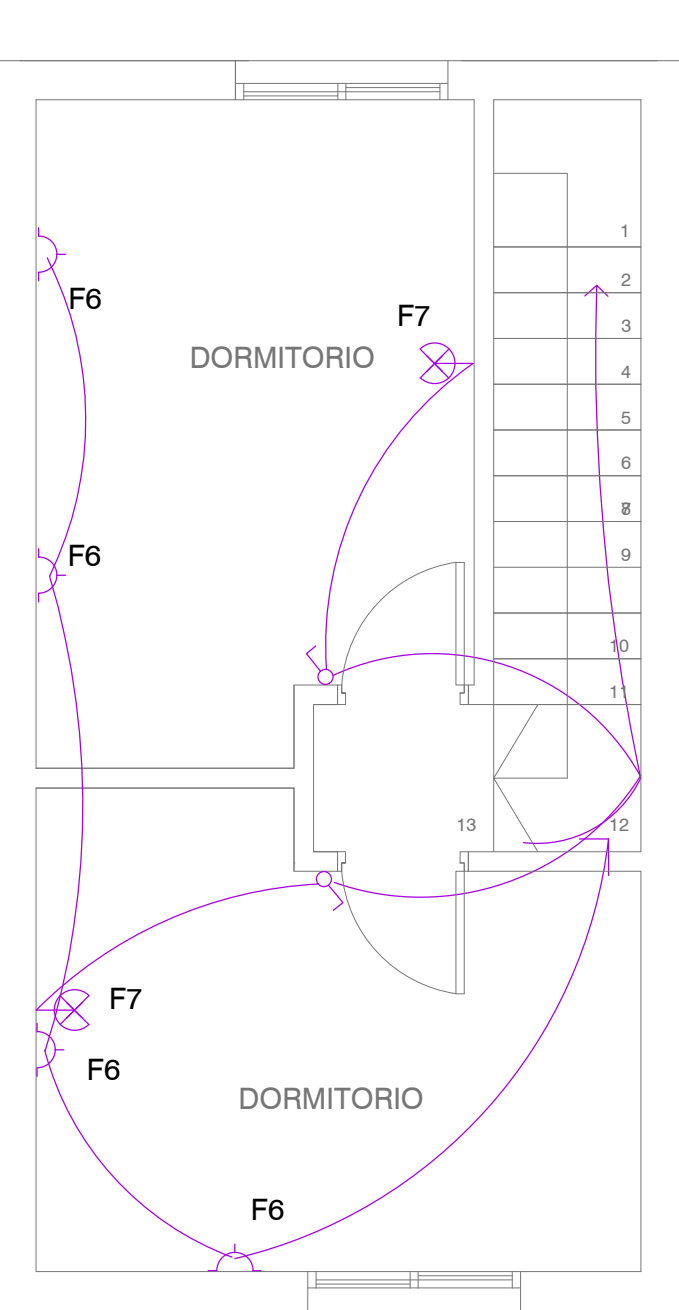


2N 2D izq

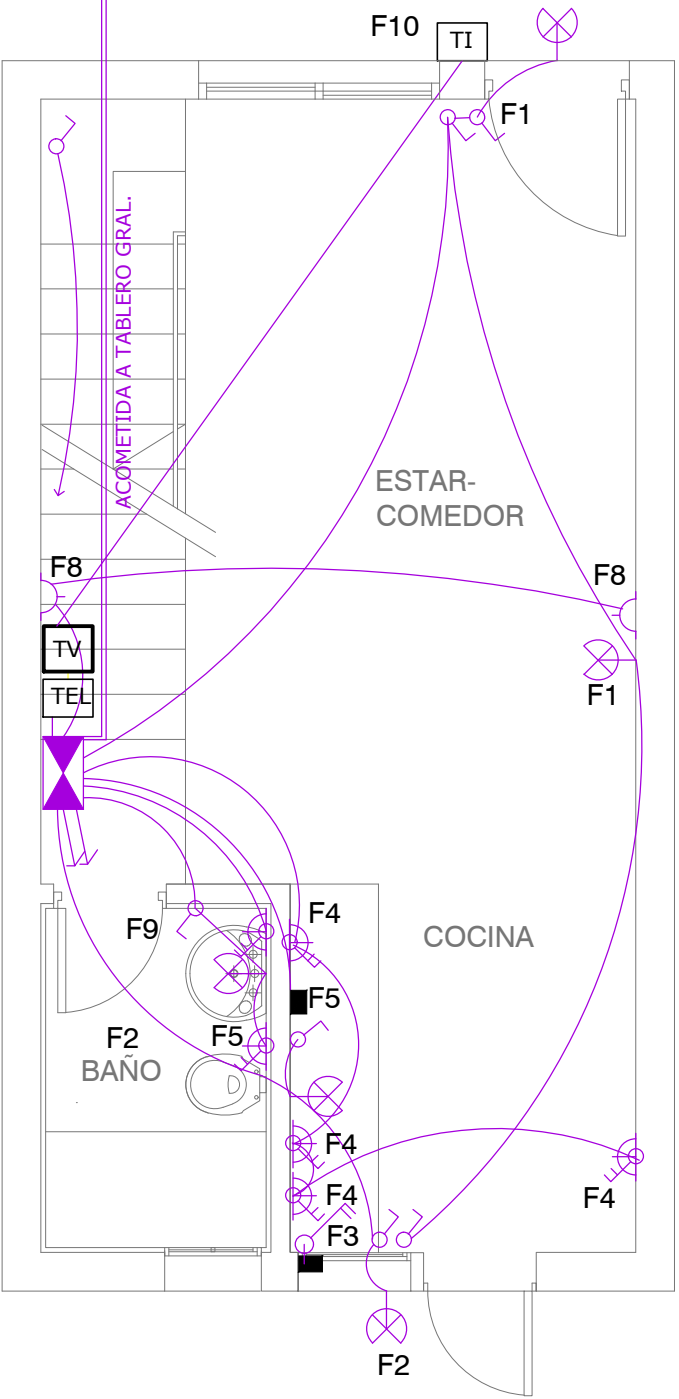

2N 2D izq

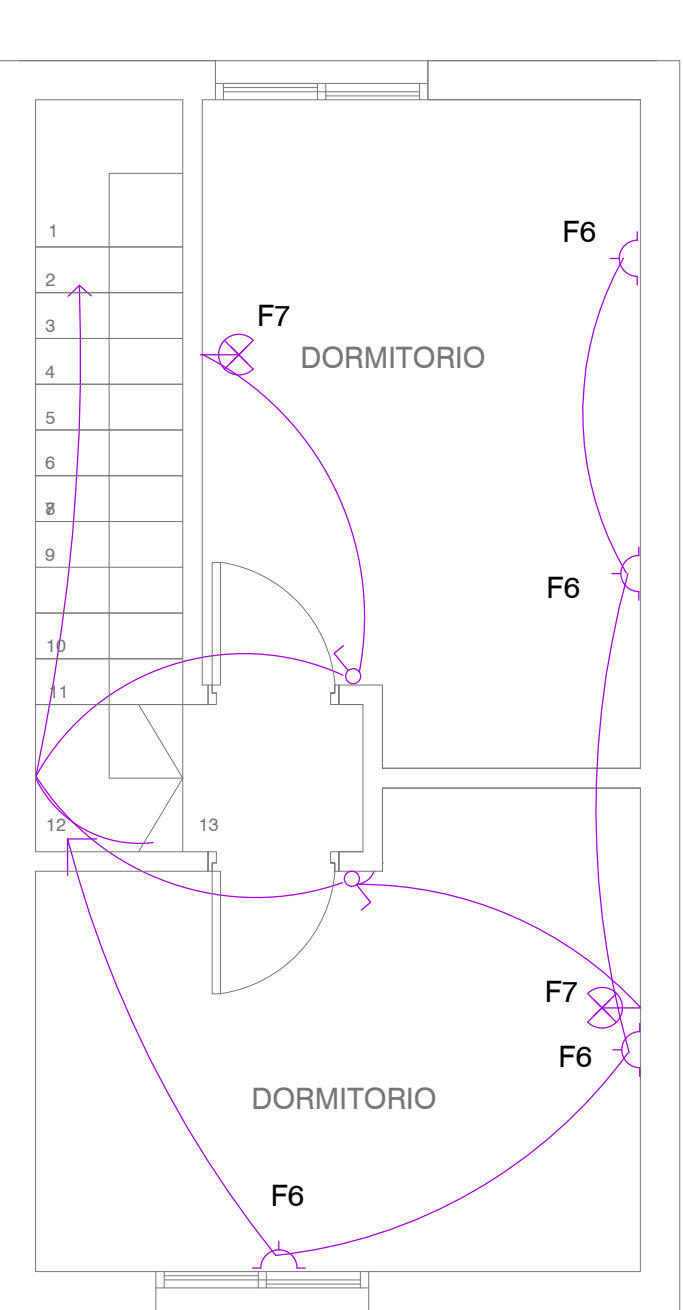

CIRCUITO UNIFILAR 2N - 2D

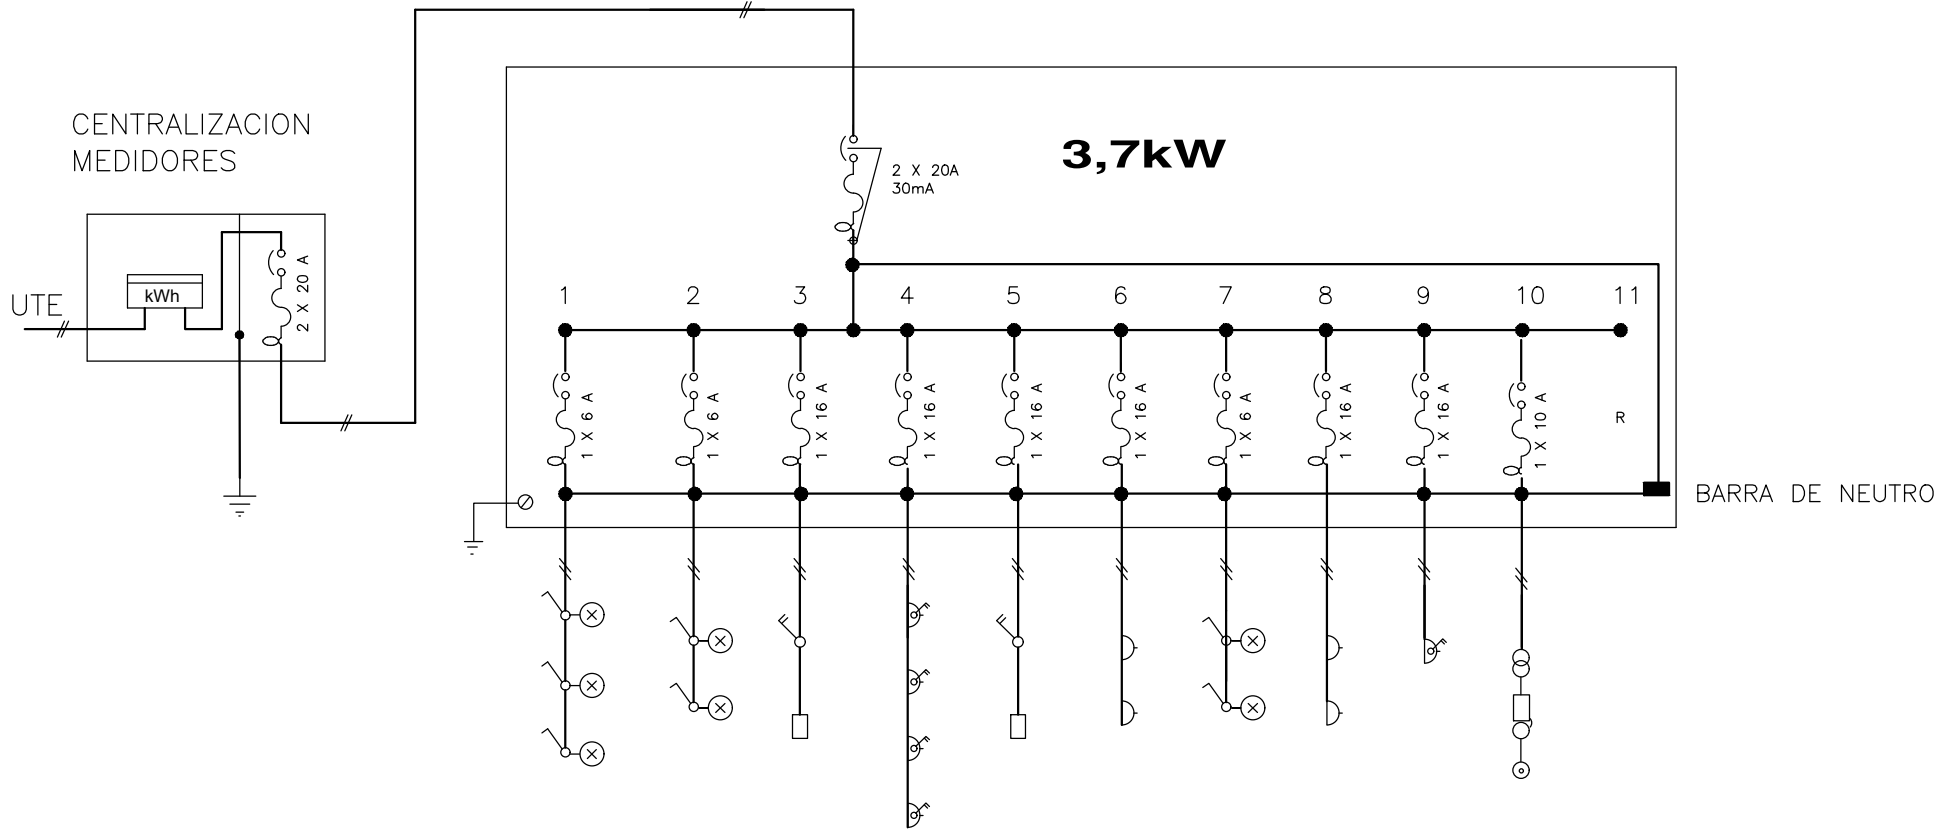

1	2	3	4	5	6	7	8	9	10	11
FINIT2	FINIT2	F2N2T2	F2N2T2	F2N2T2	F2N2T2	FINIT2	F2N2T2	F2N2T2	FINIT2	
φ20	φ20	φ25	φ25	φ25	φ25	φ20	φ25	φ25	φ20	
COCINA ESTAR-COM	BAÑO - FRENTE	COCINA	COCINA LAVADERO	CALENTADOR AGUA	DORMITORIOS	DORM-1 DORM-2	ESTAR	BAÑO	TIMBRE	RESERVA

	BOCA DE ILUMINACION SOBRE PARED
	BOCA DE ILUMINACION EN CIELORRASO
	TOMACORRIENTE
	LLAVE UNIPOLAR
	TOMA CON LLAVE BIPOLAR
	TOMA TELEVISION
	TOMA DE TELEFONO
	TIMBRE
	TABLERO PRINCIPAL

Instalación Eléctrica 2N 2D
PROYECTO EJECUTIVO - ETAPA 3B

Asentamiento	Maracaná Sur			ET 3B - VA04-04
Ubicación	Localidad Montevideo			
Escala	1:50	Fecha	MARZO 2022	N° Plano
Firma del Técnico		Firma del Coordinador		
Jorge Feijó		Soc. Fernando Pintos		
Equipo Técnico: Aguilar y asociados. Archivo:MS_PE_ET 3B -VA04 - Eléctrica.dwg				