


CIRCUITO UNIFILAR 2N - 5D

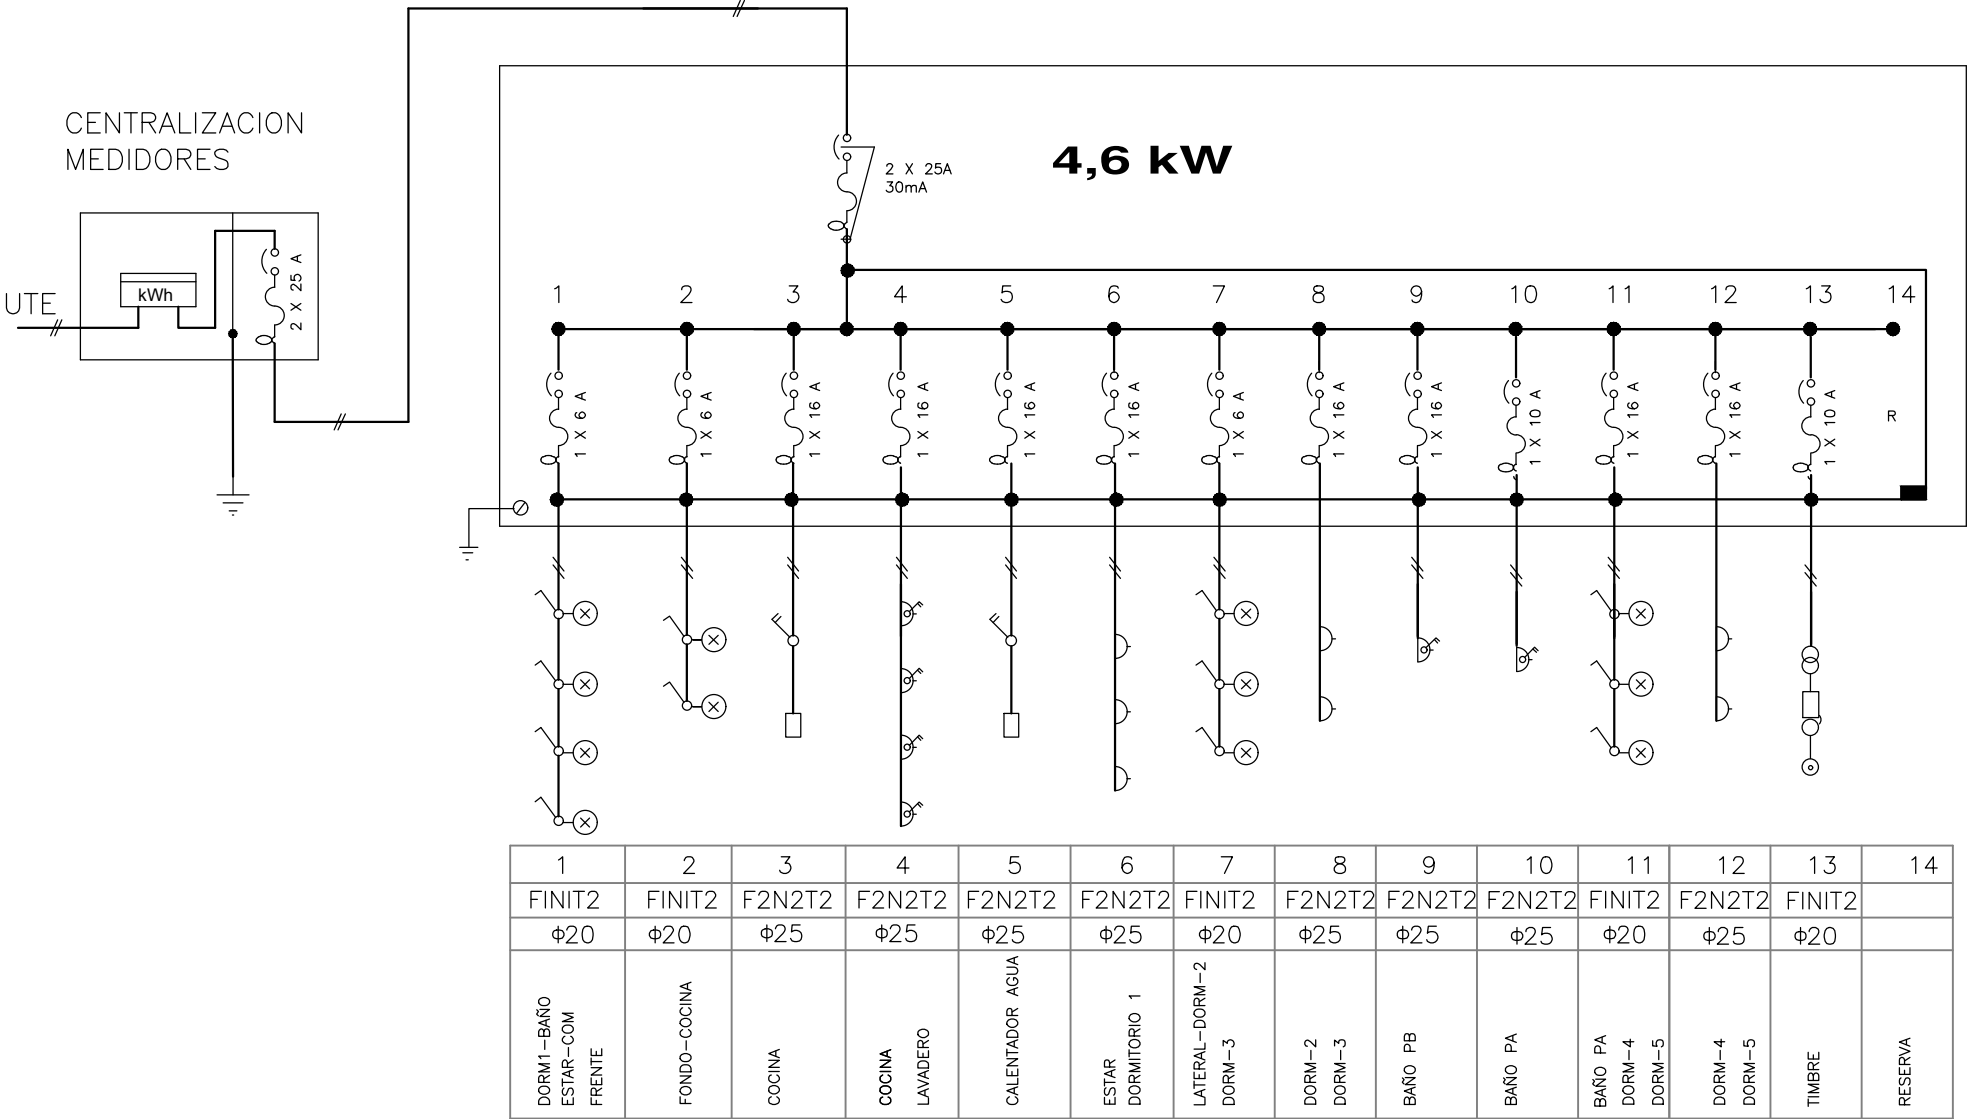

	BOCA DE ILUMINACION SOBRE PARED
	BOCA DE ILUMINACION EN CIELORRASO
	TOMACORRIENTE
	LLAVE UNIPOLAR
	TOMA CON LLAVE BIPOLAR
	TOMA TELEVISION
	TOMA DE TELEFONO
	TIMBRE
	TABLERO PRINCIPAL

Instalación Eléctrica 2N 5D				
PROYECTO EJECUTIVO - ETAPA 3B				
Asentamiento		Maracaná Sur		ET 3B - VA04-07
Ubicación		Localidad Montevideo		
Escala	1:50	Fecha	MARZO 2022	N° Plano
Firma del Técnico		Firma del Coordinador		
Jorge Feijó		Soc. Fernando Pintos		
Equipo Técnico: Aguilar y asociados. Archivo:MS_PE_ET 3B -VA04 - Eléctrica.dwg				