


SITUACIÓN PROYECTADA
ESCALA 1/1000

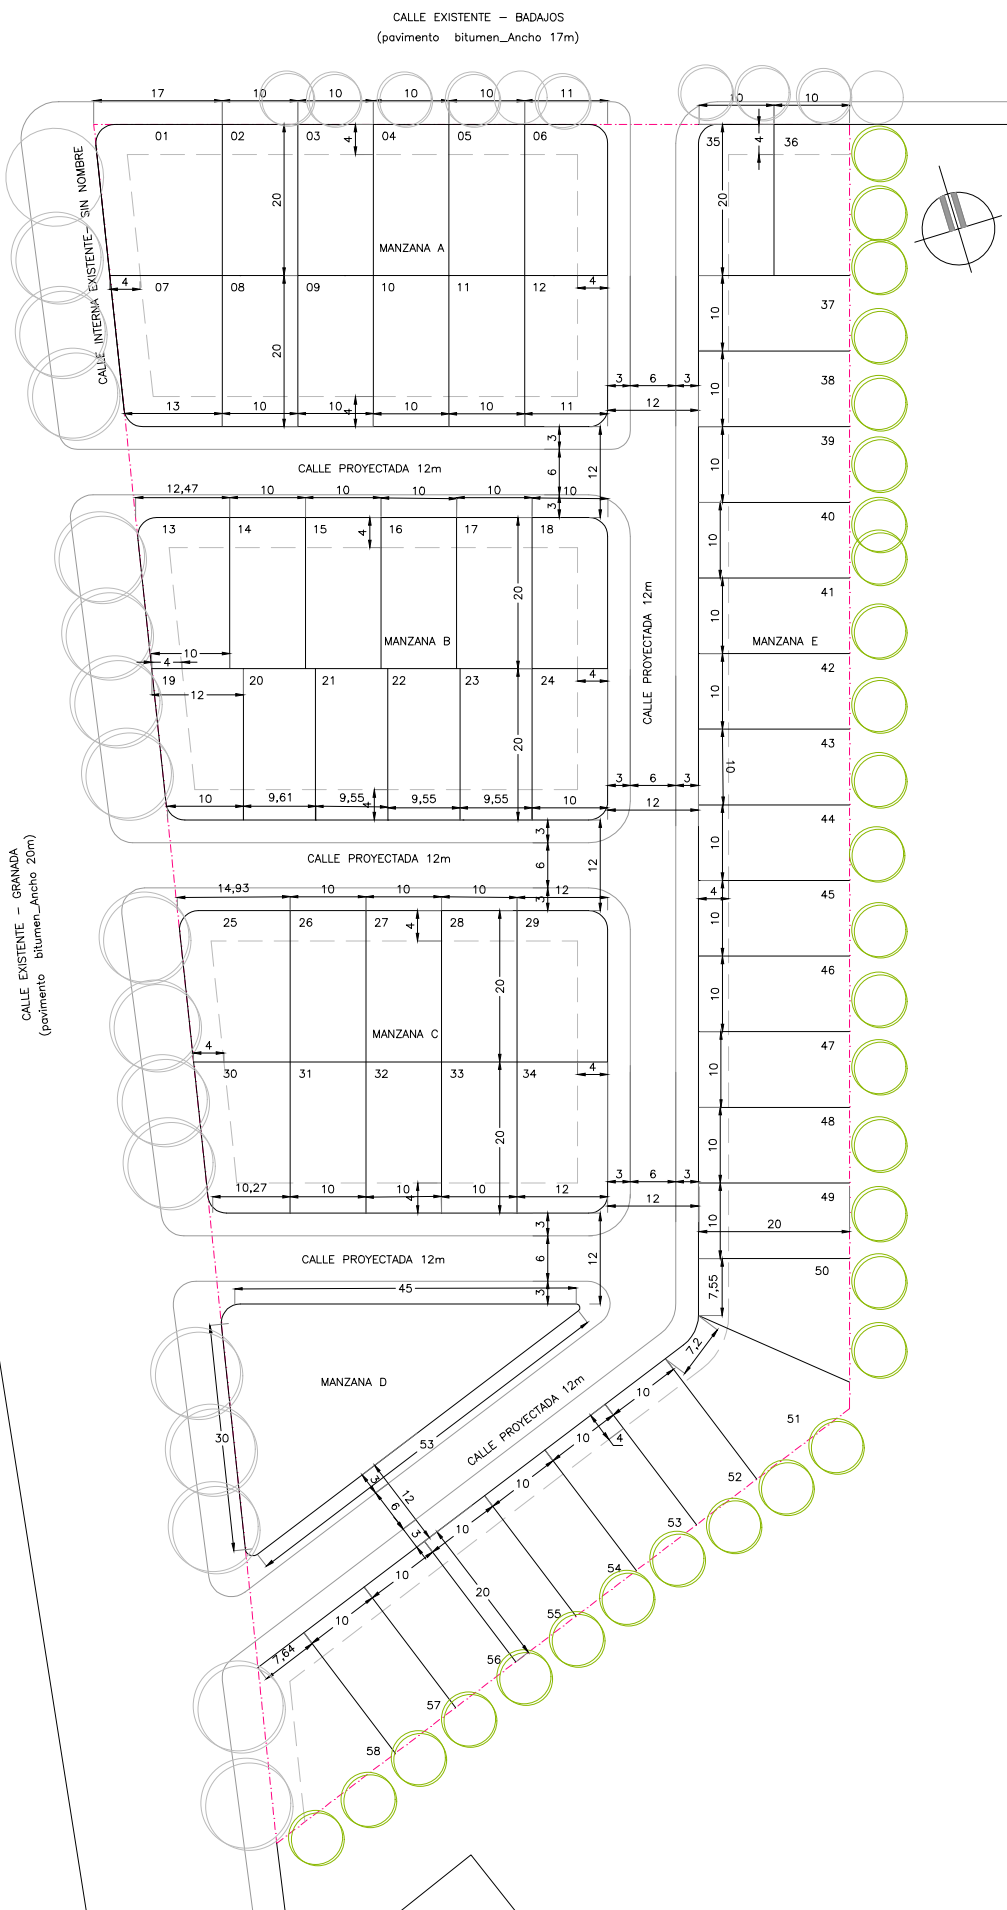

CUADRO DE SUPERFICIES

LOTE N°	ÁREA(m2)	LOTE N°	ÁREA (m2)
1	316	31	200
2	200	32	200
3	200	33	200
4	200	34	238
5	200	35	198
6	220	36	200
7	275	37	200
8	200	38	200
9	200	39	200
10	200	40	200
11	200	41	200
12	220	42	200
13	226	43	200
14	200	44	200
15	200	44	200
16	200	45	200
17	200	46	200
18	198,5	47	200
19	220	48	200
20	192	49	200
21	190	50	239
22	190	51	270
23	190	52	200
24	198	53	200
25	275	54	200
26	200	55	200
27	200	56	200
28	200	57	200
29	238	58	274
30	233		

REFERENCIAS

- VEGETACIÓN EXISTENTE
- VEGETACIÓN PROYECTADA
- LÍNEA DE RETIRO

NOTAS

DIMENSIONES:
- SALVO INDICACIÓN LAS MEDIDAS ESTÁN EN METROS Y LOS NIVELES Y COORDENADAS ESTÁN EN METROS

REVISIÓN	FECHA	DESCRIPCIÓN
1	28/04/2023	EMISIÓN PARA APROBACIÓN
2	19/05/2023	EMISIÓN PARA APROBACIÓN. EJECUTIVO
3	30/05/2023	EMISIÓN PARA APROBACIÓN. REVISIÓN EJECUTIVO
4	07/06/2023	EMISIÓN PARA APROBACIÓN. REVISIÓN EJECUTIVO

TÉCNICOS ARQ. FABIÁN SILVA ARQ. CATHERINE ARISTEGUI ARQ. JIMENA CABRERA	PROYECTO REALOJO EL TANQUE
DIBUJANTE -	UBICACIÓN SAN JOSÉ / CIUDAD DEL PLATA

TÍTULO	ESCALA	1/1000
SITUACIÓN EXISTENTE/ PROYECTADA	FOR.	PLANO N°
	A3	PU-01
		REV.
		1