


DRENAJE PLUVIAL EXISTENTE Y PROYECTADA
ESCALA 1/1000



ZOOM DE CORTE - PERFIL LONGITUDINAL
ESCALA 1/225

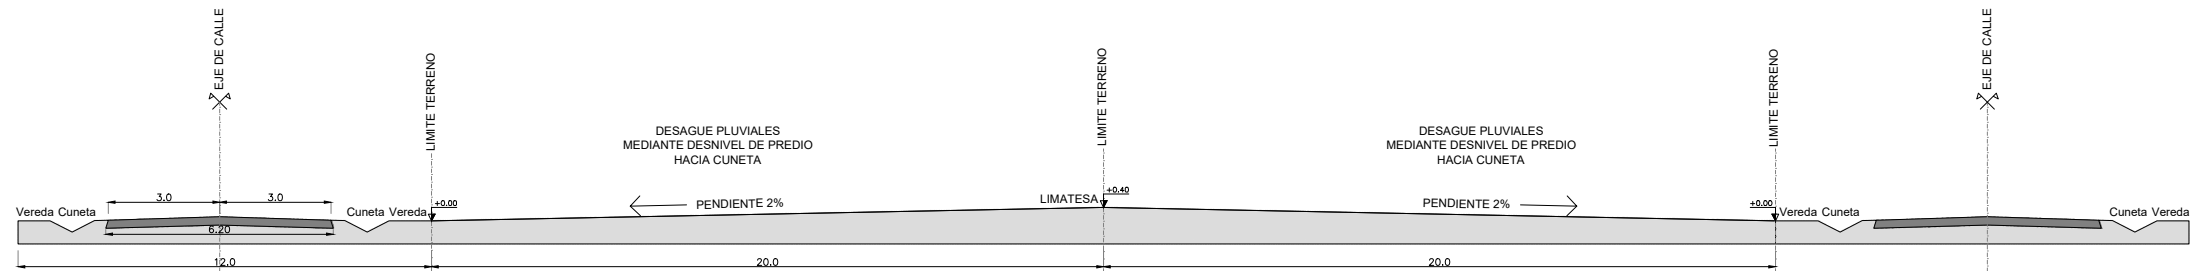

REFERENCIAS

- DRENAJE PLUVIAL EXISTENTE
- DRENAJE PLUVIAL PROYECTADO
- VEGETACIÓN EXISTENTE
- VEGETACIÓN PROYECTADA
- LÍNEA DE RETIRO

NOTAS

DIMENSIONES:
- SALVO INDICACIÓN LAS MEDIDAS ESTÁN EN METROS Y LOS NIVELES Y COORDENADAS ESTÁN EN METROS

REVISIÓN	FECHA	DESCRIPCIÓN
1	28/04/2023	EMISIÓN PARA APROBACIÓN
2	19/05/2023	EMISIÓN PARA APROBACIÓN. EJECUTIVO
3	30/05/2023	EMISIÓN PARA APROBACIÓN. REVISIÓN EJECUTIVO
4	07/06/2023	EMISIÓN PARA APROBACIÓN. REVISIÓN EJECUTIVO

TÉCNICOS ARQ. FABIÁN SILVA ARQ. CATHERINE ARISTEGUI ARQ. JIMENA CABRERA	PROYECTO REALOJO EL TANQUE
--	-------------------------------

DIBUJANTE -	UBICACIÓN SAN JOSÉ / CIUDAD DEL PLATA
----------------	--

TÍTULO DRENAJE PLUVIAL PROYECTADO PERFILES LONGITUDINALES	ESCALA 1/1000
FOR. A3	PLANO N° DP-02
REV. 1	