


PLANO DE UBICACIÓN - TIPOLOGÍAS
ESCALA 1/1000



PLANO DE IMPLANTACIÓN - TIPOLOGÍAS
ESCALA 1/1000



PLANO DE UBICACIÓN - PADRÓN
ESCALA 1/5000

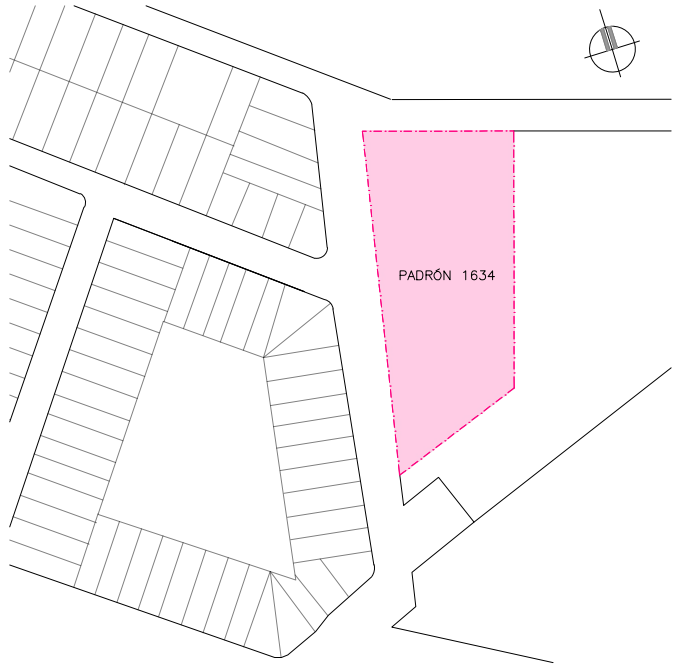

REFERENCIAS

- TIPOLOGÍA 1 DORMITORIO - 17 unidades
- TIPOLOGÍA 2 DORMITORIOS - 11 unidades
- TIPOLOGÍA 3 DORMITORIOS - 12 unidades
- TIPOLOGÍA 4 DORMITORIOS - 9 unidades
- TOTAL : 49 unidades
- TIPOLOGÍA 2 DORMITORIOS - 5 unidades
- TIPOLOGÍA 3 DORMITORIOS - 4 unidades
- TOTAL : 9 unidades
- VEGETACIÓN EXISTENTE
- VEGETACIÓN PROYECTADA
- LÍNEA DE RETIRO

NOTAS

DIMENSIONES:
- SALVO INDICACIÓN LAS MEDIDAS ESTÁN EN METROS Y LOS NIVELES Y COORDENADAS ESTÁN EN METROS

REVISIÓN	FECHA	DESCRIPCIÓN
1	28/04/2023	EMISIÓN PARA APROBACIÓN
2	19/05/2023	EMISIÓN PARA APROBACIÓN. EJECUTIVO
3	30/05/2023	EMISIÓN PARA APROBACIÓN. REVISIÓN EJECUTIVO
4	07/06/2023	EMISIÓN PARA APROBACIÓN. REVISIÓN EJECUTIVO
TÉCNICOS		PROYECTO
ARQ. FABIÁN SILVA ARQ. CATHERINE ARISTEGUI ARQ. JIMENA CABRERA		REALOJO EL TANQUE
DIBUJANTE		UBICACIÓN
-		SAN JOSÉ / CIUDAD DEL PLATA
TÍTULO		ESCALA 1/1000
PLANO DE UBICACIÓN PLANO DE IMPLANTACIÓN		FOR. PLANO N° A3 VA-01
		REV. 1