




TIPOLOGIA 3 DORMITORIOS
ÁREA HABITABLE - 65m2

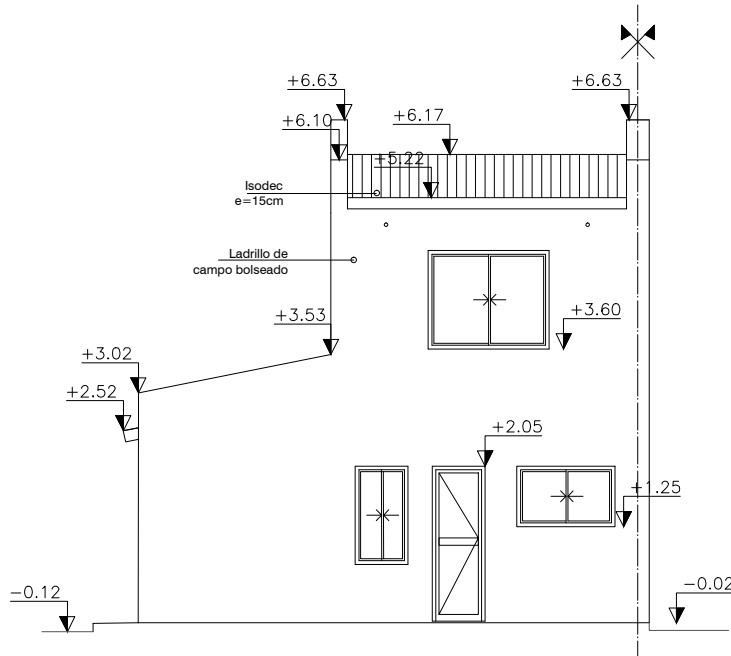

Fachada principal
ESCALA 1/100

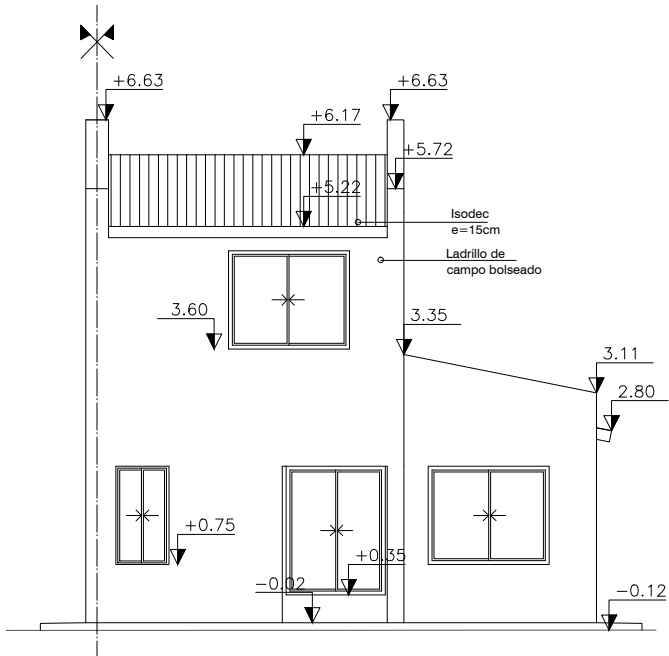

Fachada posterior
ESCALA 1/100

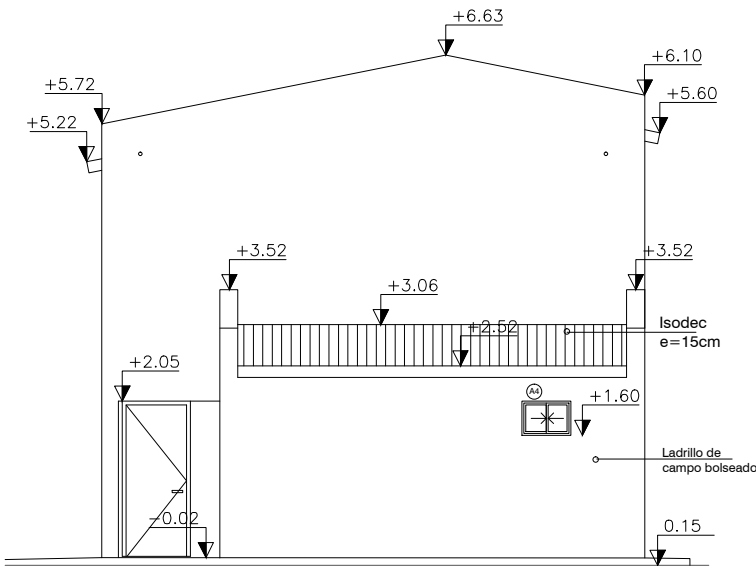

Fachada lateral
ESCALA 1/100

NOTAS

DIMENSIONES:
- SALVO INDICACIÓN LAS MEDIDAS ESTÁN EN METROS Y LOS NIVELES Y COORDENADAS ESTÁN EN METROS

REVISIÓN	FECHA	DESCRIPCIÓN
1	28/04/2023	EMISIÓN PARA APROBACIÓN
2	19/05/2023	EMISIÓN PARA APROBACIÓN. EJECUTIVO

TÉCNICOS
ARQ. FABIÁN SILVA
ARQ. CATHERINE ARISTEGUI
ARQ. JIMENA CABRERA

DIBUJANTE
-

PROYECTO
REALOJO EL TANQUE

UBICACIÓN
SAN JOSÉ / CIUDAD DEL PLATA

TÍTULO
FACHADAS
TIPOLOGIA 3 DORMITORIOS

ESCALA	1/100	
FOR.	PLANO N°	REV.
A3	VA-03_T3	02