
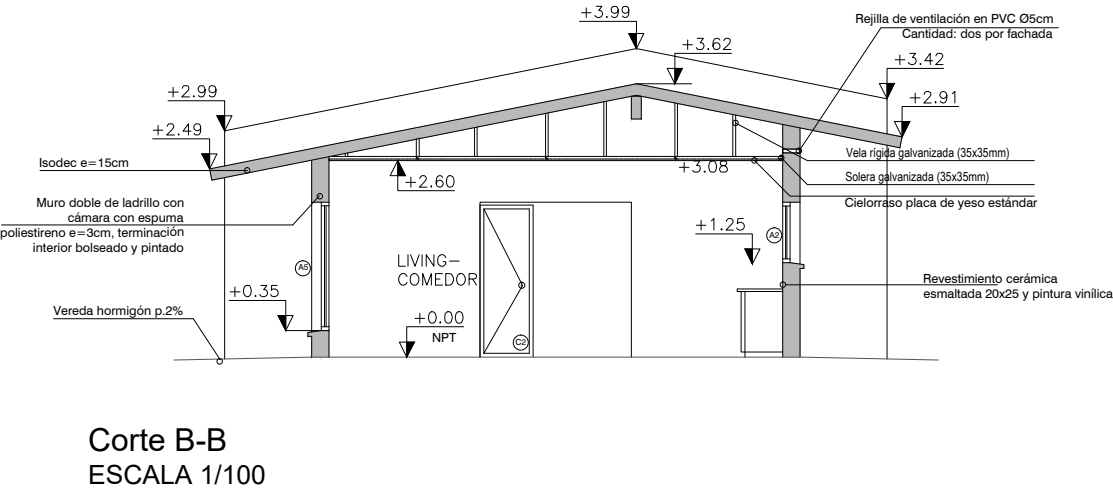


TIPOLOGIA 2 DORMITORIOS  
ÁREA HABITABLE - 50m2

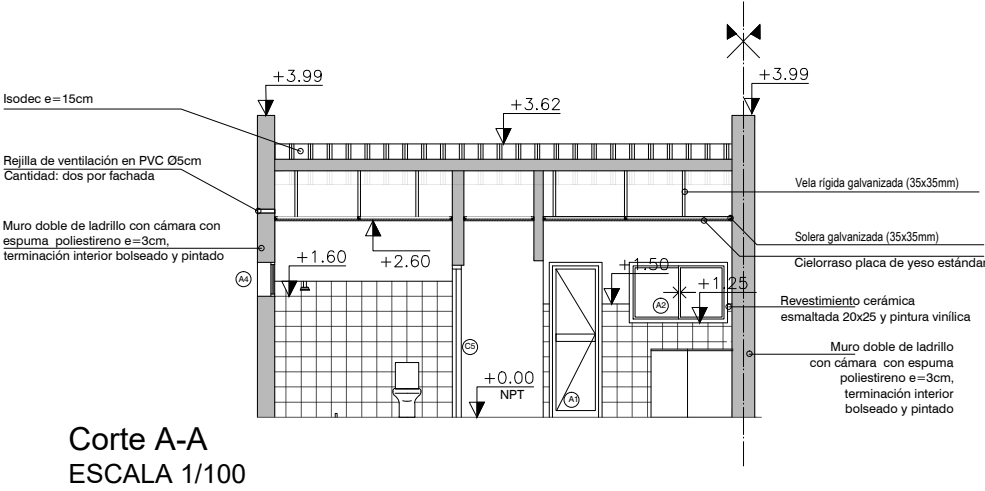

NOTAS

DIMENSIONES:  
- SALVO INDICACIÓN LAS MEDIDAS ESTÁN EN METROS Y LOS NIVELES Y COORDENADAS ESTÁN EN METROS

REVISIÓN	FECHA	DESCRIPCIÓN
1	28/04/2023	EMISIÓN PARA APROBACIÓN
2	19/05/2023	EMISIÓN PARA APROBACIÓN. EJECUTIVO
3	01/06/2023	MODIFICACIONES. EJECUTIVO

TÉCNICOS ARQ. FABIÁN SILVA ARQ. CATHERINE ARISTEGUI ARQ. JIMENA CABRERA  DIBUJANTE -	PROYECTO  REALOJO EL TANQUE	
	UBICACIÓN  SAN JOSÉ / CIUDAD DEL PLATA	

TÍTULO  CORTES TIPOLOGIA 2 DORMITORIOS	ESCALA 1/100		
	FOR. A3	PLANO N° VA-04_T2	REV. 03