



TIPOLOGIA 3 DORMITORIOS
ÁREA HABITABLE - 65m2

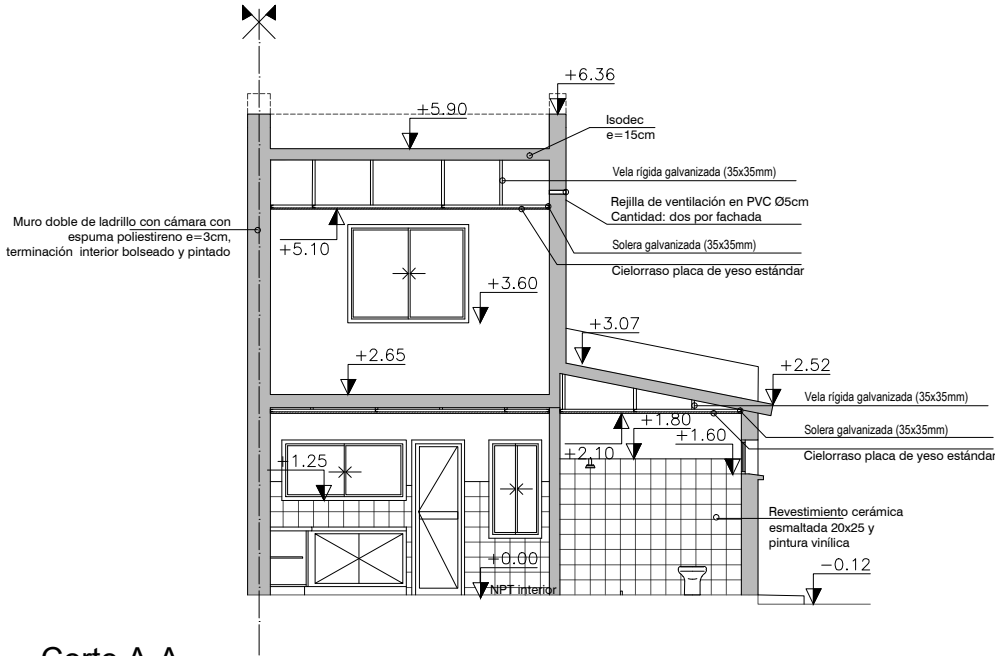

Corte A-A
ESCALA 1/100

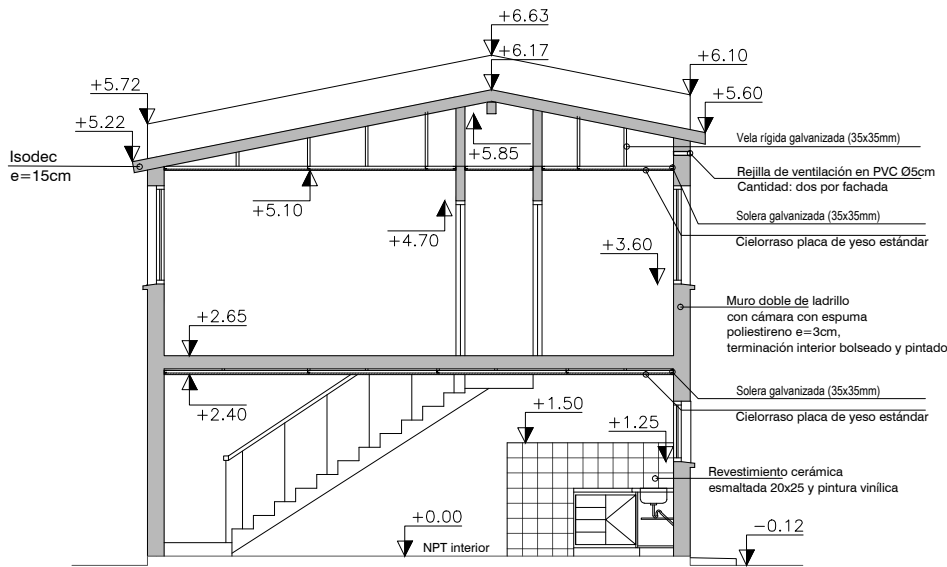

Corte B-B
ESCALA 1/100

NOTAS

DIMENSIONES:
- SALVO INDICACIÓN LAS MEDIDAS ESTÁN EN METROS Y LOS NIVELES Y COORDENADAS ESTÁN EN METROS

REVISIÓN	FECHA	DESCRIPCIÓN
1	28/04/2023	EMISIÓN PARA APROBACIÓN
2	19/05/2023	EMISIÓN PARA APROBACIÓN. EJECUTIVO
3	01/06/2023	MODIFICACIONES. EJECUTIVO

TÉCNICOS ARQ. FABIÁN SILVA ARQ. CATHERINE ARISTEGUI ARQ. JIMENA CABRERA	PROYECTO REALOJO EL TANQUE
DIBUJANTE -	UBICACIÓN SAN JOSÉ / CIUDAD DEL PLATA

TÍTULO CORTES TIPOLOGIA 3 DORMITORIOS	ESCALA 1/100
FOR. A3	PLANO N° VA-04_T3
	REV. 03