



D3 - APOYO DE LOSA NERVADA
ESCALA 1/10

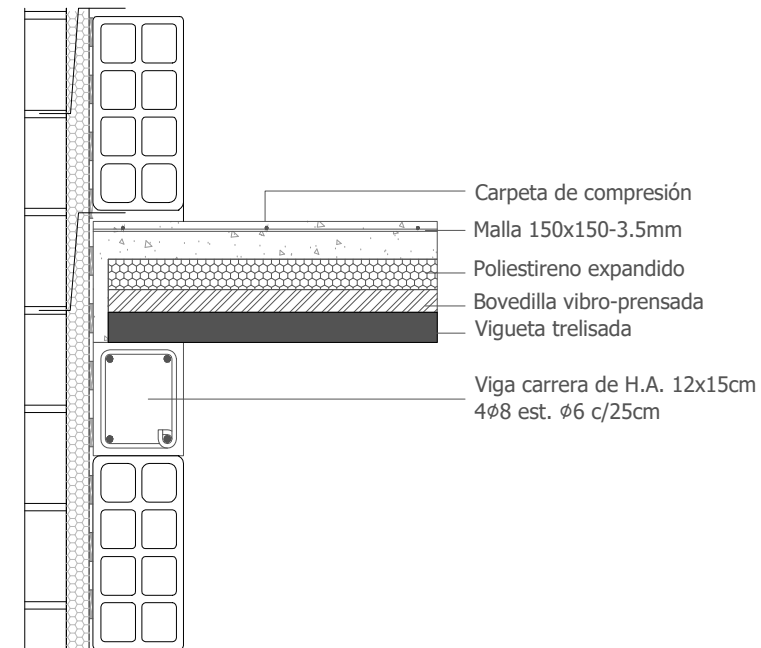

D4 - SECTOR SUPERIOR DE MURO
ESCALA 1/10

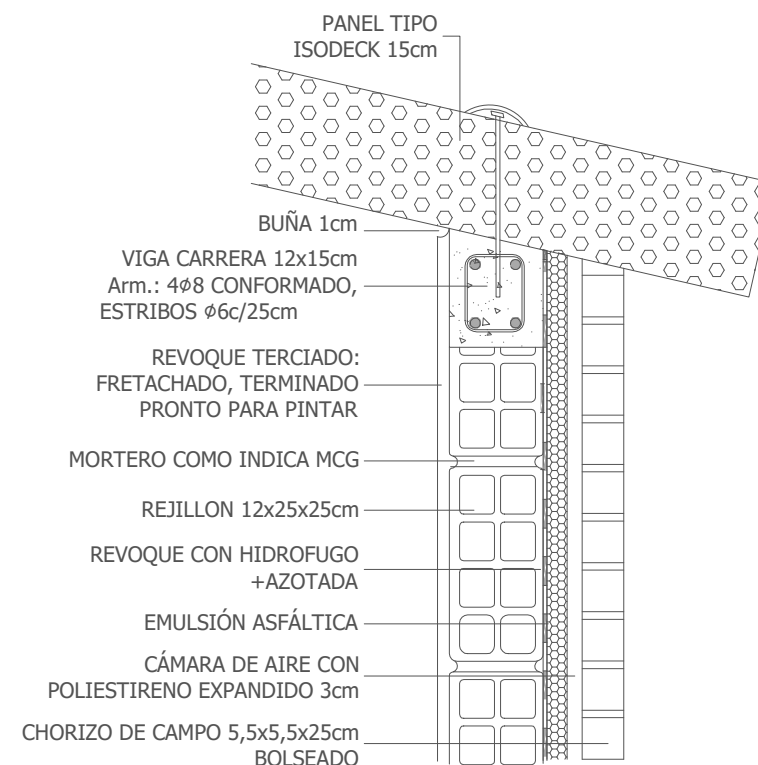

REVISIÓN	FECHA	DESCRIPCIÓN						
1	19/05/2023	EMISIÓN PARA APROBACIÓN. EJECUTIVO						
2	01/06/2023	MODIFICACIONES. EJECUTIVO						
TÉCNICOS ARQ. FABIÁN SILVA ARQ. CATHERINE ARISTEGUI ARQ. JIMENA CABRERA		PROYECTO REALOJO EL TANQUE						
DIBUJANTE -		UBICACIÓN SAN JOSÉ / CIUDAD DEL PLATA						
TÍTULO DETALLES		ESCALA 1/10 <table border="1"> <tr> <td>FOR.</td><td>PLANO N°</td><td>REV.</td></tr> <tr> <td>A3</td><td>VA-07</td><td>02</td></tr> </table>	FOR.	PLANO N°	REV.	A3	VA-07	02
FOR.	PLANO N°	REV.						
A3	VA-07	02						