


TIPOLOGIA 2 DORMITORIOS
ÁREA HABITABLE - 50m2

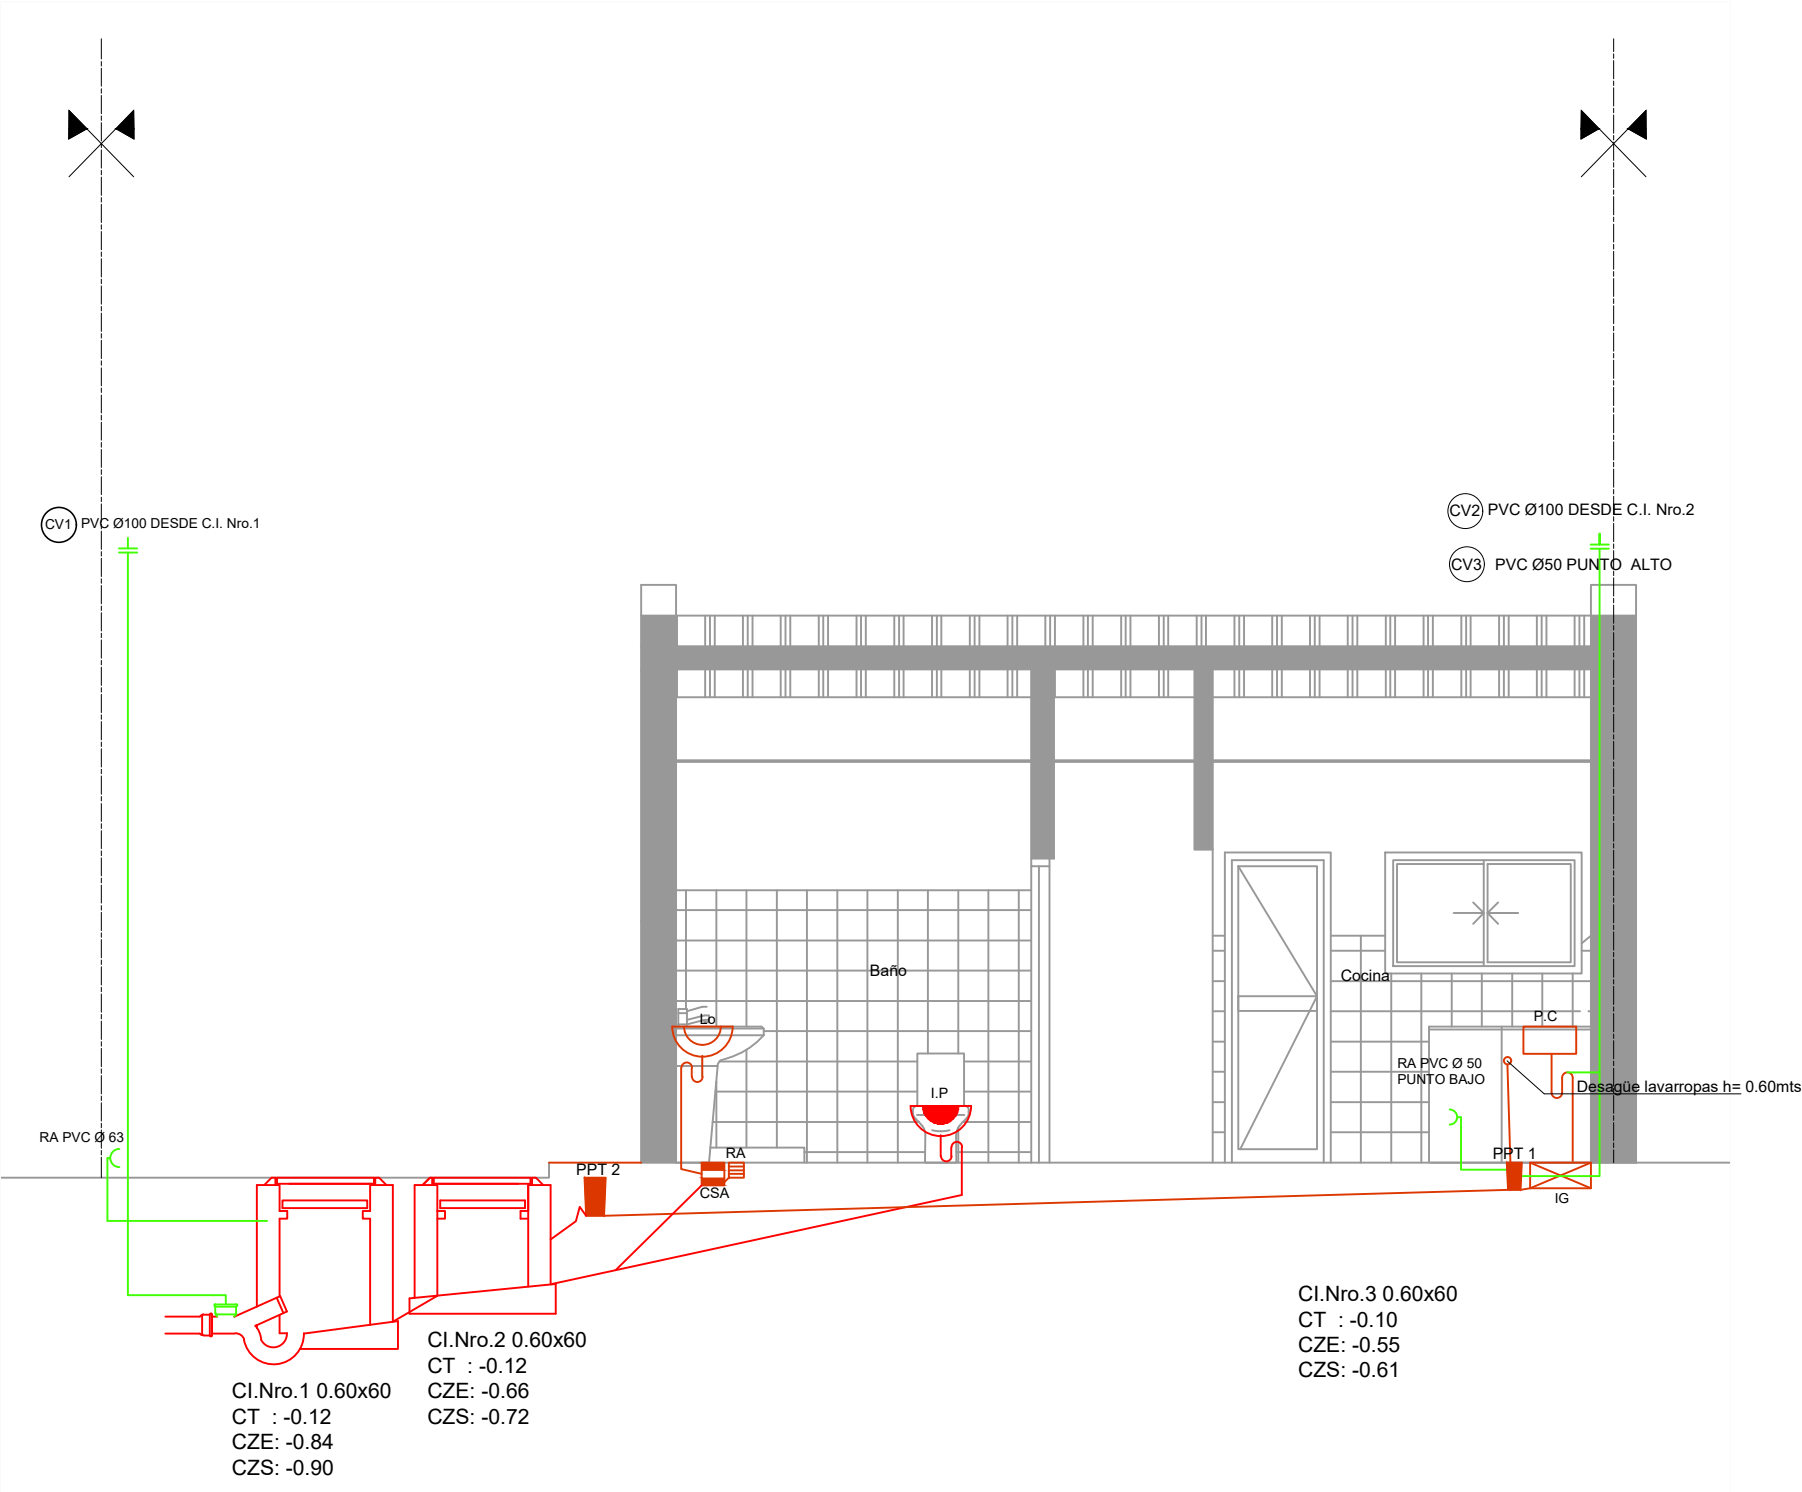

CORTE A-A
ESC. 1/100

NOTAS

DIMENSIONES:
- SALVO INDICACIÓN LAS MEDIDAS ESTÁN EN CENTÍMETROS Y LOS NIVELES Y COORDENADAS ESTÁN EN METROS

REVISIÓN	FECHA	DESCRIPCIÓN
1	28/04/2023	EMISIÓN PARA APROBACIÓN
2	08/05/2023	EMISIÓN PARA APROBACIÓN. MODIFICACIÓN DE ACCESIBILIDAD EN BAÑOS.
3	17/05/2023	EMISIÓN PARA APROBACIÓN PRE PRESENTACIÓN DE PROYECTO.
4	30/05/2023	EMISIÓN PARA APROBACIÓN PRESENTACIÓN DE EJECUTIVO.

TÉCNICOS ARQ. FABIÁN SILVA ARQ. CATHERINE ARISTEGUI ARQ. JIMENA CABRERA DIBUJANTE -	PROYECTO REALOJO EL TANQUE		
	UBICACIÓN SAN JOSÉ / CIUDAD DEL PLATA		

TÍTULO CORTE DE SANITARIA TIPOLOGÍA 2 DORMITORIO	ESCALA 1/100		
	FOR. A3	PLANO Nº VS-01_T2 CORTE	REV. 04