


TIPOLOGIA 4 DORMITORIOS  
ÁREA HABITABLE - 80m2

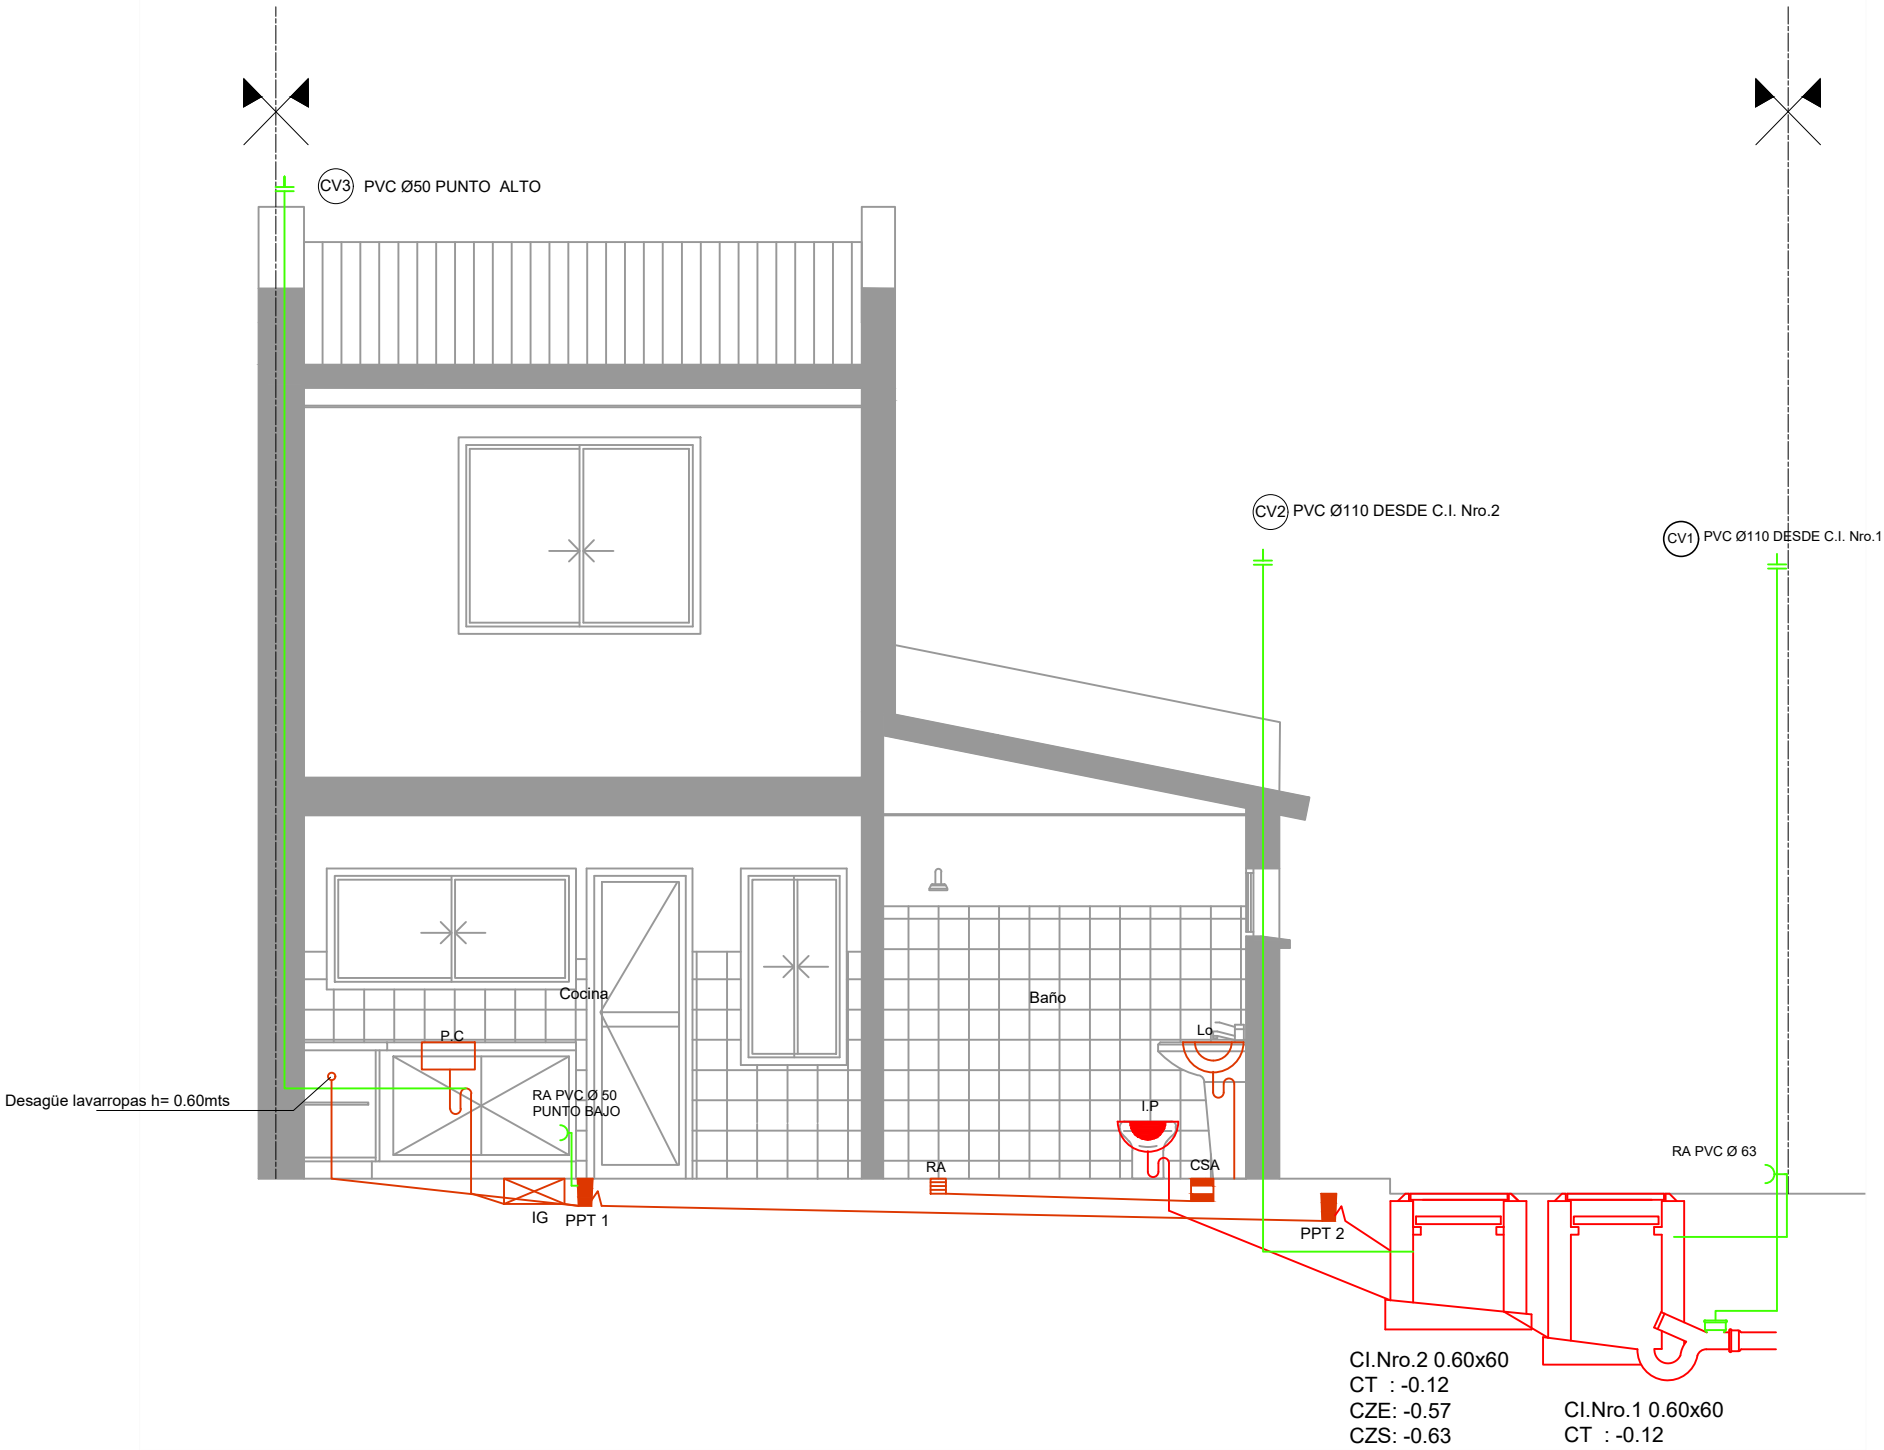

CORTE A-A  
ESC. 1/100

NOTAS

DIMENSIONES:  
- SALVO INDICACIÓN LAS MEDIDAS ESTÁN EN CENTÍMETROS Y LOS NIVELES Y COORDENADAS ESTÁN EN METROS

| REVISIÓN | FECHA      | DESCRIPCIÓN  |
|----------|------------|--|
| 1        | 28/04/2023 | EMISIÓN PARA APROBACIÓN  |
| 2        | 08/05/2023 | EMISIÓN PARA APROBACIÓN. MODIFICACIÓN DE ACCESIBILIDAD EN BAÑOS. |
| 3        | 17/05/2023 | EMISIÓN PARA APROBACIÓN PRE PRESENTACIÓN DE PROYECTO.            |
| 4        | 30/05/2023 | EMISIÓN PARA APROBACIÓN PRESENTACIÓN DE EJECUTIVO.               |

|  |  |          |      |
|--|--|----------|------|
| TÉCNICOS<br>ARQ. FABIÁN SILVA<br>ARQ. CATHERINE ARISTEGUI<br>ARQ. JIMENA CABRERA<br><br>DIBUJANTE<br>- | PROYECTO<br>REALOJO EL TANQUE            |          |      |
|  | UBICACIÓN<br>SAN JOSÉ / CIUDAD DEL PLATA |          |      |
| TÍTULO<br><br>CORTE DE SANITARIA   | ESCALA 1/100                             |          |      |
|  | FOR.                                     | PLANO Nº | REV. |