


ELECTRICA TIPOLOGIA 2
ESCALA 1/50

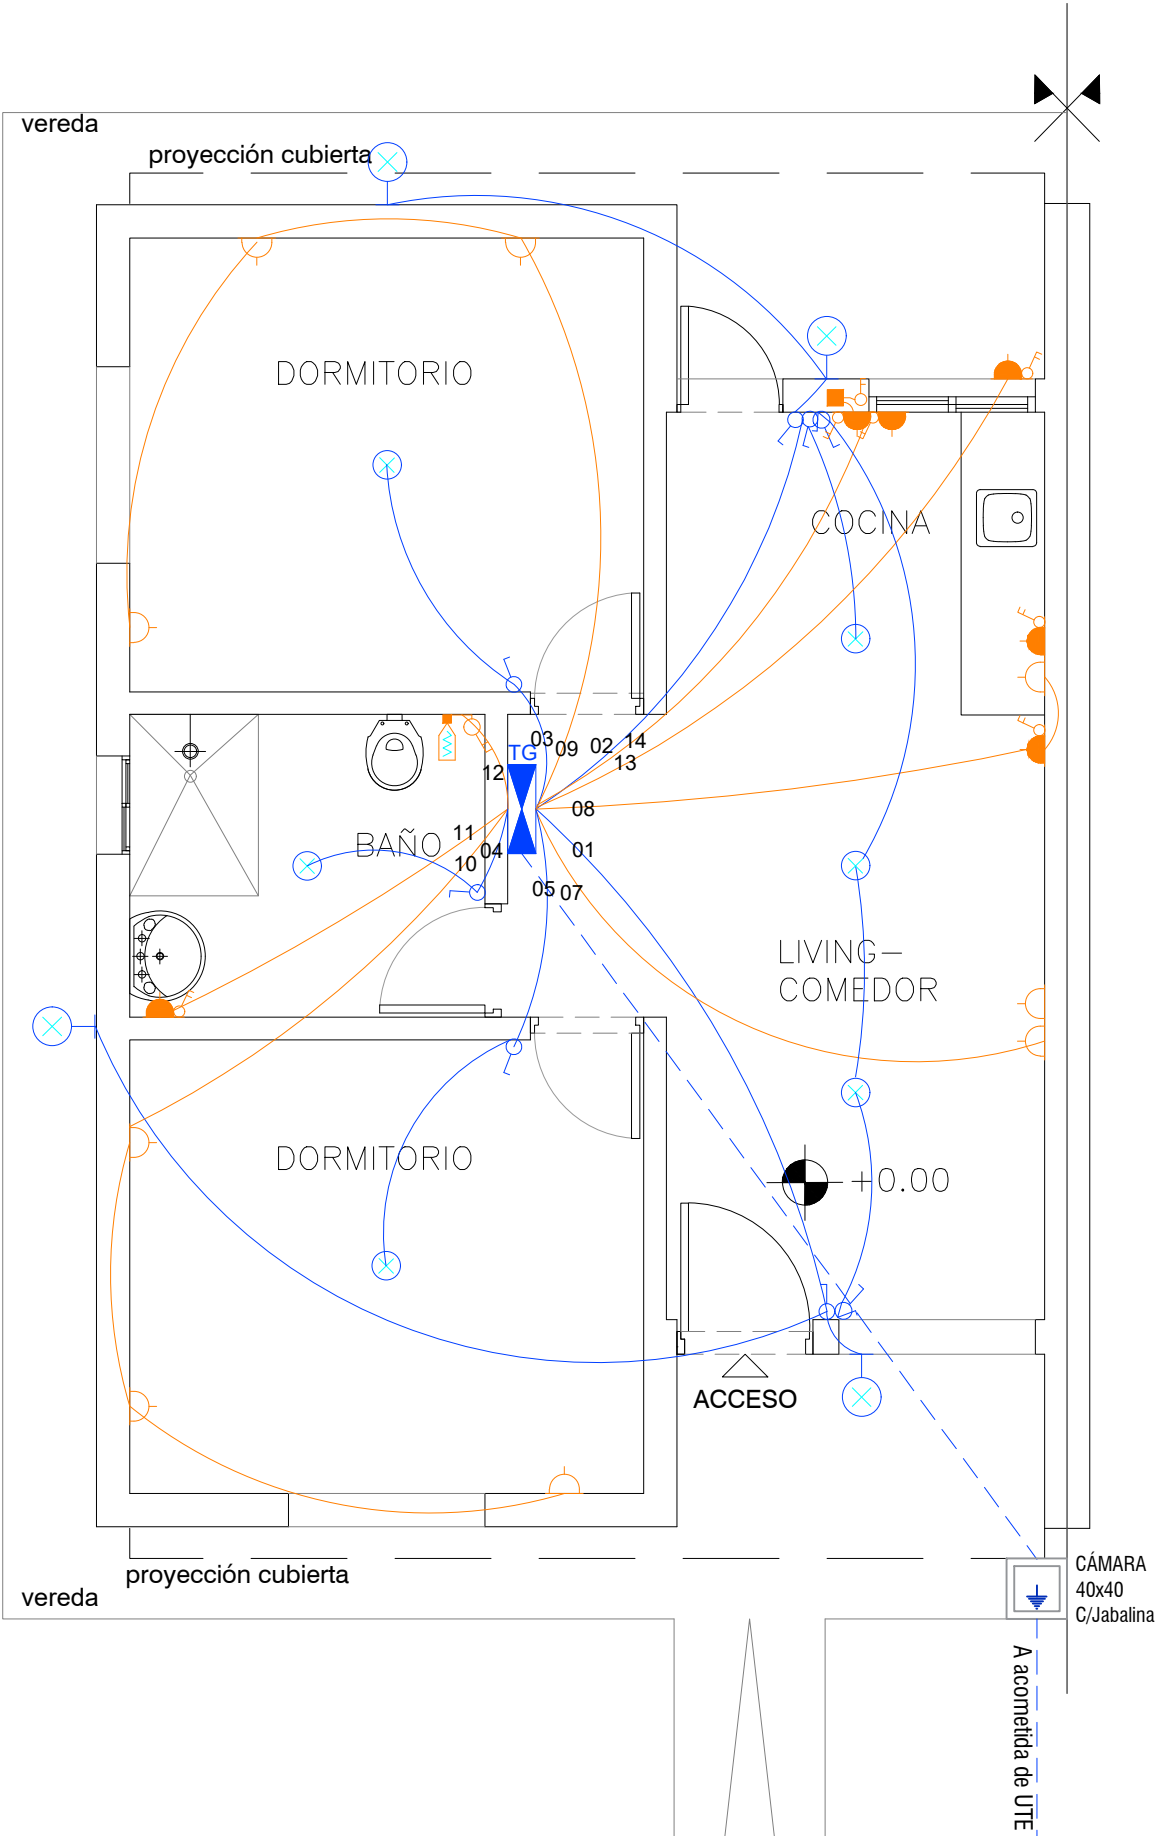

REFERENCIAS

	CAJA DE CENTRO EMBUTIDA EN LOSA o SOBRE CR.
	CAJA DE BRAZO EMBUTIDA EN MURO EN GENERAL h=1.80m SOBRE N.P.T. / EN CENEFAAS h=1.40m Aprox. SOBRE N.P.T.
	LUMINARIA PARA ILUMINACION DE SEGURIDAD CAJA DE BRAZO h=2.00m SOBRE N.P.T.
	INTERRUPTOR UNIPOLAR CAJA HONDA h=1.10m SOBRE N.P.T.
	INTERRUPTOR BIPOLAR CAJA HONDA h=1.10m SOBRE N.P.T.
	INTERRUPTOR DE COMBINACION CAJA HONDA h=1.10m SOBRE N.P.T.
	SENSOR DE PRESENCIA CAJA HONDA h=1.10m SOBRE N.P.T. / EN GARAGES - CAJA HONDA EN LOSA
	COMANDO CORTINA CAJA HONDA h=1.20m SOBRE N.P.T. CON TAPA CIEGA
	EXTRACTOR h=1.60m LLAVE = 1.10m SOBRE N.P.T.
	TOMACORRIENTE COMUN 3 EN LINEA CAJA HONDA h=0.35m SOBRE N.P.T.
	TOMACORRIENTE SCHUKO CAJA HONDA h=0.35m SOBRE N.P.T.
	TOMACORRIENTE CON LLAVE CAJA HONDA, EN GENERAL h=0.35m / EN BANOS y COCINAS h=1.10m SOBRE N.P.T.
	TOMACORRIENTE SCHUKO CON LLAVE CAJA HONDA, EN GENERAL h=0.35m / EN BANOS y COCINAS h=1.10m SOBRE N.P.T.
	CONEXION CALEFON CAJA HONDA h=1.80m / LLAVE h=1.10m SOBRE N.P.T.
	REGISTRO o CAJA DE CONEXION DE 220V EN GENERAL h=2.00m (en muro) o SEGUN INDICACION EN PLANO
	CAJA DE CONEXION ALIM. CORTINA CAJA h=2.20m / PARA CORTINAS DE ENROLLAR, CAJA DENTRO DE CAJON
	CAJA DE CONEXION AIRE ACONDICIONADO CAJA HONDA h=2.20m SOBRE N.P.T.
	CAJA DE CONEXION TERMOSTATO CAJA HONDA h=1.20m SOBRE N.P.T.
	TABLERO DE DISTRIBUCION
	REGISTRO DE CORRIENTES DEBILES EN GENERAL h=2.00m (en muro) o SEGUN INDICACION EN PLANO
	CONEXION PARA TV, TELEFONO o DATOS CAJA HONDA h=0.35m (o SEGUN INDICACION) SOBRE N.P.T.
	PULSADOR DE TIMBRE CAJA DE BRAZO h=1.10m SOBRE N.P.T.
	CAMPANILLA TIMBRE REGISTRO 10x10cm h=1.90m SOBRE N.P.T.
	CANALIZACION POR MURO o LOSA
	CANALIZACION POR PISO

NOTAS

REVISIÓN	FECHA	DESCRIPCIÓN
1	28/04/2023	EMISIÓN PARA APROBACIÓN
2	19/05/2023	EMISIÓN PARA APROBACIÓN. EJECUTIVO
TÉCNICOS ARQ. FABIÁN SILVA ARQ. CATHERINE ARISTEGUI ARQ. JIMENA CABRERA		PROYECTO REALOJO EL TANQUE
DIBUJANTE -		UBICACIÓN SAN JOSÉ / CIUDAD DEL PLATA
TÍTULO PLANO ELÉCTRICA ESC. 1/50		ESCALA 1/50
FOR. A3	PLANO N° VEL01-T2	REV. 1