



TIPOLOGIA 1 DORMITORIOS
ÁREA HABITABLE - 35m2

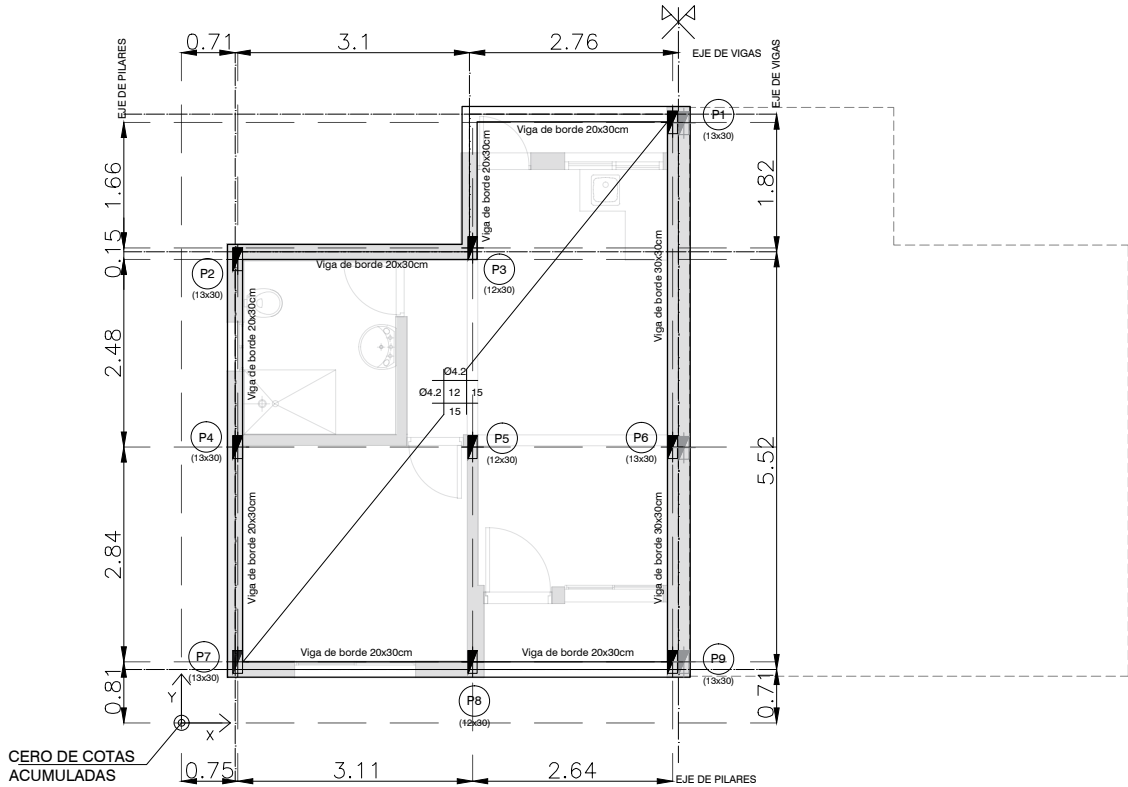

NOTA: LA PLATEA DE BAÑO SE HORMIGONARÁ
EN SEGUNDA ETAPA

Planta de fundación
ESCALA 1/100

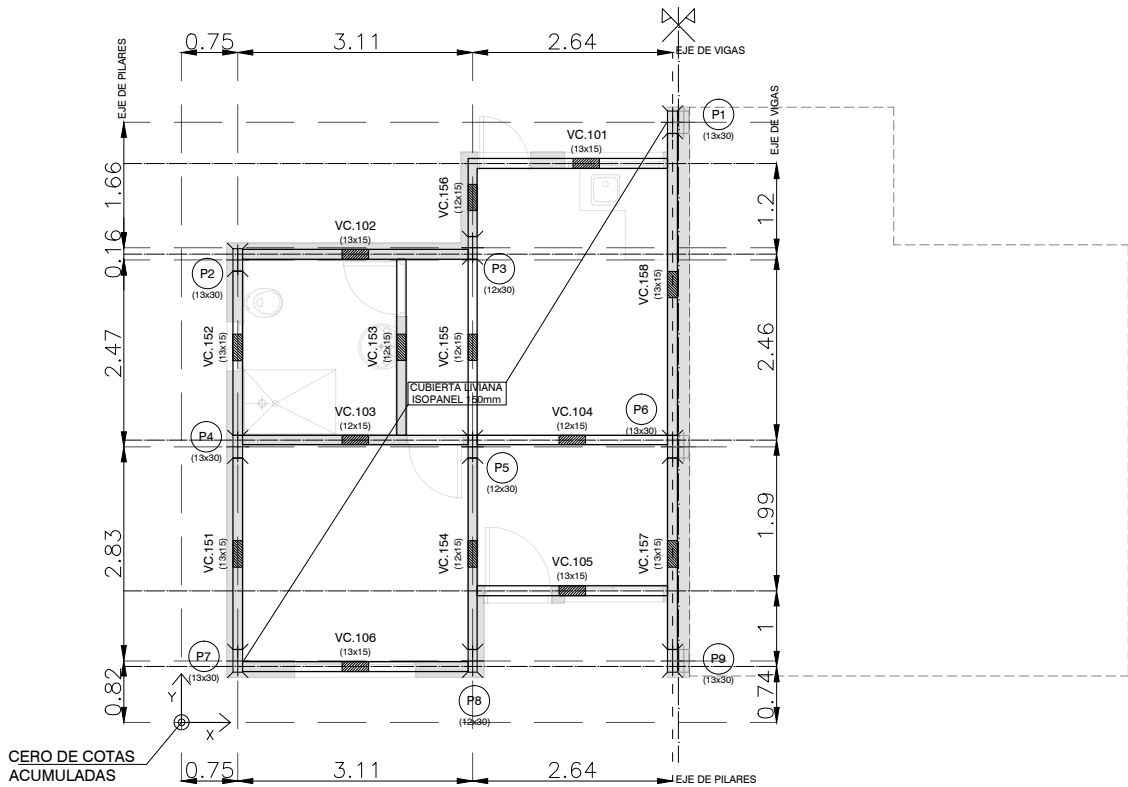

Planta Nivel 100
ESCALA 1/100

PLANILLA DE ESTRUCTURA - PILARES Y VIGAS TIPO		
TIPO DE PILAR	DETALLE GRAFICO	REFERENCIA
P1		PILAR P1 DIMENSIONES 0.13 x 0.30 m ARMADURAS Principal: 6#8 conformados Estribos: #6 cada 20cm RECUBRIMIENTO Mínimo: 1.5 cm
P2		PILAR P2 DIMENSIONES 0.12 x 0.30 m ARMADURAS Principal: 6#8 conformados Estribos: #6 cada 20cm RECUBRIMIENTO Mínimo: 1.5 cm
TIPO DE VIGA	DETALLE GRAFICO	REFERENCIA
VB		VIGA DE BORDE VB DIMENSIONES 0.20 x 0.30 m ARMADURAS Principal: 6#8 conformados Estribos: #6 cada 20cm RECUBRIMIENTO Mínimo: 3 cm
VC		VIGA CARRERA VC1 DIMENSIONES 0.12 x 0.15 m ARMADURAS Principal: 4#8 conformados Estribos: #6 cada 25cm RECUBRIMIENTO Mínimo: 1.5 cm

NOTAS

DIMENSIONES:
- SALVO INDICACIÓN LAS MEDIDAS ESTÁN EN METROS Y LOS NIVELES Y COORDENADAS ESTÁN EN METROS

REVISIÓN	FECHA	DESCRIPCIÓN
1	28/04/2023	EMISIÓN PARA APROBACIÓN
2	19/05/2023	EMISIÓN PARA APROBACIÓN. EJECUTIVO
3	01/06/2023	EMISIÓN PARA APROBACIÓN. EJECUTIVO

TÉCNICOS
ARQ. FABIÁN SILVA
ARQ. CATHERINE ARISTEGUI
ARQ. JIMENA CABRERA

DIBUJANTE
-

PROYECTO
REALOJO EL TANQUE

UBICACIÓN
SAN JOSÉ / CIUDAD DEL PLATA

TÍTULO

PLANO DE ESTRUCTURA / ESQUEMA
TIPOLOGIA 1 DORMITORIO

ESCALA 1/100

FOR.
A3

PLANO N°
VES-01_T1

REV.
03