



Perfil A

Escala: H 1:500 / V 1:50

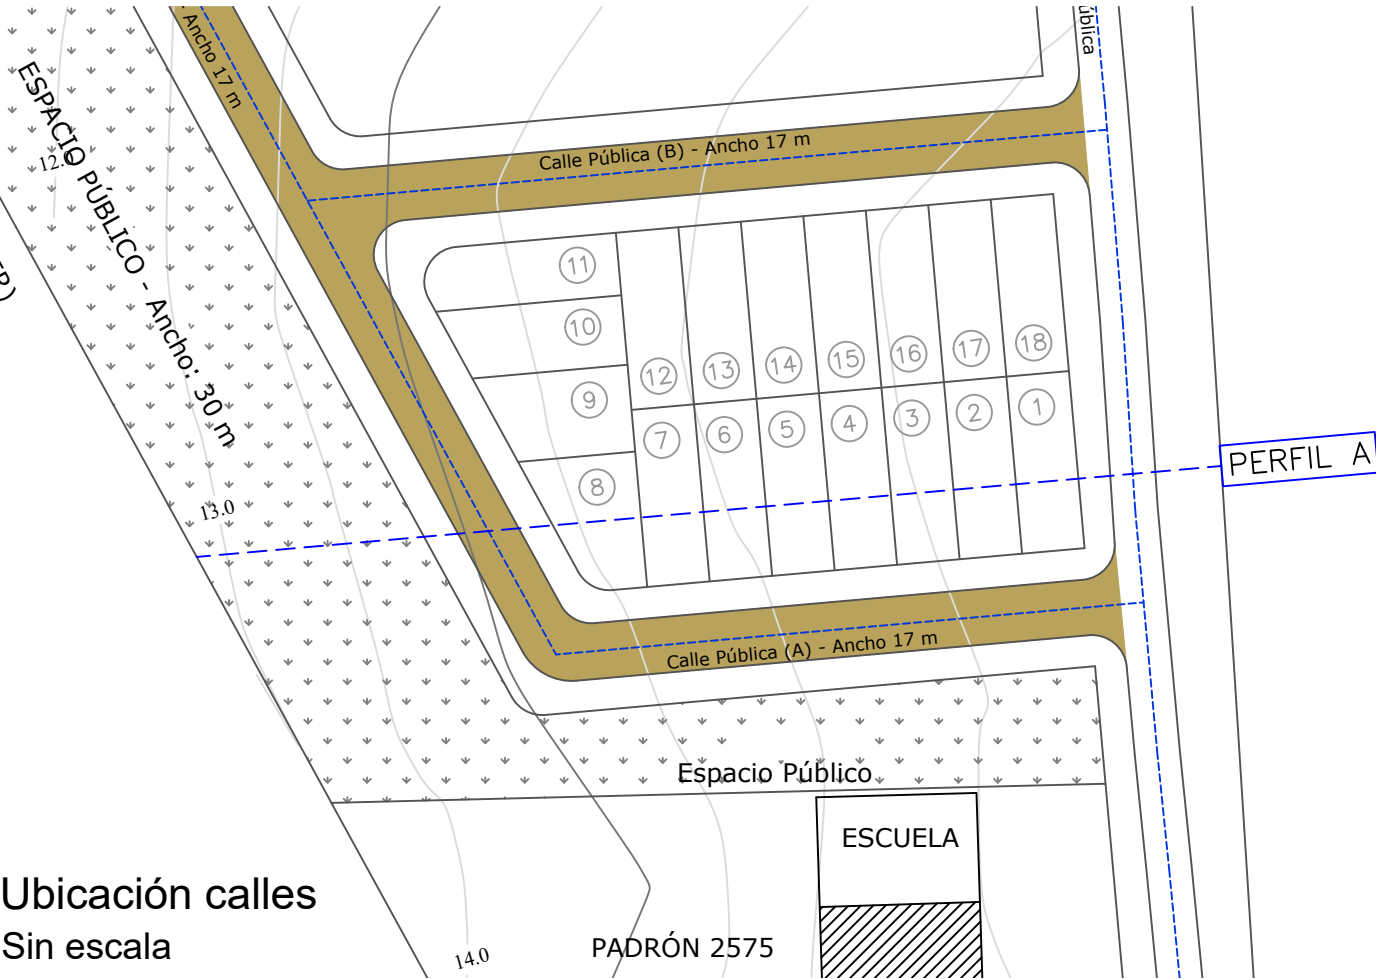

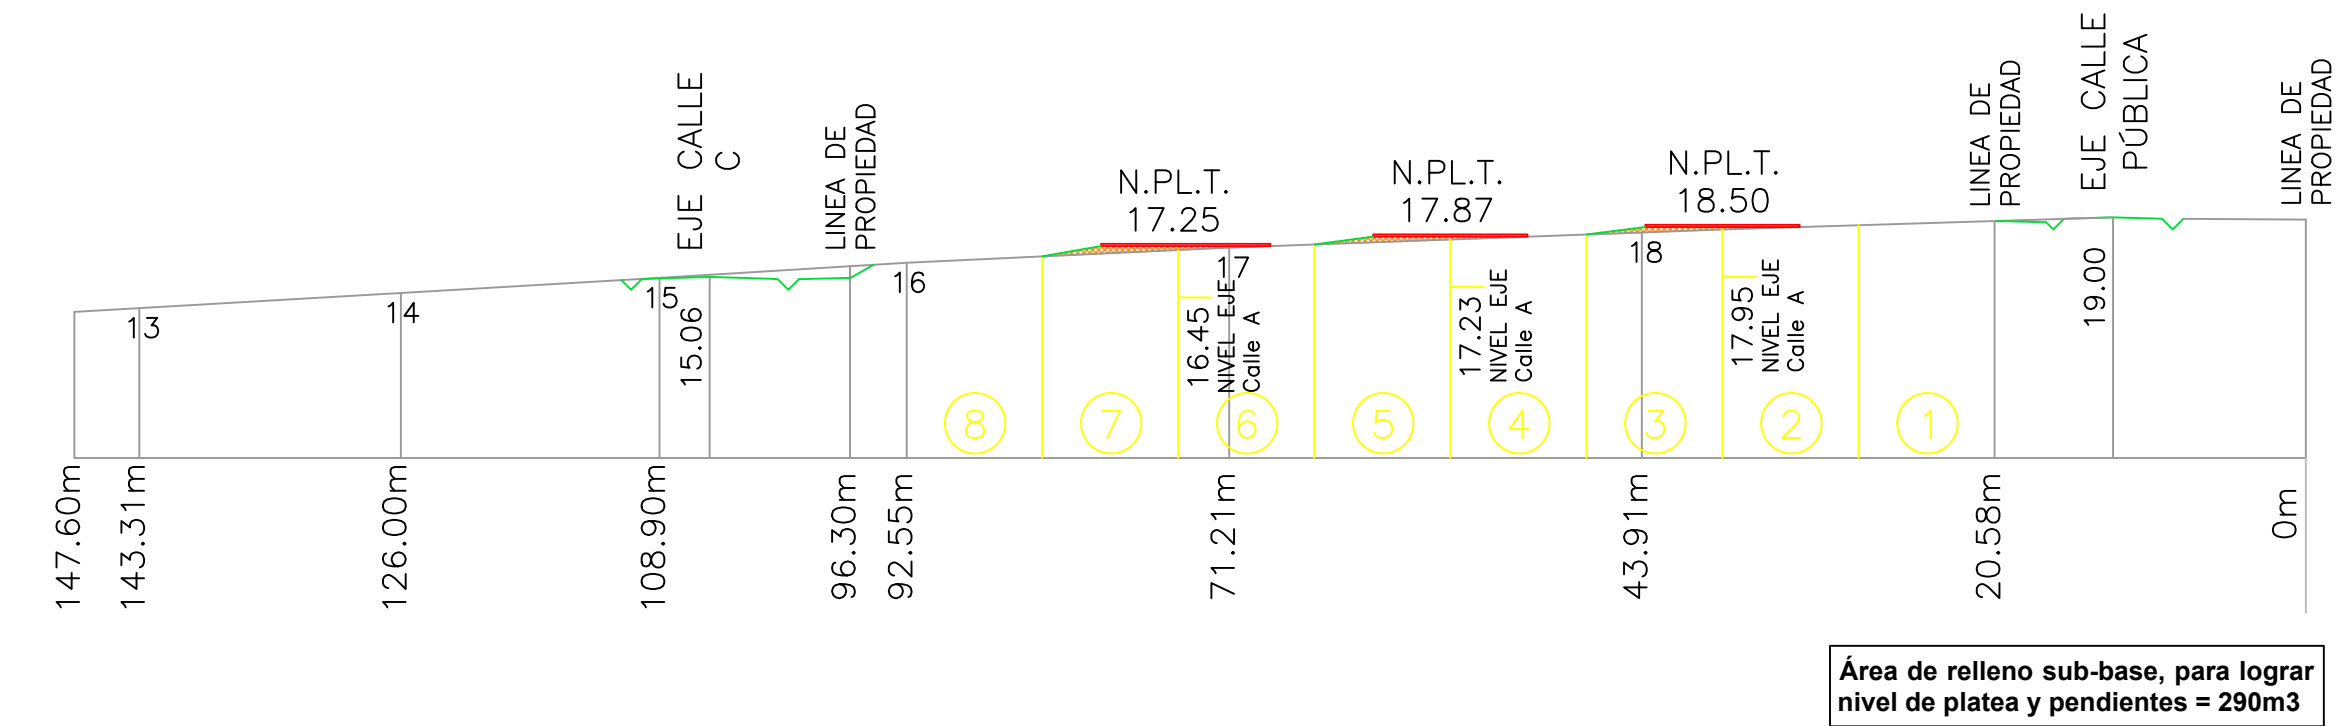

SORIANO
departamento fértil
INTENDENCIA DE SORIANO

Dirección de Planificación

Giménez 643 - Mercedes, Soriano - TeleFax: 4532 2201 int. 2301 - e-mail: planificacion.ingenieria@soriano.gub.uy

Fecha: 16/01/2023	Formato: A2
Escala: Indicadas	Revisión: 00
Proyectista/s: M. Sc. Ing Nicolas Canavese	Nº de lámina:
Dibujante/s: M. Sc. Ing Nicolas Canavese	01
Archivo: IS PAMER ENE23 - v1	

MOVIMIENTO DE SUELO EN LOTES AFECTADOS
PADRÓN 2550
CORTE: PERFIL A