




Corte longitudinal A-A  
Escala: H 1:1.000 / V 1:100

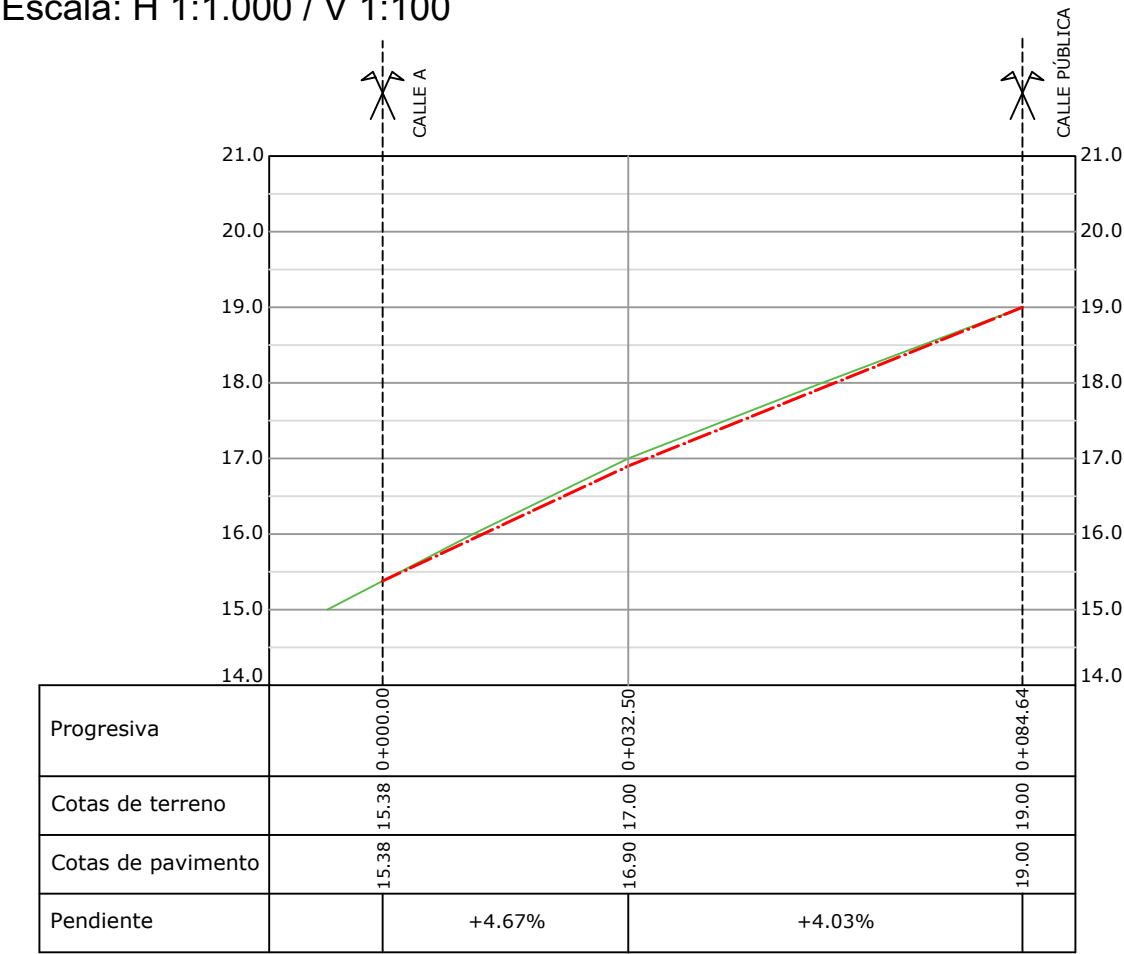



Corte longitudinal B-B  
Escala: H 1:1.000 / V 1:100

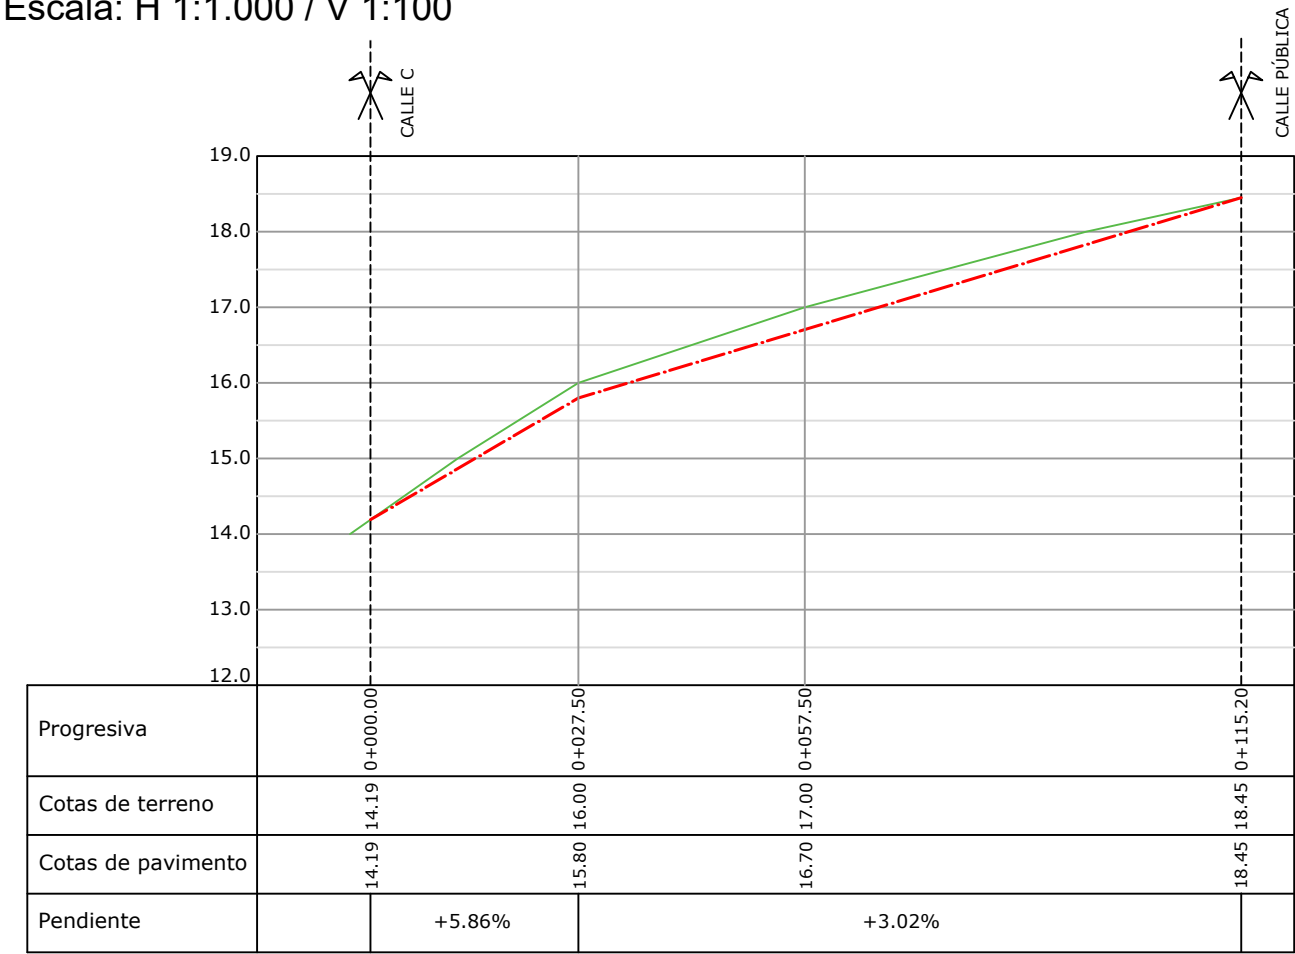

Corte longitudinal C-C  
Escala: H 1:1.000 / V 1:100

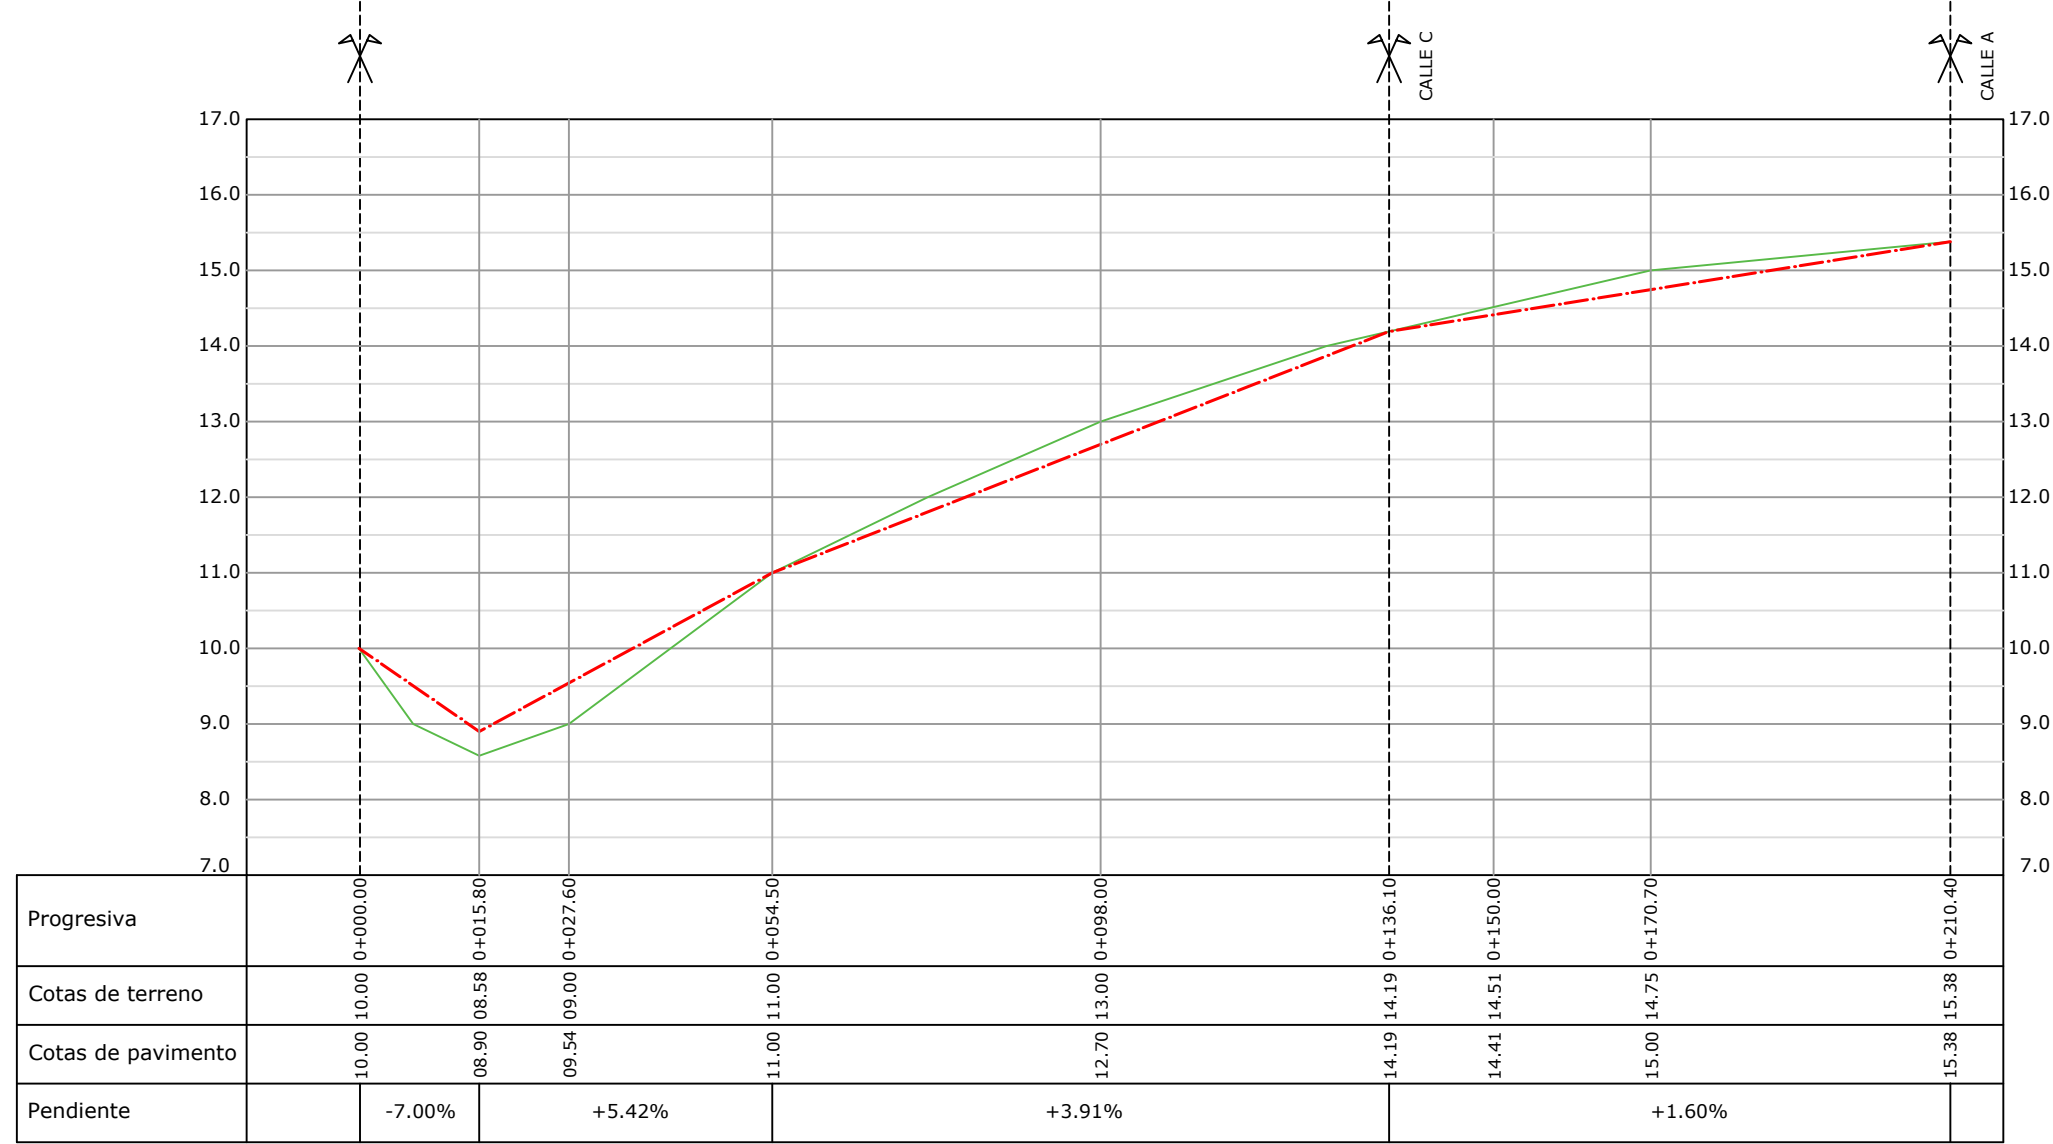

Corte transversal  
Escala: 1:50

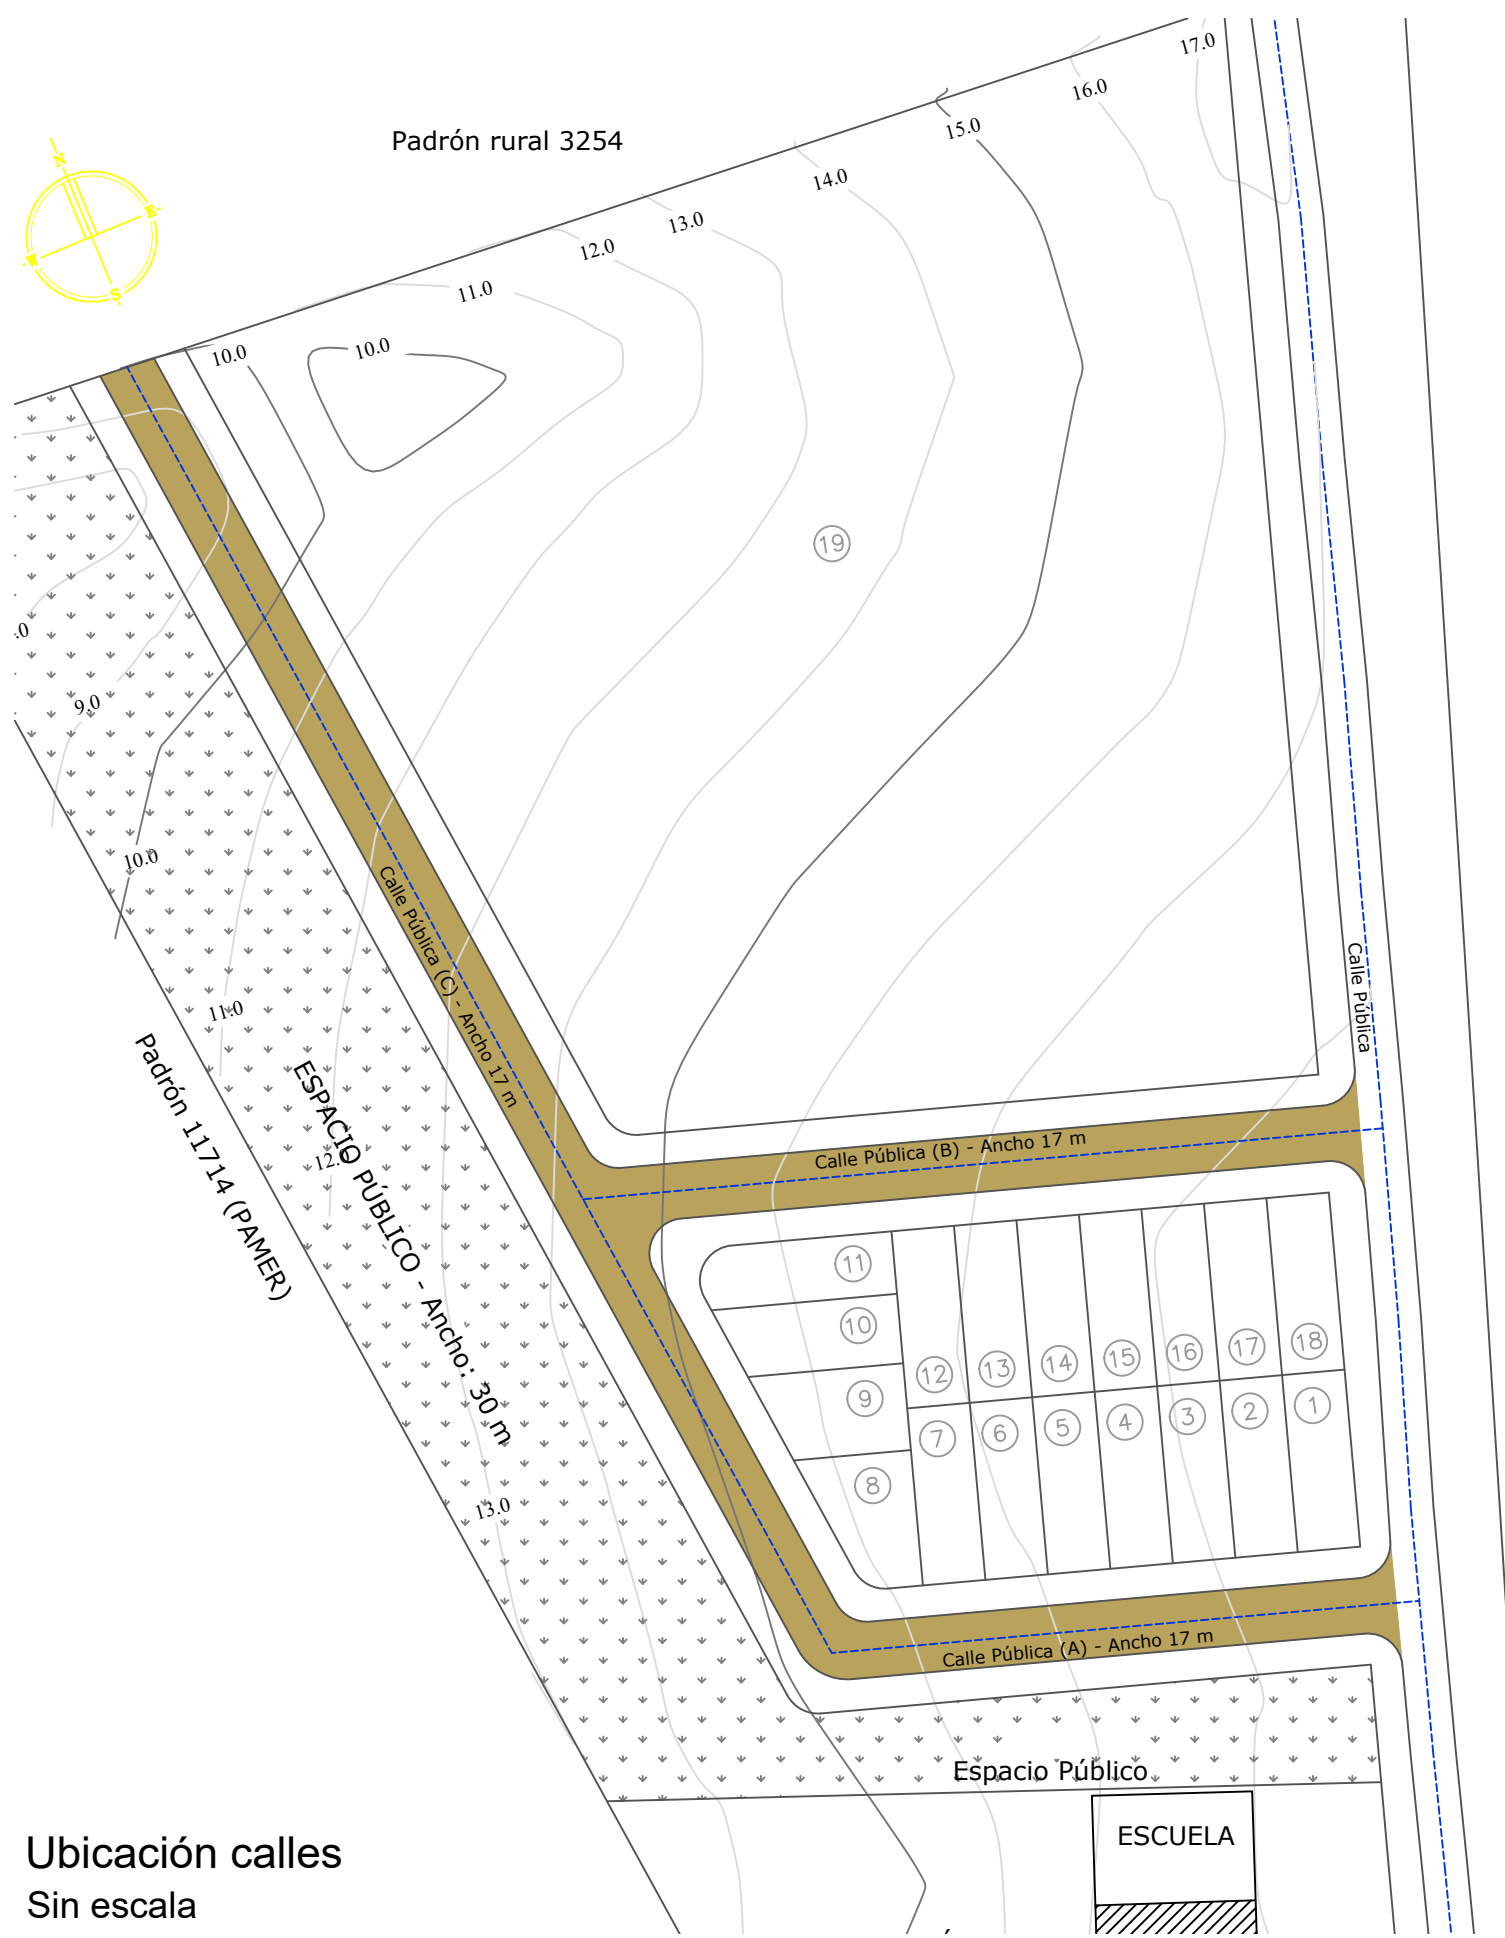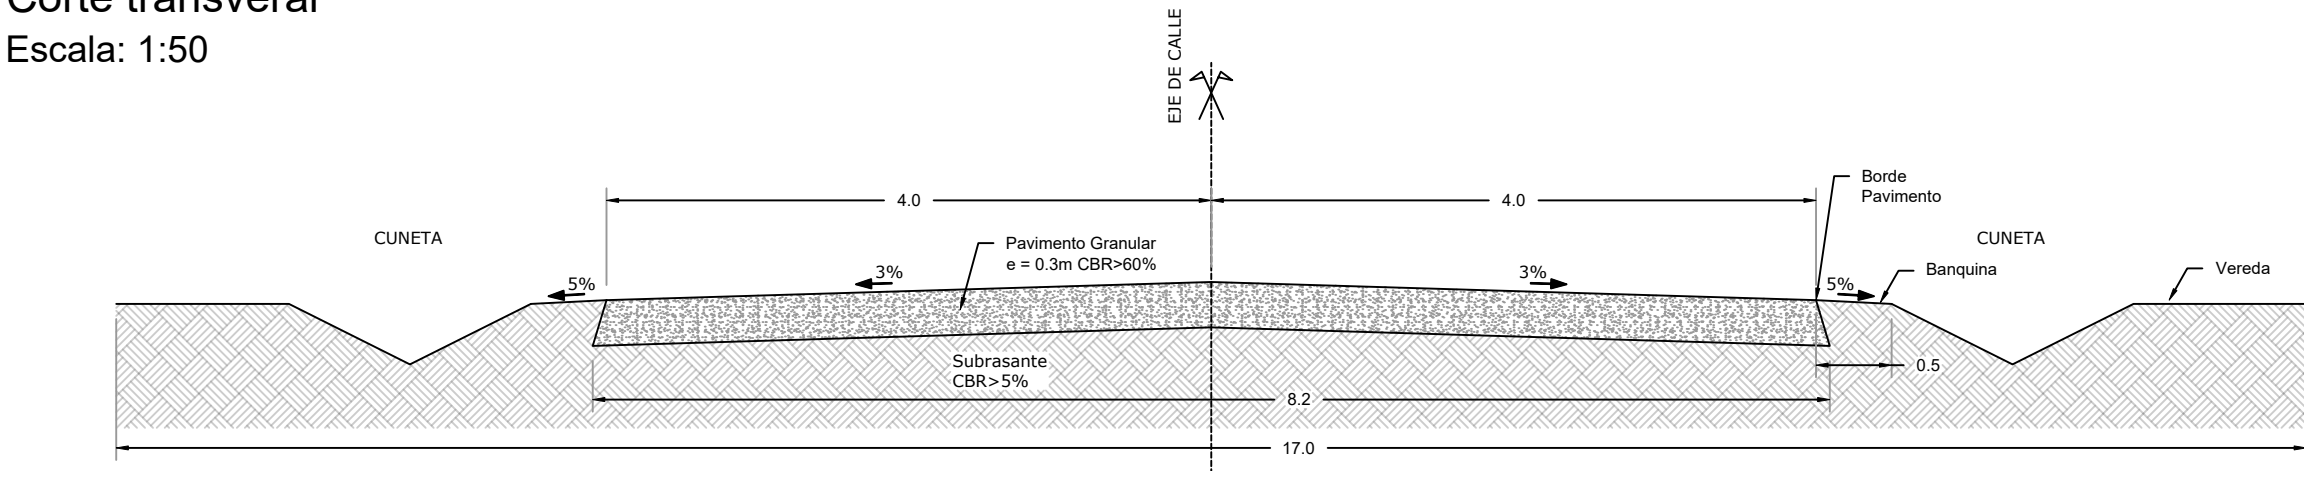



Dirección de Planificación

Giménez 643 - Mercedes, Soriano - TeleFax: 4532 2201 int. 2301 - e-mail: [planificacion.ingenieria@soriano.gub.uy](mailto:planificacion.ingenieria@soriano.gub.uy)

Fecha: 16/01/2023	Formato: A2
Escala: Indicadas	Revisión: 00
Proyectista/s: M. Sc. Ing Nicolas Canavese	Nº de lámina:
Dibujante/s: M. Sc. Ing Nicolas Canavese	02
Archivo: IS PAMER ENE23 - v1	

PROYECTO VIAL PARA FRACCIONAMIENTO  
PADRÓN 2550

CORTES: LONGITUDINALES Y TRANSVERSAL