



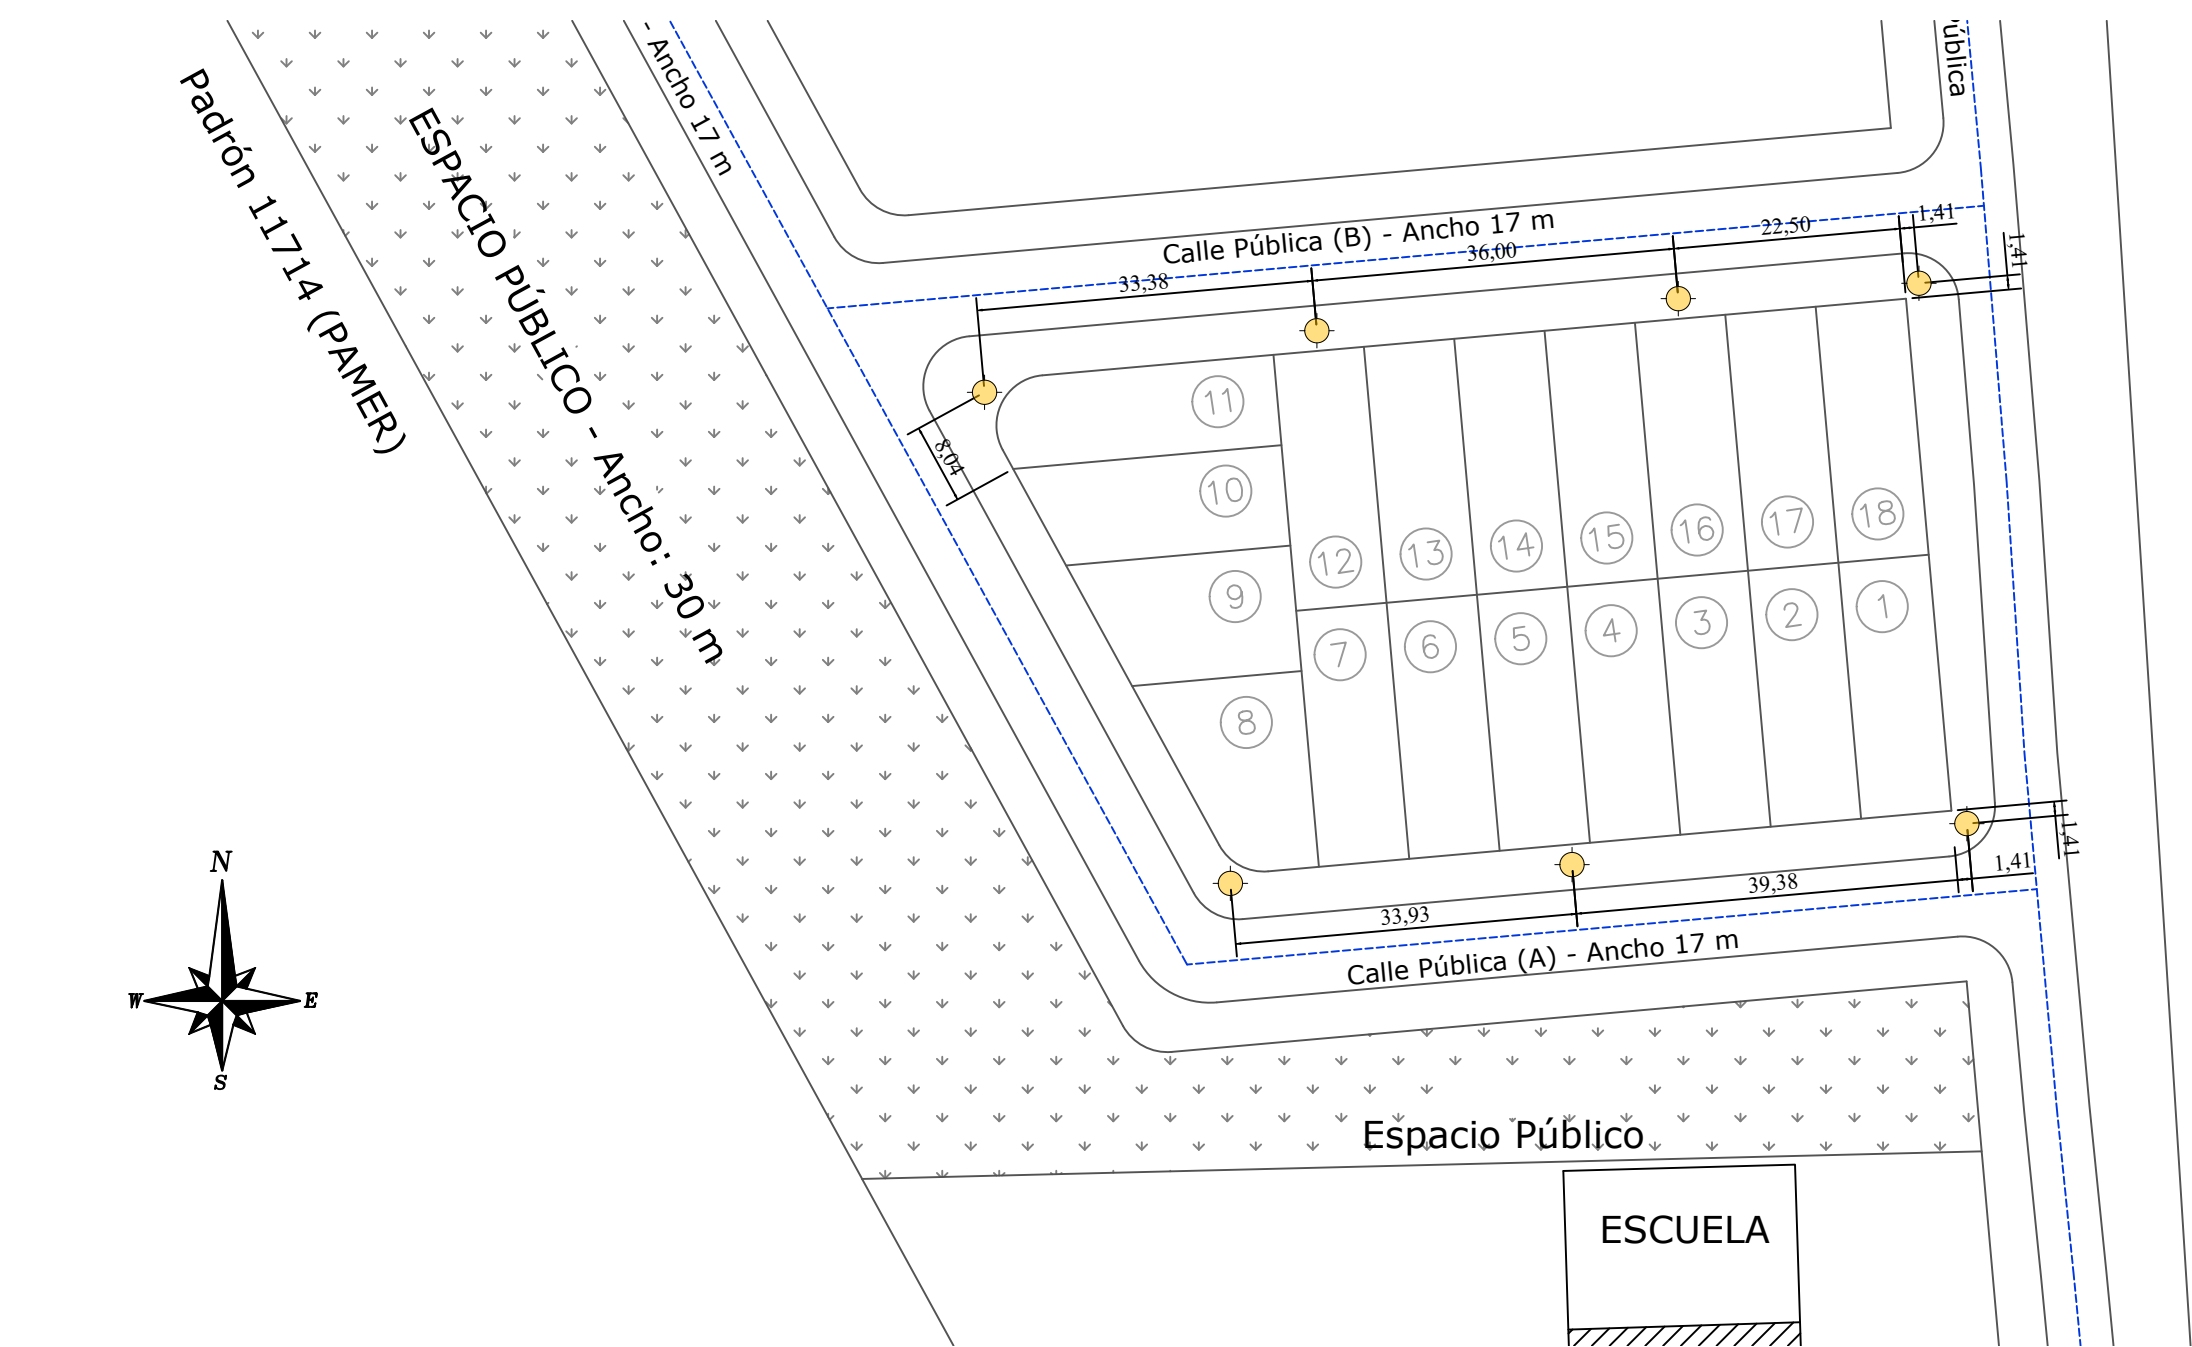

Plano de Planta - Luminaria

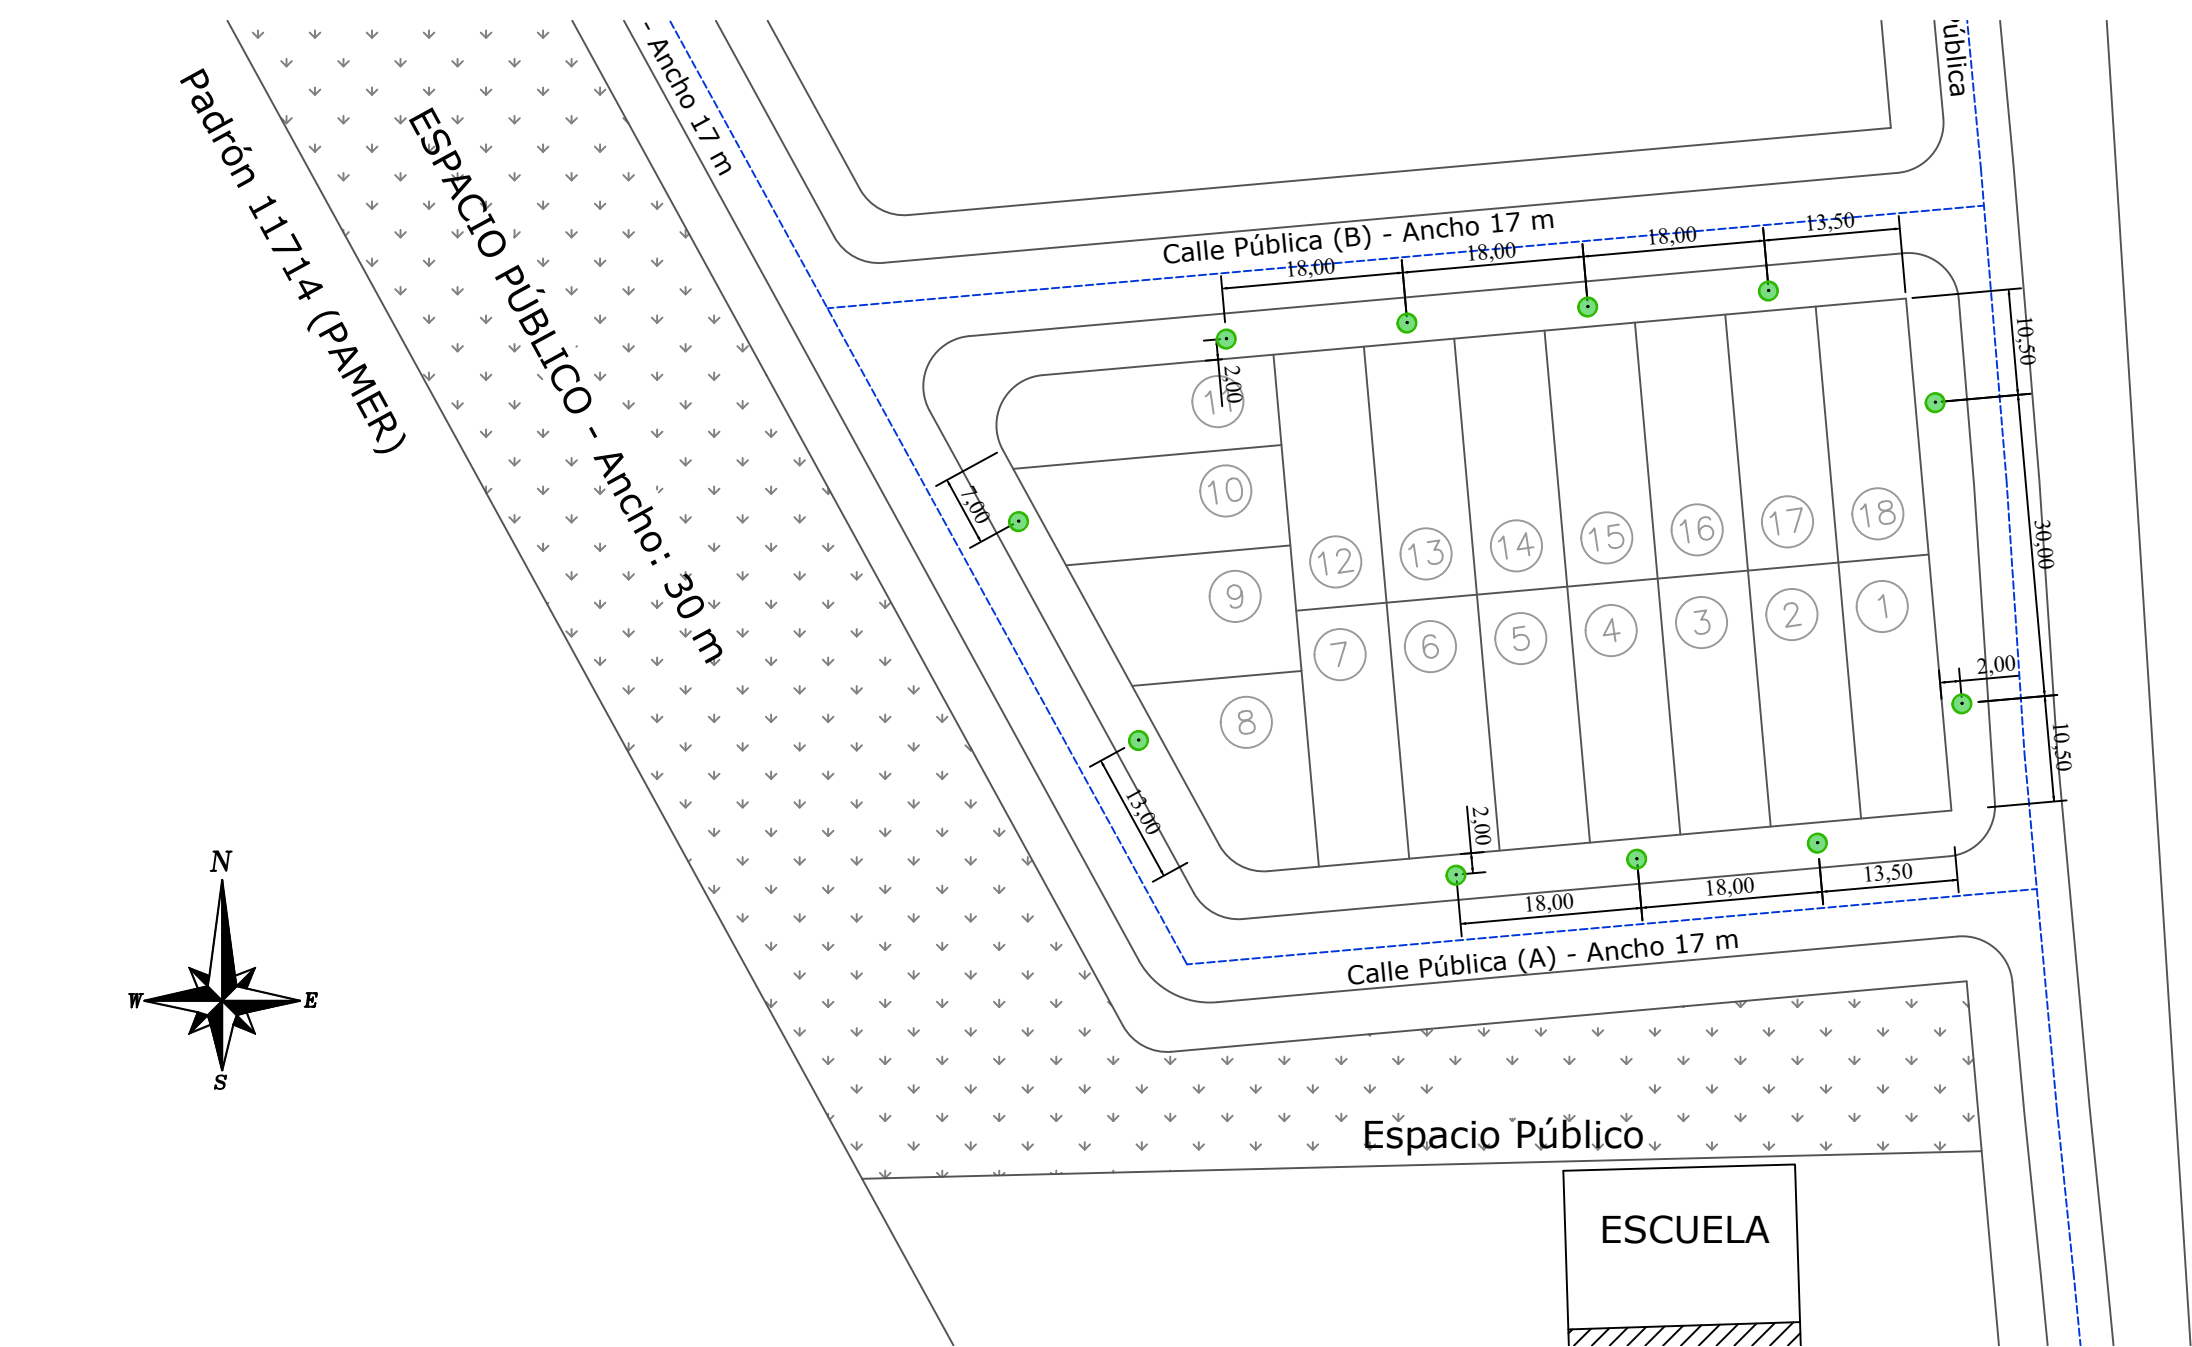

Plano de Planta - Arbolado



Referencias

-  Luminaria vial
-  Árboles



Dirección de Planificación

Giménez 643 - Mercedes, Soriano - TeleFax: 4532 2201 int. 2301 - e-mail: [planificacion.ingenieria@soriano.gub.uy](mailto:planificacion.ingenieria@soriano.gub.uy)

Fecha: 16/01/2023	Formato: A2
Escala: 1:750	Revisión: 00
Proyectista/s: M. Sc. Ing Nicolas Canavese	Nº de lámina:
Dibujante/s: M. Sc. Ing Nicolas Canavese	03
Archivo: IS PAMER ENE23 - v1	

PROYECTO VIAL PARA FRACCIONAMIENTO

PADRÓN 2550

PLANO DE PLANTA

LUMINARIA Y ÁRBOLADO