


Ubicación Regional
Escala: 1:7.500

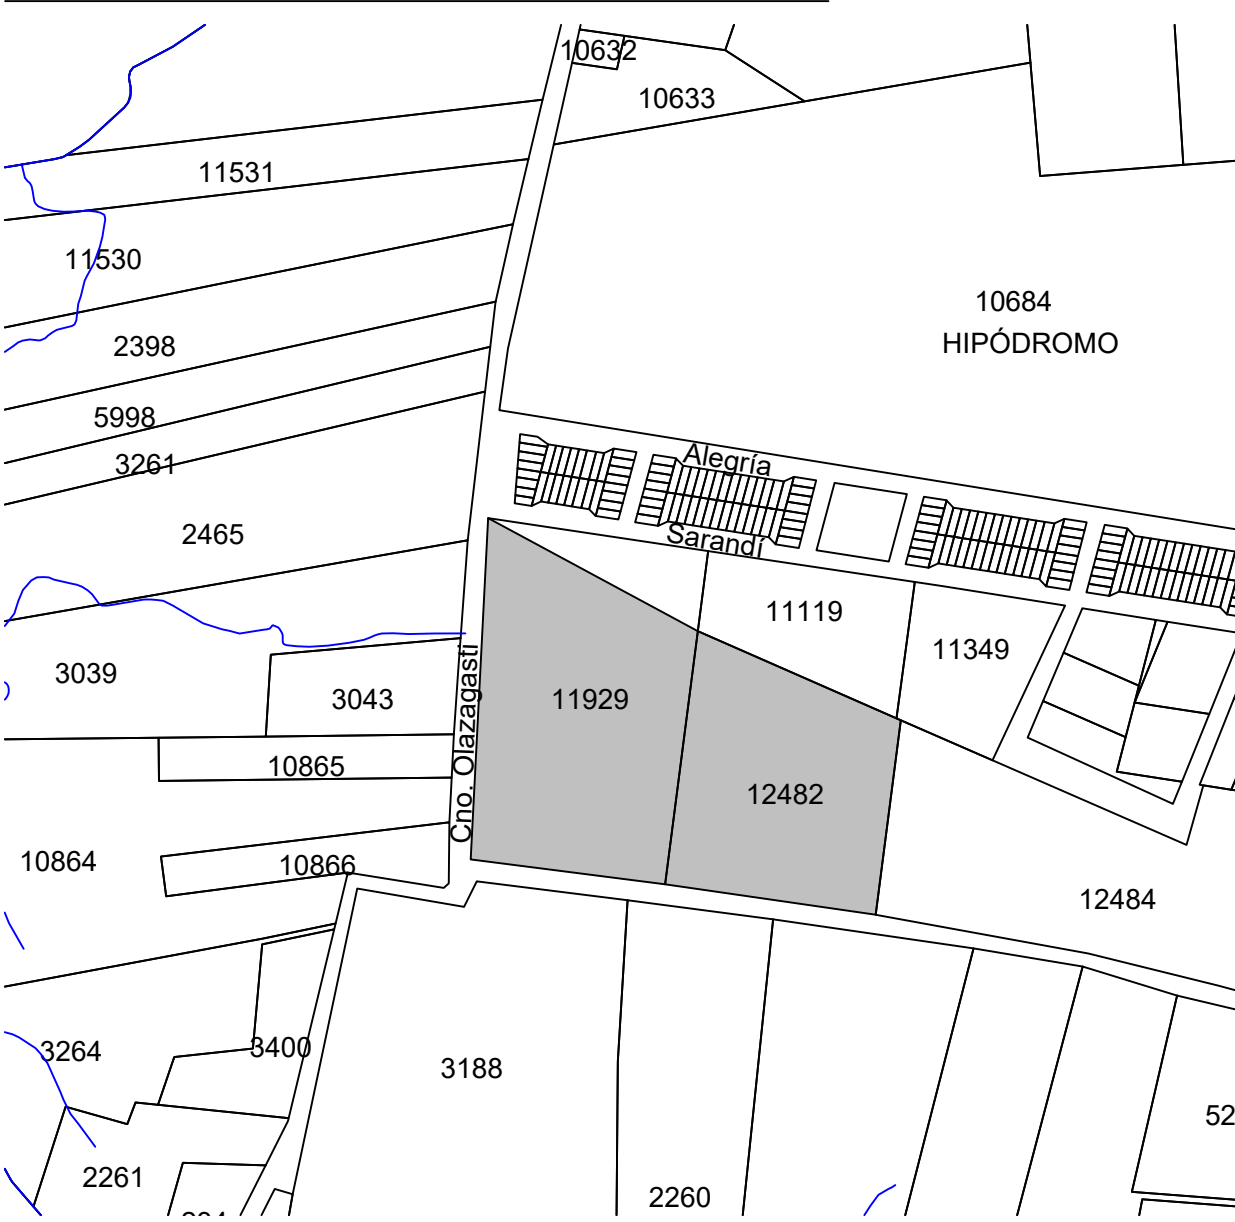

Nota

- El presente plano contiene la red de saneamiento proyectada para los solares del fraccionamiento a ejecutar en los padrones 11929 y 12482 del departamento de Soriano, próximo a la ciudad de Mercedes. El sistema de saneamiento propuesto prevé descargar directamente por gravedad 165 lotes de los 243 proyectados. Los restantes 78 lotes contarán con depósitos impermeables.
- La red de colecta tendrá una extensión aproximada de 1747m.
- Los diámetros indicados son exteriores y se expresan en milímetros.
- Las distancias son aproximadas y se ajustarán en obra.
- Los colectores se emplazarán por el eje de las calles (salvo lo antes indicado).
- El material de las tuberías será PVC con J.E. según norma UNIT ISO/DIS 4435.2 para serie 20.
- Los aros de goma serán sintéticos aptos para aguas residuales tipo cloropeno y deberán cumplir con la norma UNIT 788.
- En total se deberán instalar diez (10) cámaras terminales y quince (15) registros intermedios.
- Algunos registros tendrán saltos, cuyas cotas se detallan en planos.
- Salvo indicación contraria, los registros se construirán según el Plano General de Registros y Cámaras de red de alcantarillado No. 22.282/A1.
- Las tapas de los registros serán de acuerdo al plano de OSE No. 23.412 con aro de tapa y marco de hierro fundido.
- Las obras se deberán realizar de acuerdo a la "Memoria descriptiva general para obras de alcantarillado" y el "Manual ambiental de obras", de OSE.
- Las cotas planimétricas y niveles altimétricos están expresados en metros y se refieren a relevamiento realizado por el Ing. Agrím. Alejandro Poloni.

Referencias



Giménez 643 - Mercedes, Soriano - TeleFax: 4532 2201 int. 2301 - e-mail: planificacion.ingenieria@soriano.gub.uy

Fecha: 16/06/2023	Formato: A1
Escala: 1:750	Revisión: 00
Proyectista/s: M. Sc. Ing Nicolas Canavese	Nº de lámina:
Dibujante/s: M. Sc. Ing Nicolas Canavese	01
Archivo: IS Pad 11929 y 12482 proyecto fracc - nc - v8	

AMPLIACIÓN DE RED DE SANEAMIENTO
PADRONES 11929 & 12482
PLANO DE PLANTA

 GERENCIA REGION LITORAL SUR ING. CIVIL HS CARLOS BERGERET CANRAU GERENTE REGION LITORAL SUR JEFATURA TÉCNICA DEPARTAMENTAL ING. LEONARDO RENARD ABO. TÉCNICO GENERAL DE SORIANO	ADMINISTRACIÓN DE LAS OBRAS SANITARIAS DEL ESTADO	
	LOCALIDAD	DEPARTAMENTO
	MERCEDES	SORIANO
	AMPLIACIÓN RED DE SANEAMIENTO. PADRONES No. 11929 & 12482	
INGENIERO:	ASISTENTE:	FECHA:
	ARO, MARIANA SEGÚ	16/06/2023
INGENIERO:	DIBUJANTE:	ESCALA:
		1:750
		Nº DE PLANO:
		-