




CALLE A

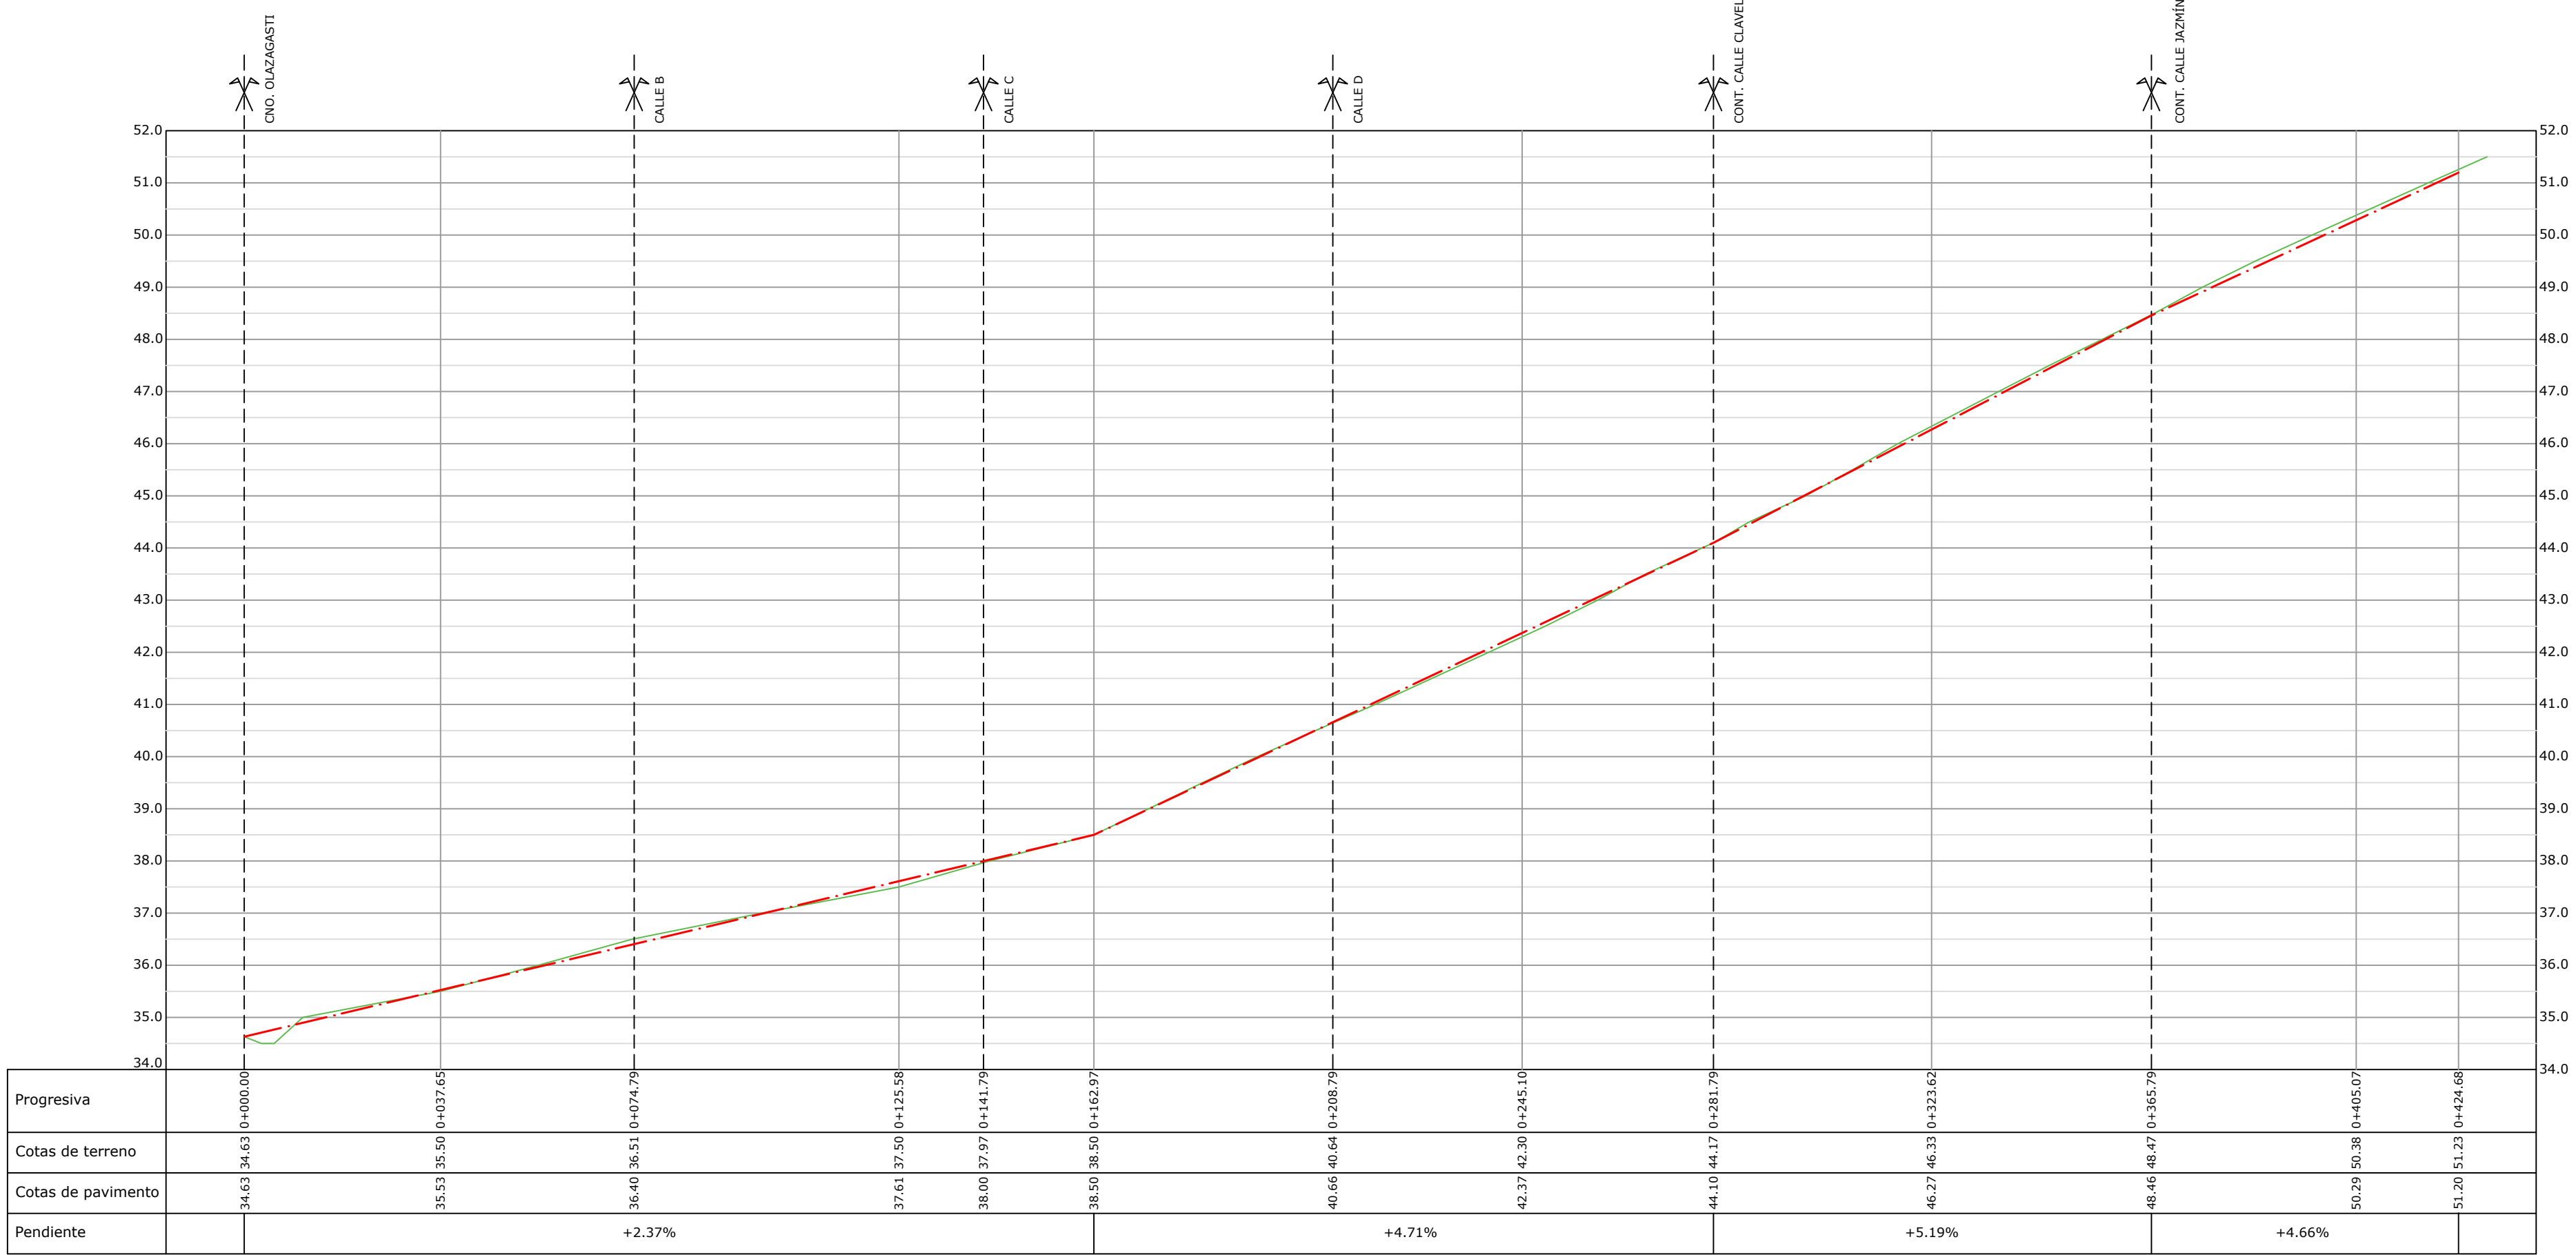

CONT. CALLE JAZMÍN

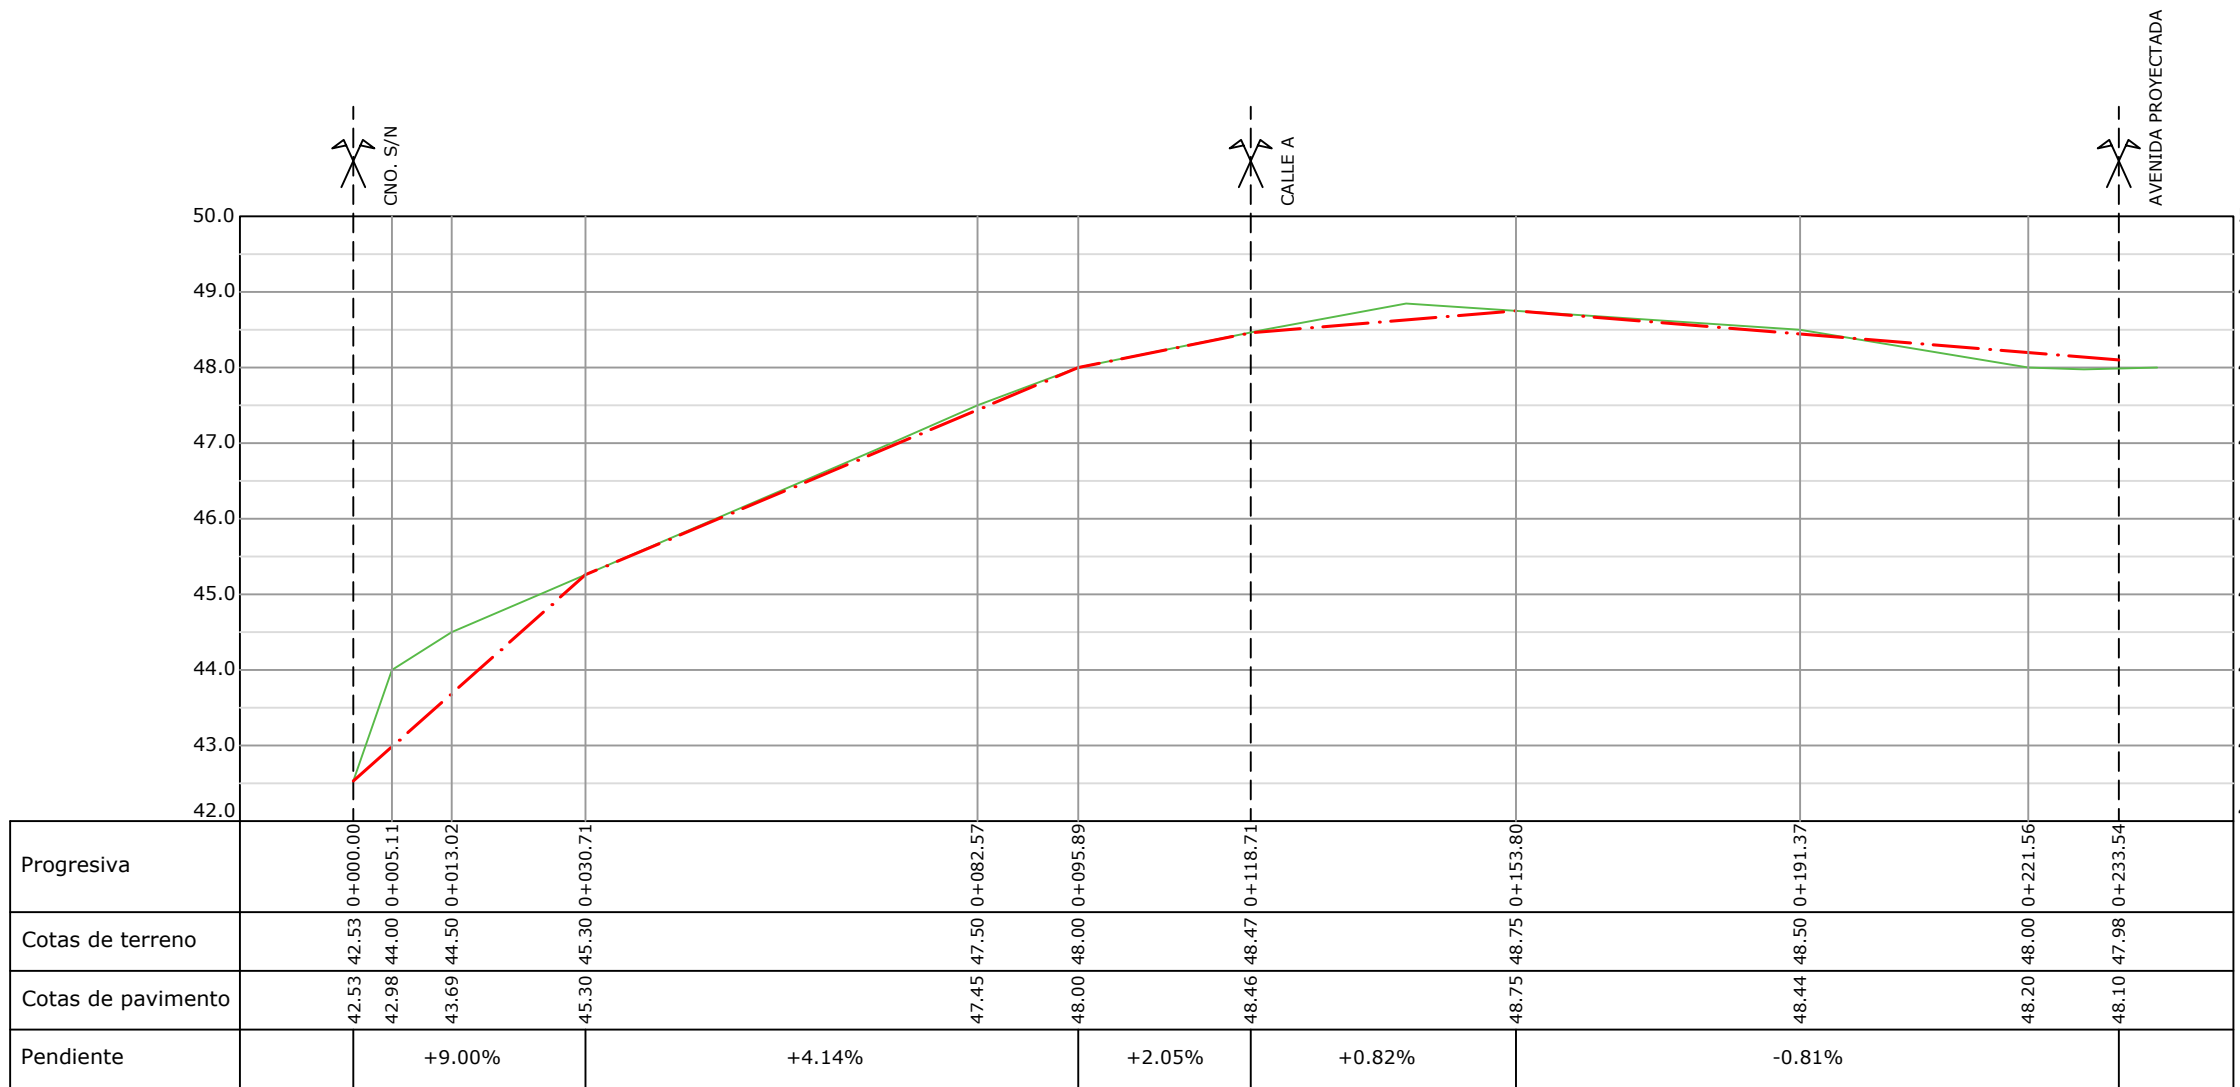

CONT. CALLE CLAVEL

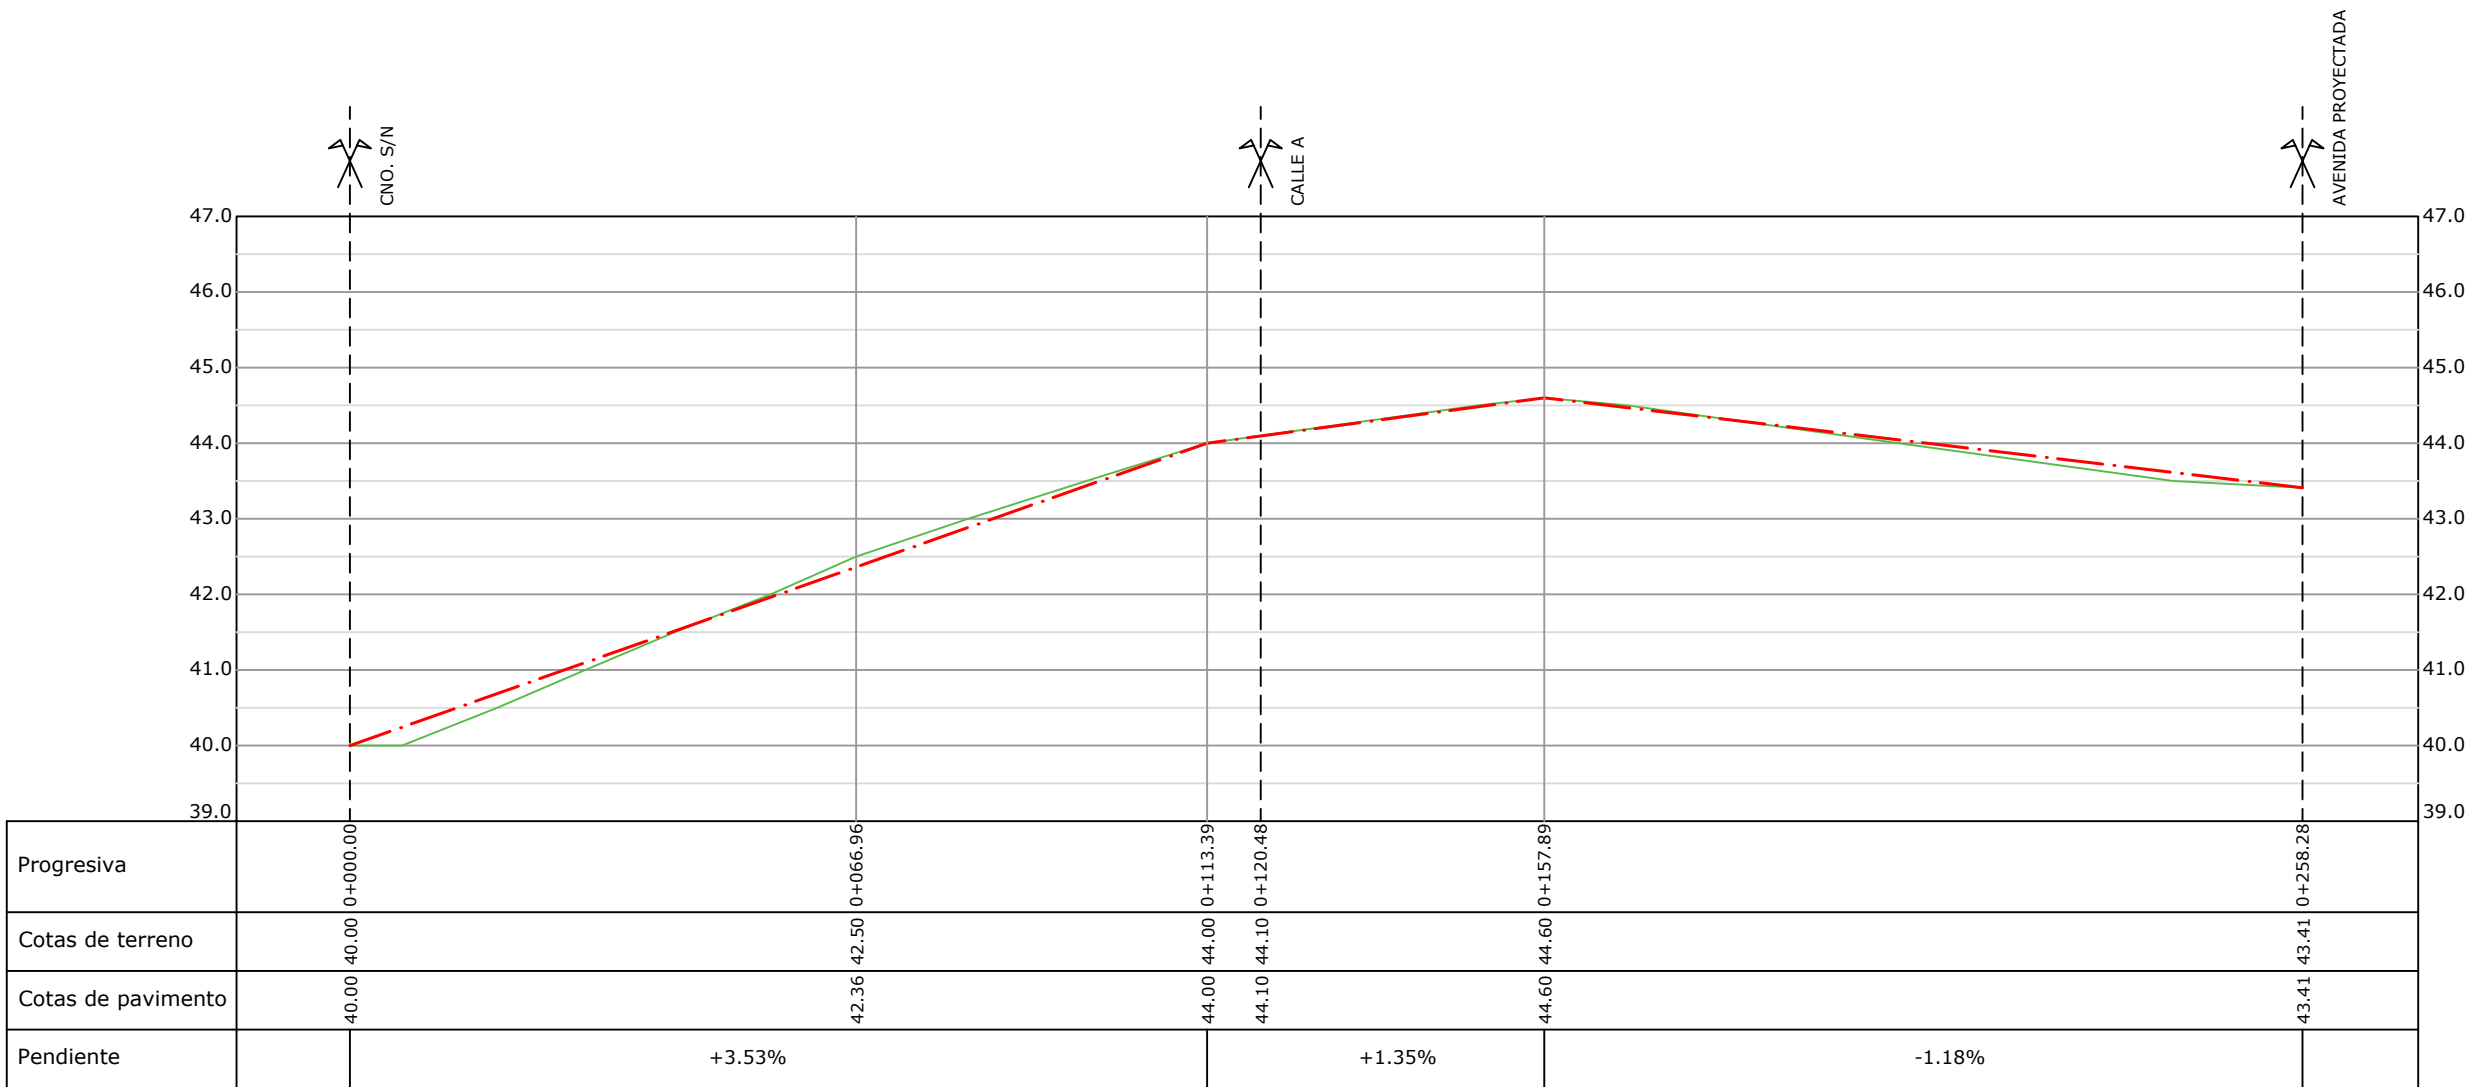



Departamento Norte
INTENDENCIA DE SORIANO



Dirección de Planificación

Giménez 643 - Mercedes, Soriano - TeleFax: 4532 2201 int. 2301 - e-mail: planificacion.ingenieria@soriano.gub.uy

Fecha: 16/06/2023	Formato: A1
Escala: H 1:1.000 / V: 1.100	Revisión: 00
Proyectista/s: M. Sc. Ing Nicolas Canavese	Nº de lámina:
Dibujante/s: M. Sc. Ing Nicolas Canavese	02
Archivo: IS Pad 11929 y 12482 proyecto fracc - no - v8	

PROYECTO VIAL PARA FRACCIONAMIENTO
PADRONES 11929 & 12482

PERFILES TRANSVERSALES (1)