




CORTE FRONTAL

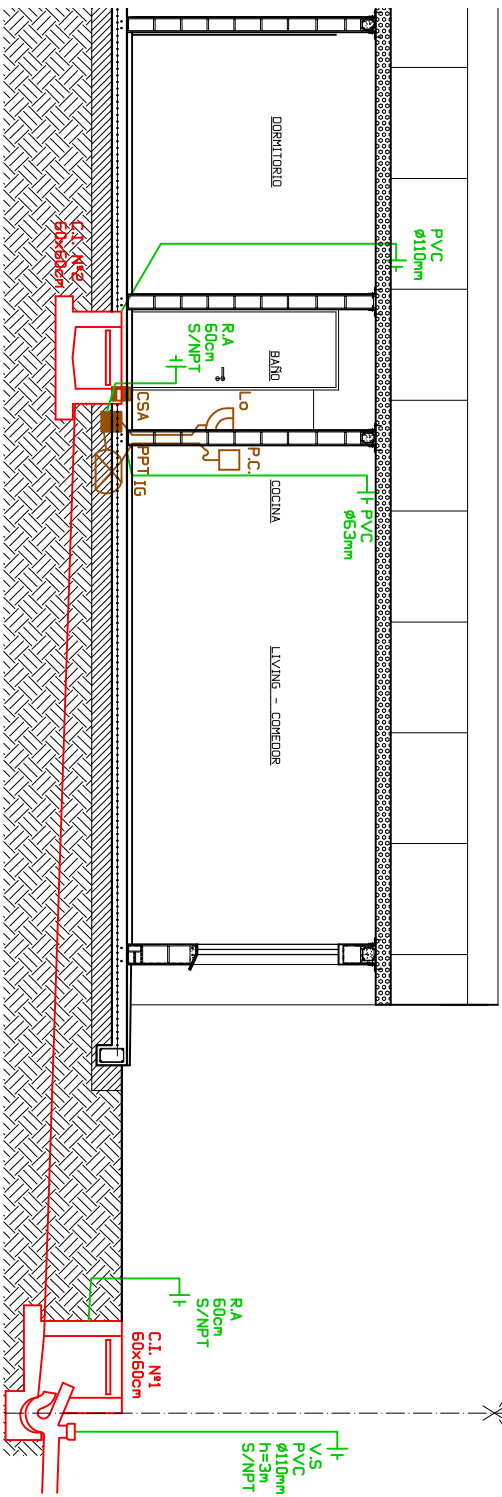

CORTE TRANSVERSAL

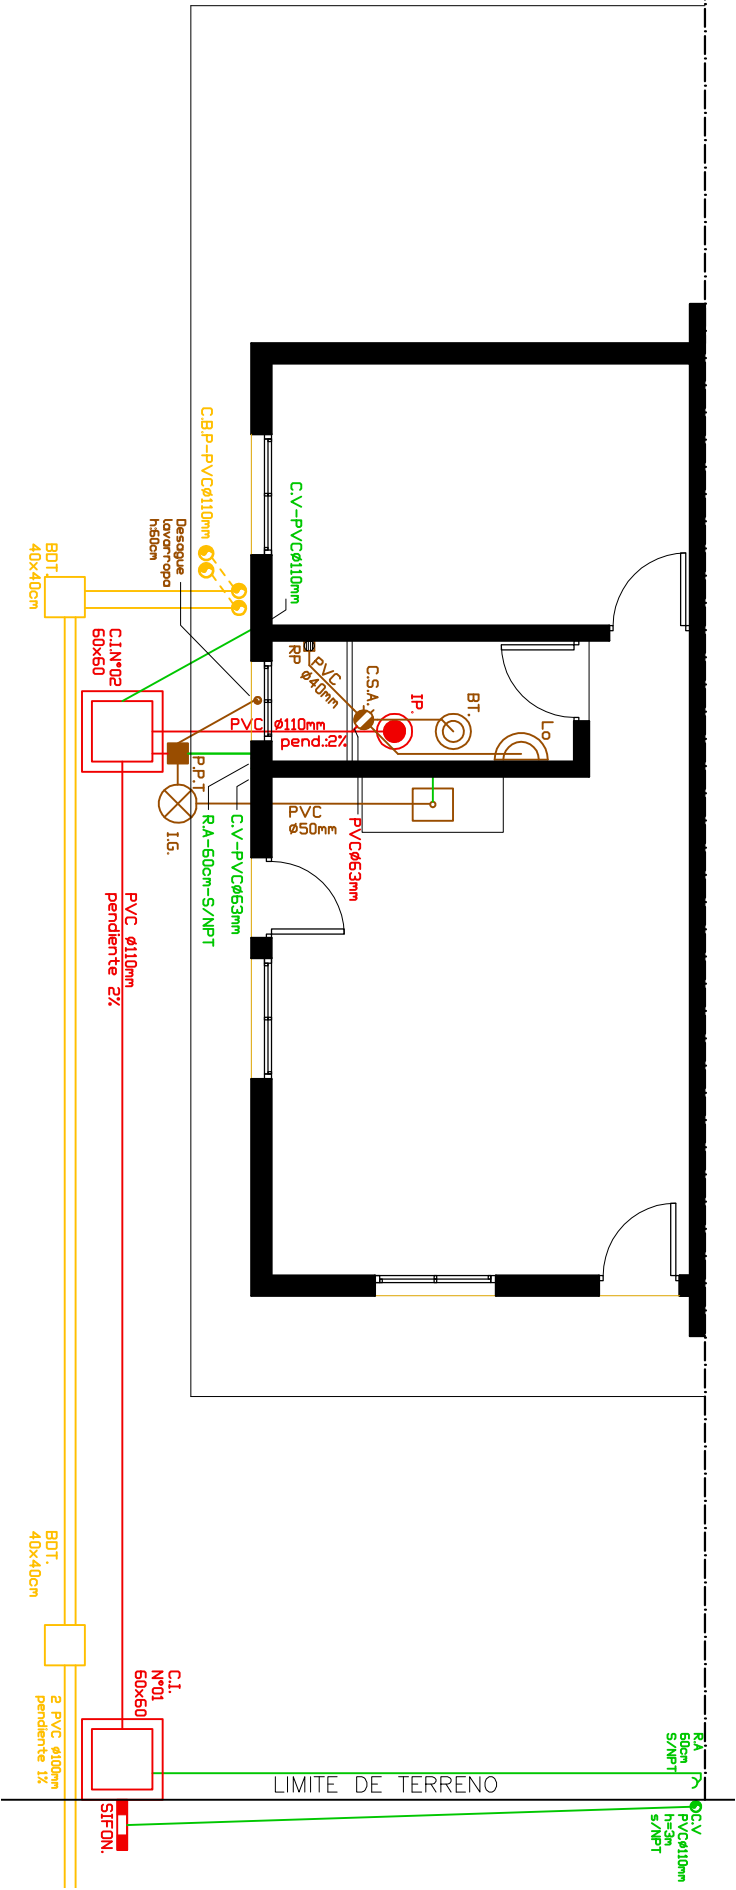

PLANTA DESAGUES

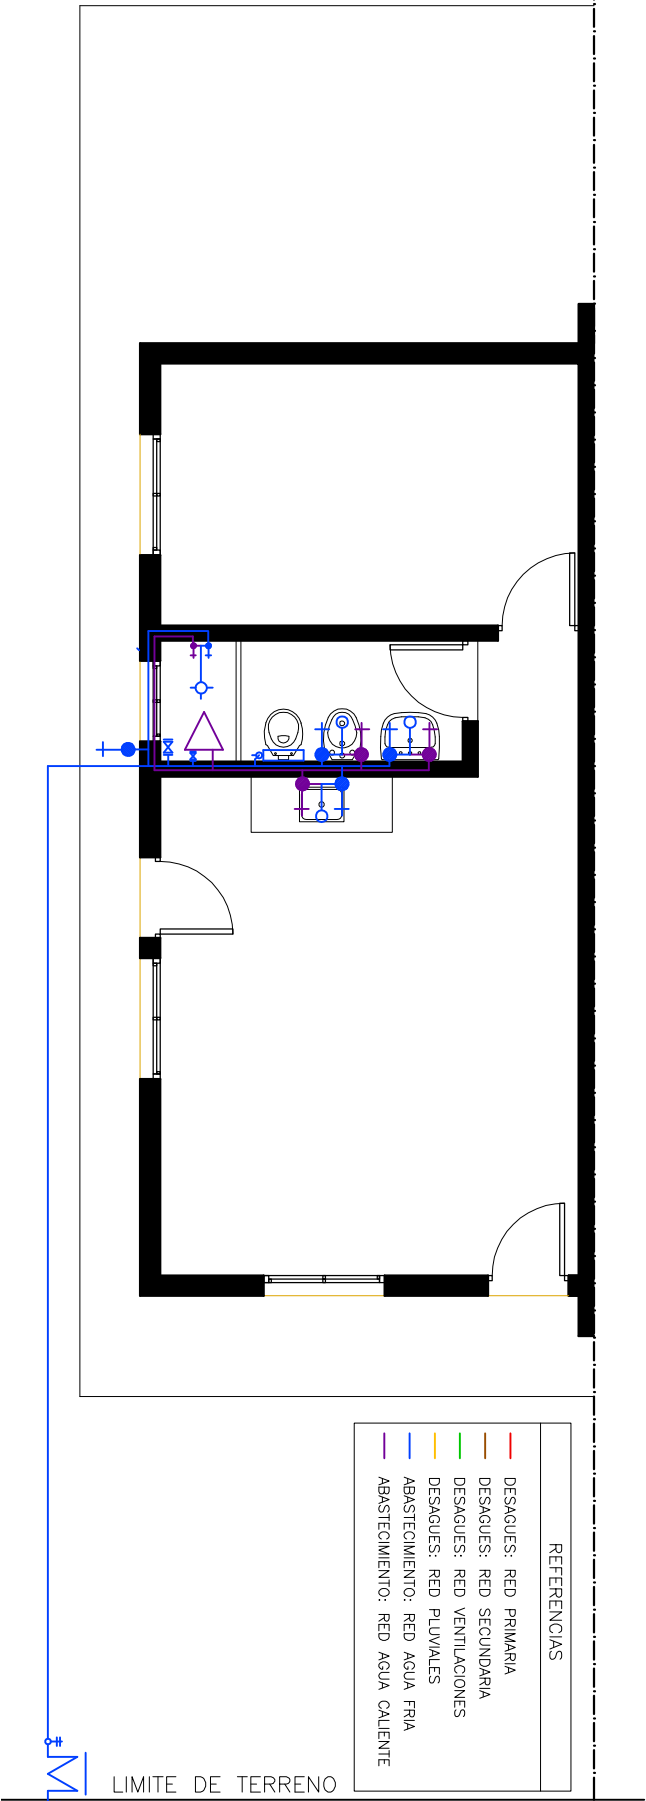

PLANTA ABASTECIMIENTO

PLANO UBICACION			
Esc. 1:10000			
-	-	-	-
REV.1	00.00.00	PLANOPruebalICITACION	
REV.N°	FECHA	DETALLE	

PROGRAMA DE RELOCALIZACION			
M E R C E D E S			
PLANO PARA LICITACION: FECHA.			
TIPO: BASE HABITACIONAL. SANITARIA			
PLANTA. CORTES.			
CODIGO:		ESCALA 1:75	
31 IS-PR-T1d.S		LAMINA N° 31	