


PLANTA ELECTRICA TOMAS

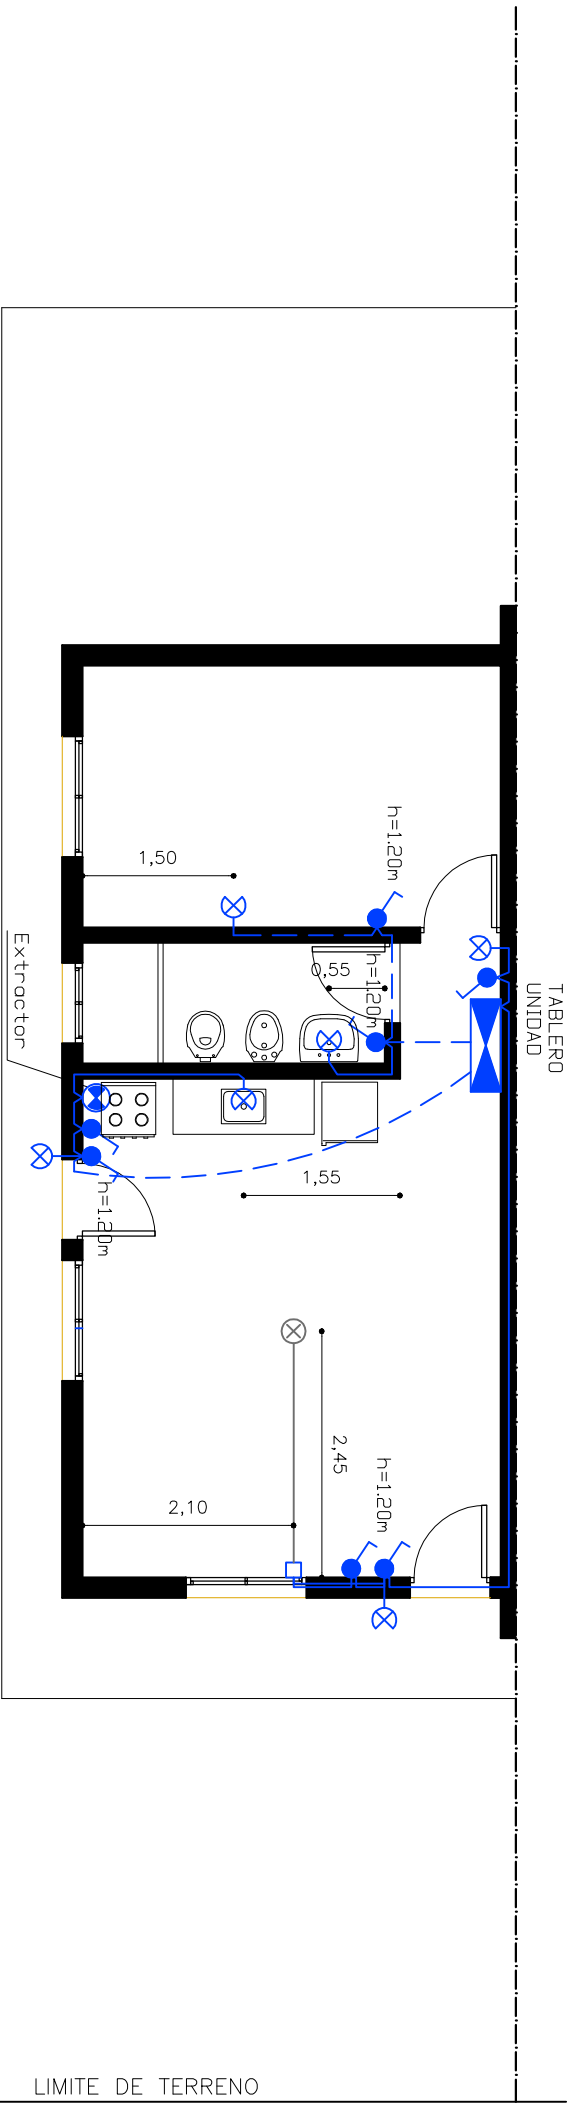

PLANTA ELECTRICA CENTROS

REFERENCIAS

TABLERO GENERAL

INTERRUPTOR UNIPOLAR
(h: 1,20m o la indicada en plano)

TOMACORRIENTE TRES EN LINEA
(h: 0,40m o como indica plano)

TOMACORRIENTE SCHUKO CON INTERRUPTOR
(h: 1,20m o como indica plano)

CAJA DE PREVISIÓN PARA LUMINARIAS
(h: bajo cielorraso)

CENTRO (a colocar por la familia)

BRAZO (h:2,10m)

EXTRACTOR

LINEA SUBTERRANEA

LINEA POR MURO

PLANO UBICACION		
Esc. 1:10000		
-	-	-
REV.1	00.00.00	PLANOPruebaLICITACION
REV.Nº	FECHA	DETALLE

PROGRAMA DE RELOCALIZACION	
M E R C E D E S	
PLANO PARA LICITACION: FECHA.	
TIPO: BASE HABITACIONAL. ELECTRICA	
PLANTA: TOMAS Y CENTROS	
CODIGO:	ESCALA 1:75
	LAMINA N° 32
	32 IS-PR-T1d.ELEC