


PLANTA ESTRUCTURA CIMENTOS

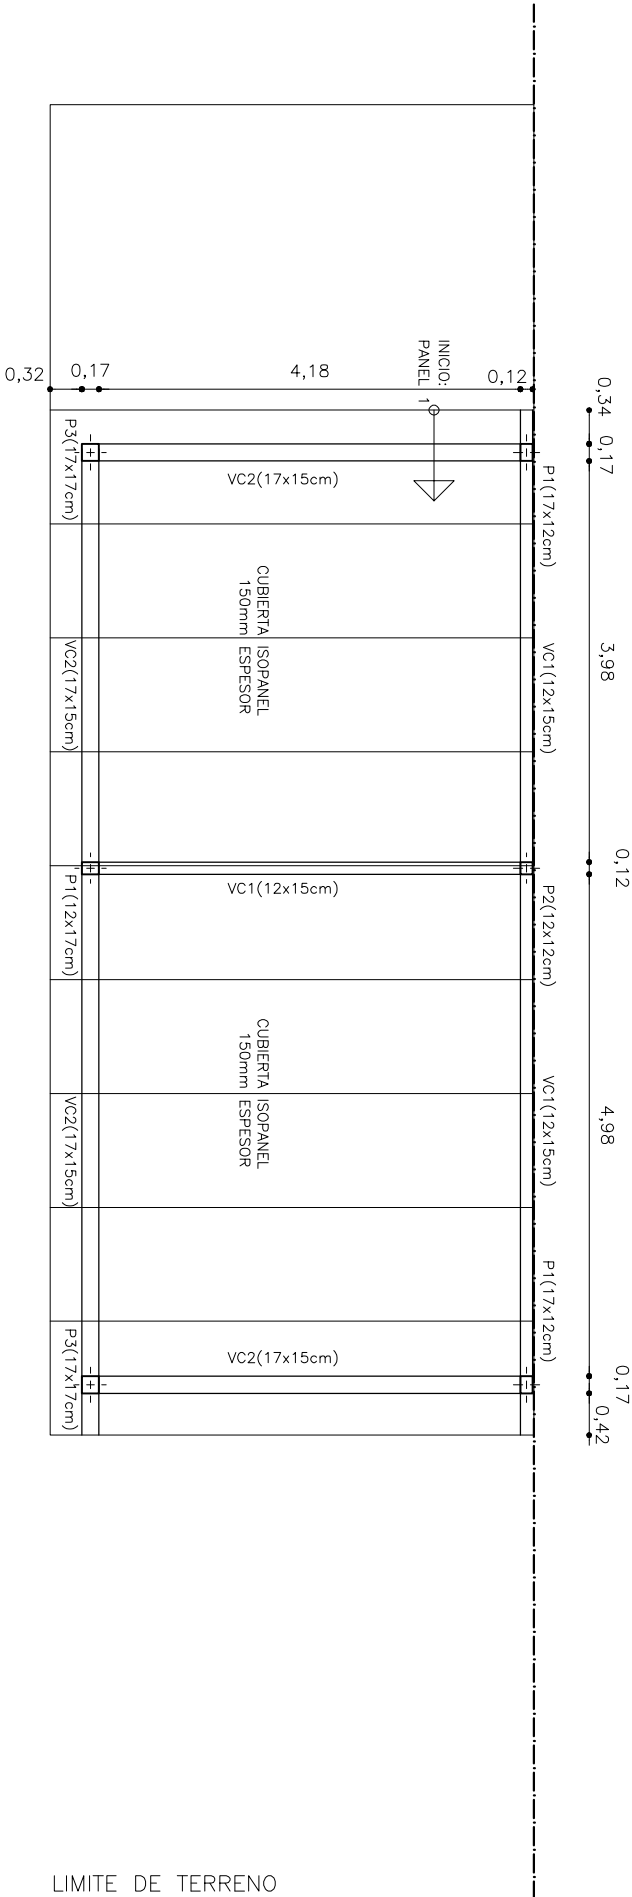

PLANTA ESTRUCTURA CUBIERTA

PLANO UBICACION
Esc. 1:10000

-	-	-
REV.1	00.00.00	PLANOPruebalICITACION
REV.N°	FECHA	DETALLE

PROGRAMA DE RELOCALIZACION		
M E R C E D E S		
PLANO PARA LICITACION: FECHA.		
TIPO: BASE HABITACIONAL. ESTRUCTURA PLANTA: CIMENTOS Y CUBIERTA		
CODIGO:	ESCALA 1:75	
33 IS-PR-T1d.EST.	LAMINA N° 33	