



CORTE FRONTAL

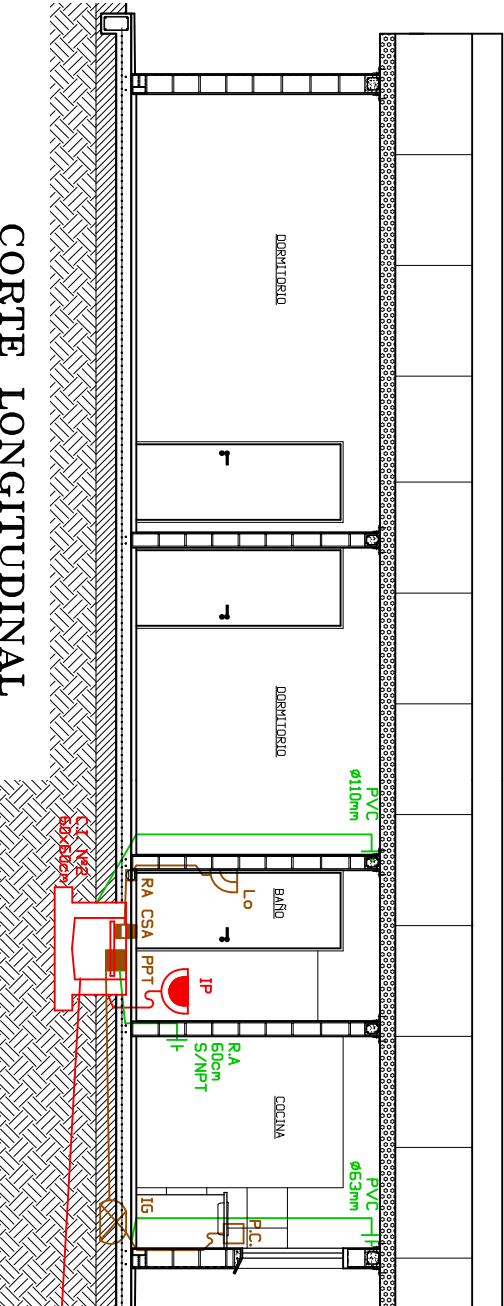


CORTE LONGITUDINAL

ACLARACIONES:  
- NPT o NPTI (Nivel de Piso Terminado - Interior), 5cms. por encima de NPLT.  
- NPLT (Nivel Plato Terminado), utilizar los NPLT que figuran en los planos:  
21 IS-PR-P.M'A-BI'EN, 22 IS-PR-P.M'C-DI'EN, 23 IS-PR-P.M'559-560"EN.  
La Empresa debe construir todo la instalacion sanitaria de abastecimiento,  
desague, pluvial y ventilaciones al exterior, y todos aquellos al interior previsto  
en ploteo y muros (de tal manera que no se deba picar ploteo o posterior);  
pero no realiza tareas al interior de terminacion, como ejemplo se mencionan  
entre otras la colocacion de aparatos, mesados, griferias, etc.

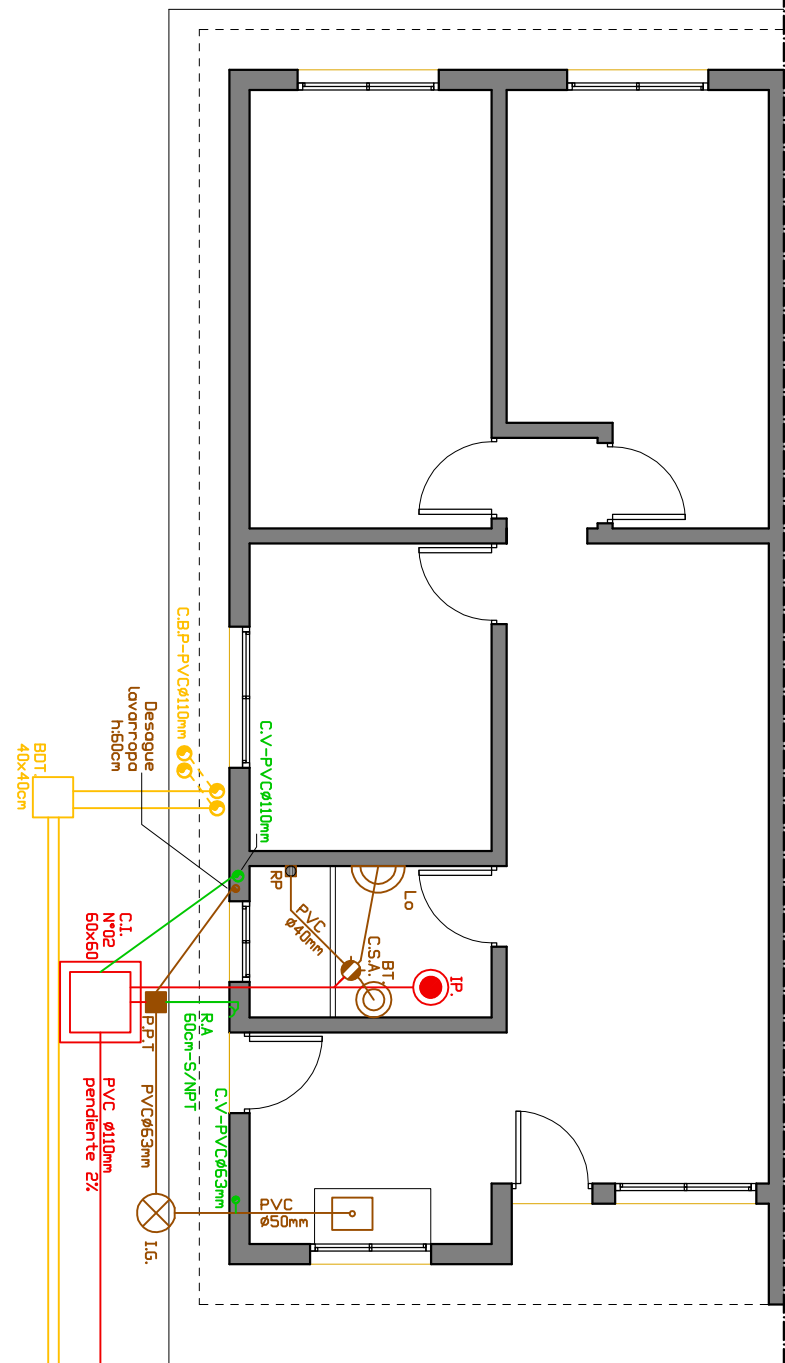

PLANTA DESAGUES

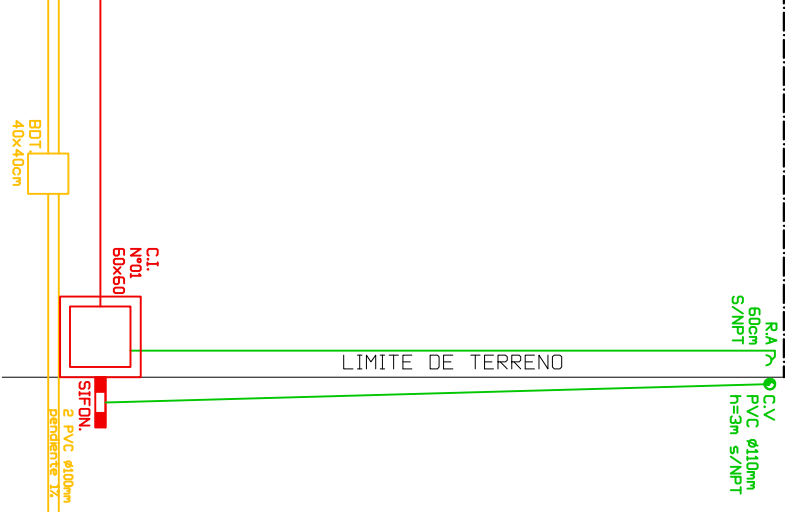

PLANTA ABASTECIMIENTO

REFERENCIAS	
<span style="color: red;">—</span>	DESAGUES: RED PRIMARIA
<span style="color: green;">—</span>	DESAGUES: RED SECUNDARIA
<span style="color: blue;">—</span>	DESAGUES: RED VENTILACIONES
<span style="color: orange;">—</span>	DESAGUES: RED PLUVIALES
<span style="color: purple;">—</span>	ABASTECIMIENTO: RED AGUA FRIA
<span style="color: brown;">—</span>	ABASTECIMIENTO: RED AGUA CALIENTE

PLANTA ABASTECIMIENTO

—	—	—
REV.1	—	—
REV.N°	FECHA	DETALLE
PROGRAMA DE RELOCALIZACION		
M E R C E D E S		
PLANO PARA LICITACION: 11/11/2022.		
TIPO:BASE HABITACIONAL 3 DORMITORIOS		
SANTARIA:ABASTECIMIENTO Y DESAGUES		
PLANTA. CORTES.		
CODIGO:		ESCALA 1:75
41 IS-PR3-T3d.S		LAMINA N° 41