

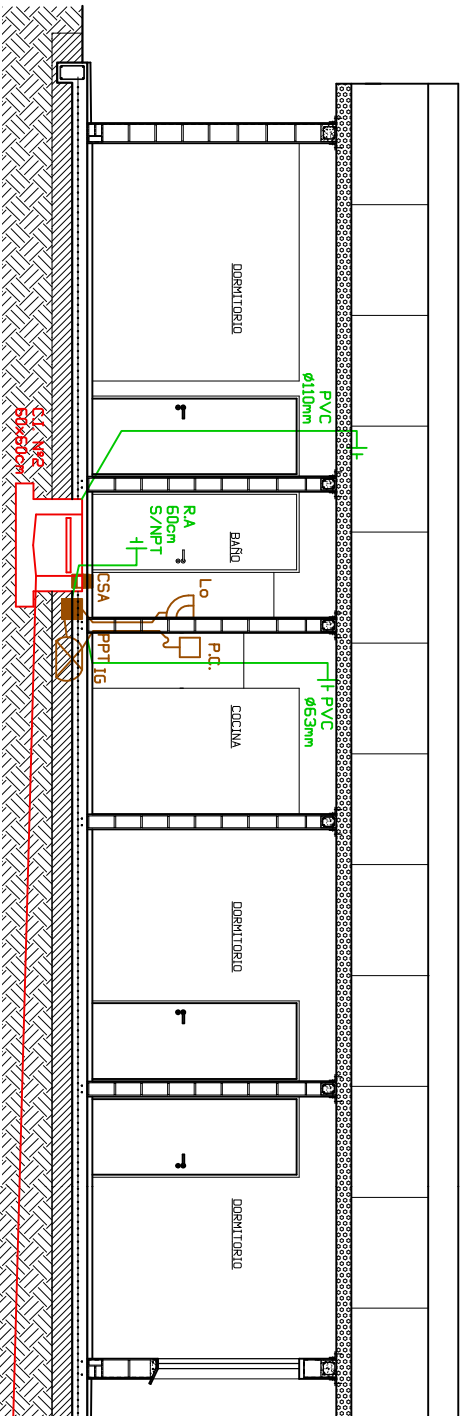


CORTE
FRONTAL

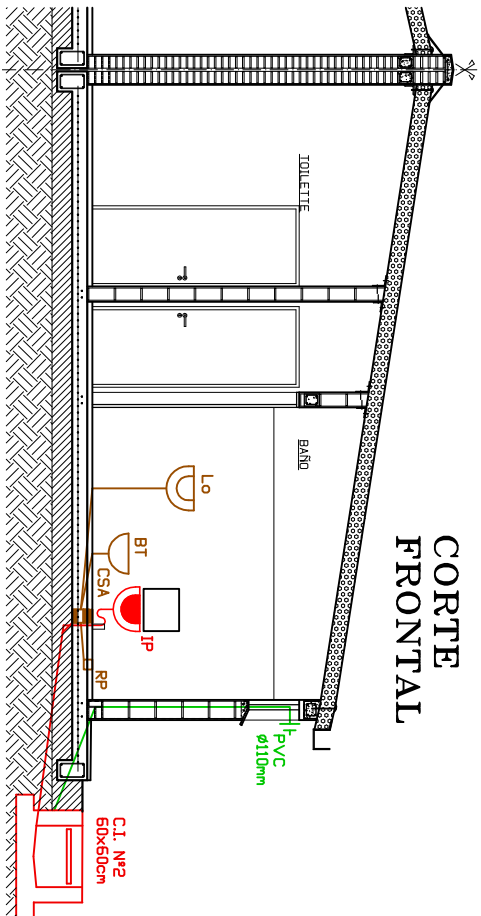


CORTE
LONGITUDINAL

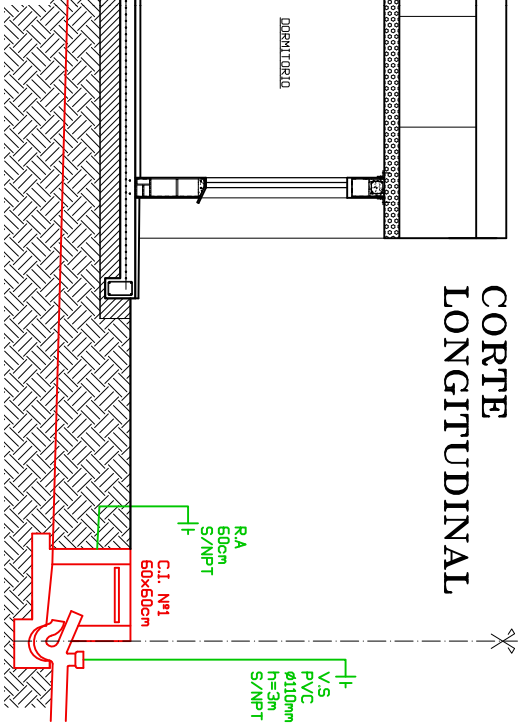

ACUARACIONES:
– NPT o NPTI (Nivel de Piso Terminado – Interior), 5cms. por encima de NPLT...
– NPLT (Nivel Plaqueo Terminado), utilizar los NPLT que figuran en los planos:
21 IS–PR–P.M“A–B”.EN, 22 IS–PR–P.M“C–D”.EN, 23 IS–PR–P.M“559–560”.EN...
La Empresa debe construir todo la instalación sanitaria de abastecimiento,
desague, pluvial y ventilaciones al exterior, y todos aquellos al interior prevista
en platea y muros (de tal manera que no se deba picar platea o posterior);
pero no realiza tareas al interior de terminacion, como ejemplo se mencionan
entre otras la colocacion de aparatos, mesados, griferías, etc.


PLANTA
DESAGUES

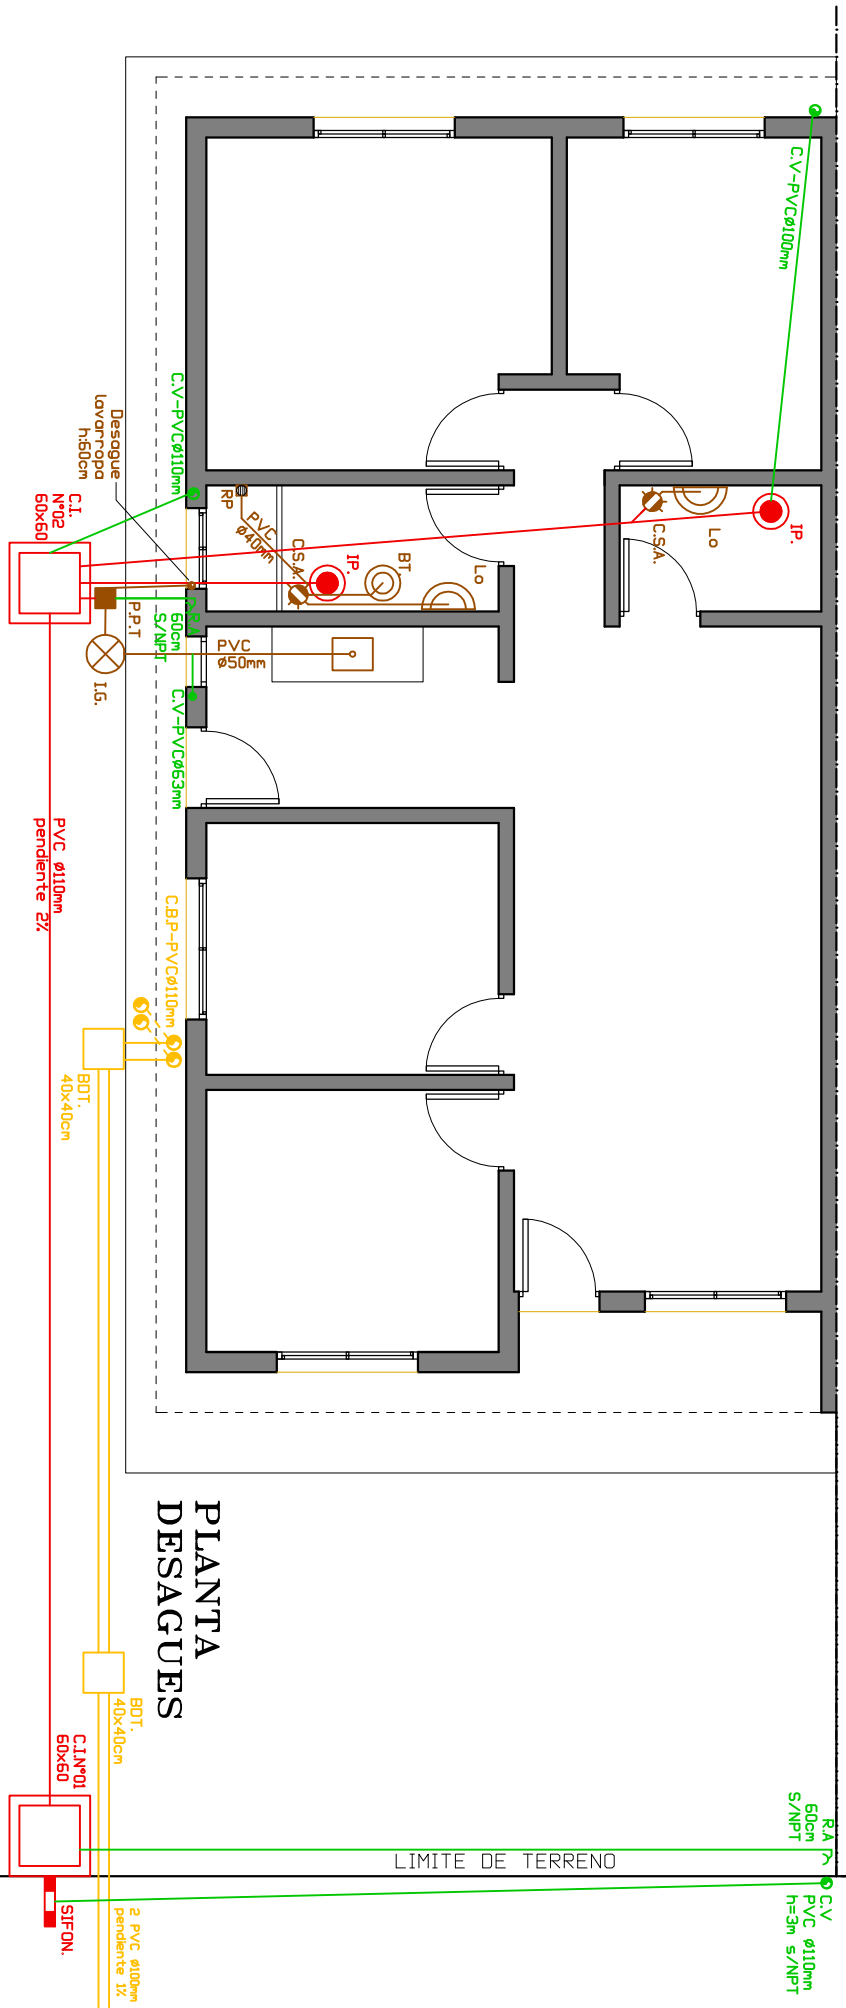

REFERENCIAS

- DESAGUES: RED PRIMARIA
- DESAGUES: RED SECUNDARIA
- DESAGUES: RED VENTILACIONES
- DESAGUES: RED PLUVIALES
- ABASTECIMIENTO: RED AGUA FRIA
- ABASTECIMIENTO: RED AGUA CALIENTE

PLANTA
ABASTECIMIENTO

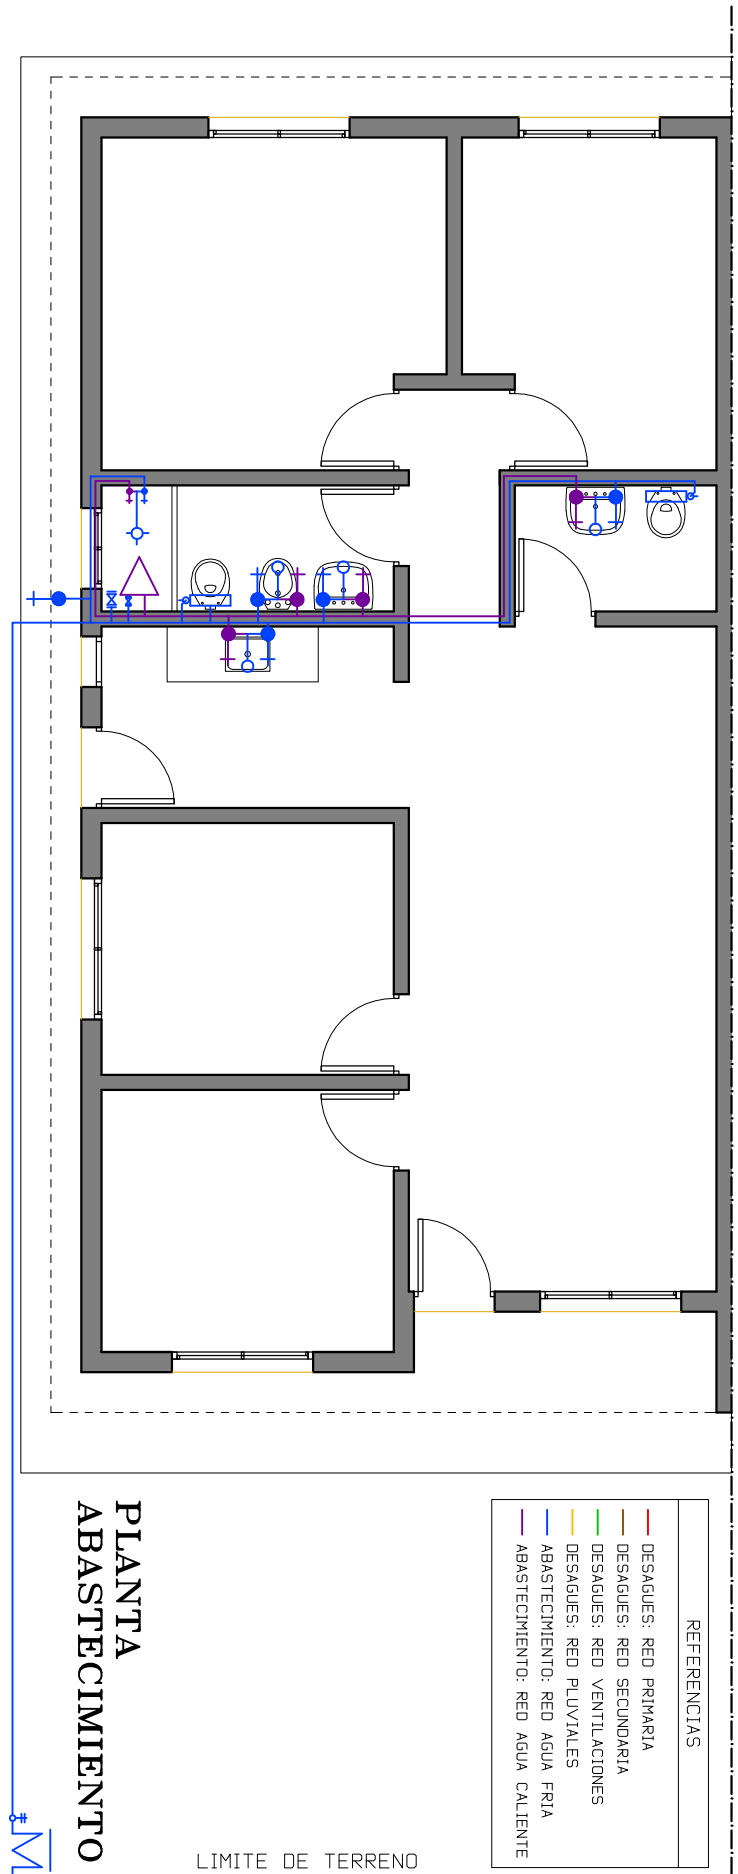

PROGRAMA DE
RELOCALIZACION

M E R C E D E S

PLANO: 16/01/2023.
TIPO:BASE HABITACIONAL 4 DORMITORIOS
SANTARIA: ABASTECIMIENTO–DESAGUES
PLANTA.CORTES

CODIGO:
46 IS–PR3–T4d.S

ESCALA 1:75
LAMINA Nº 46