



CORTE FRONTAL

CORTE TRANSVERSAL

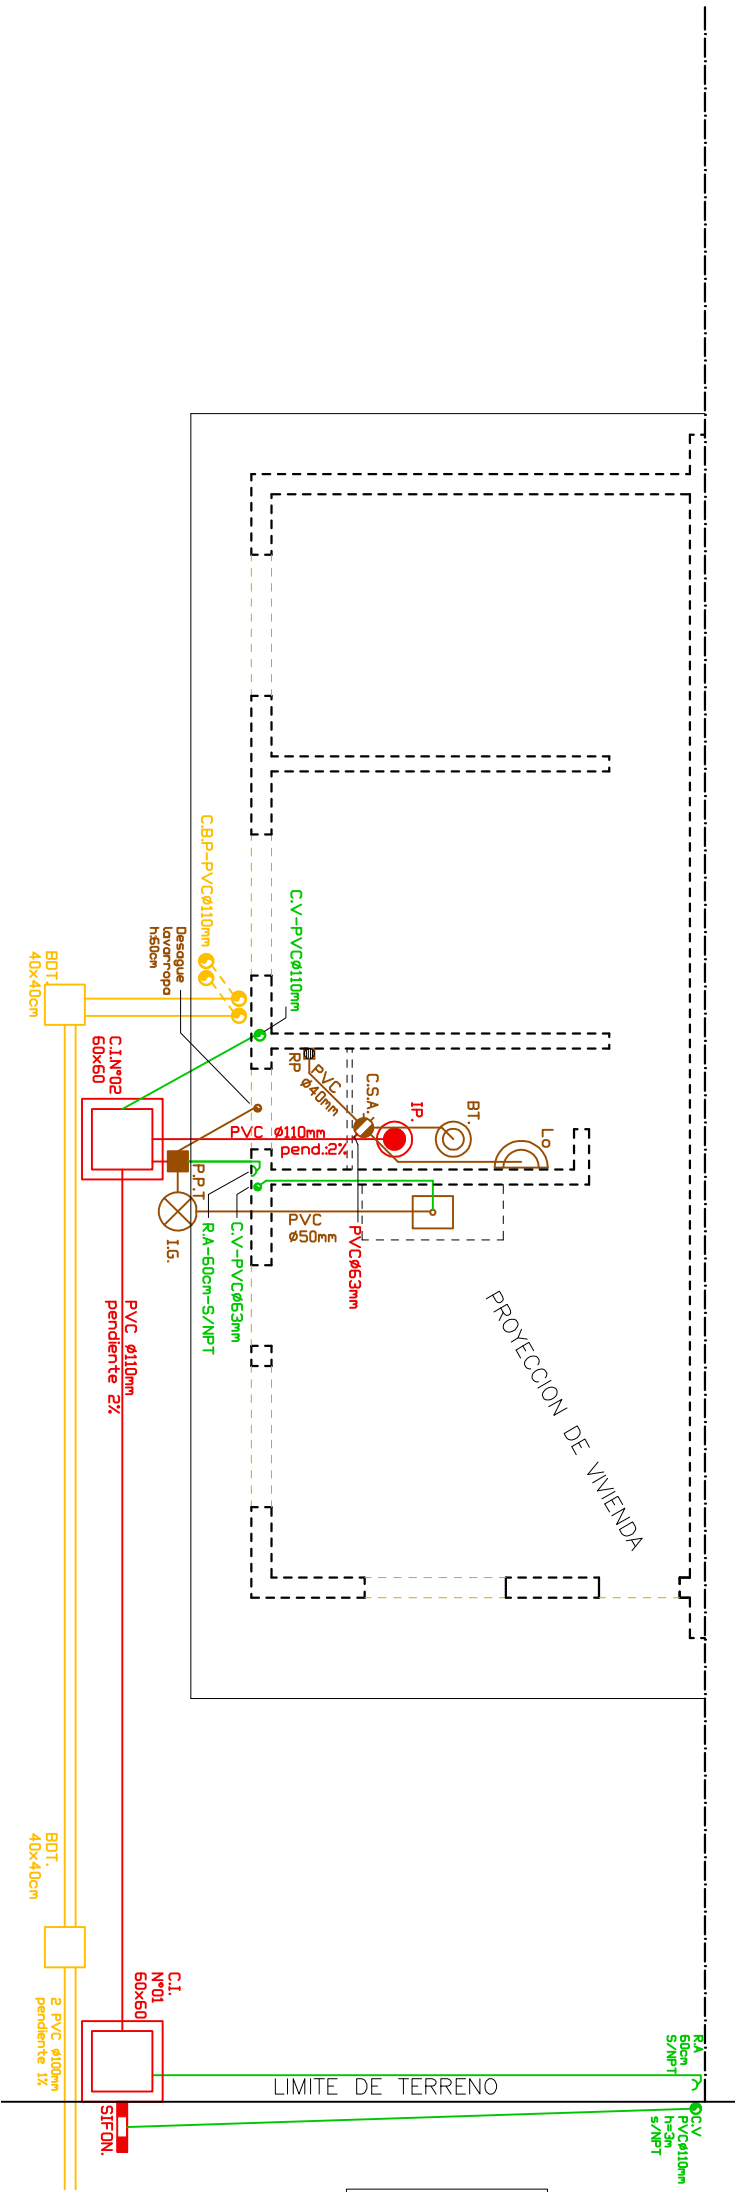

PLANTA DESAGUES

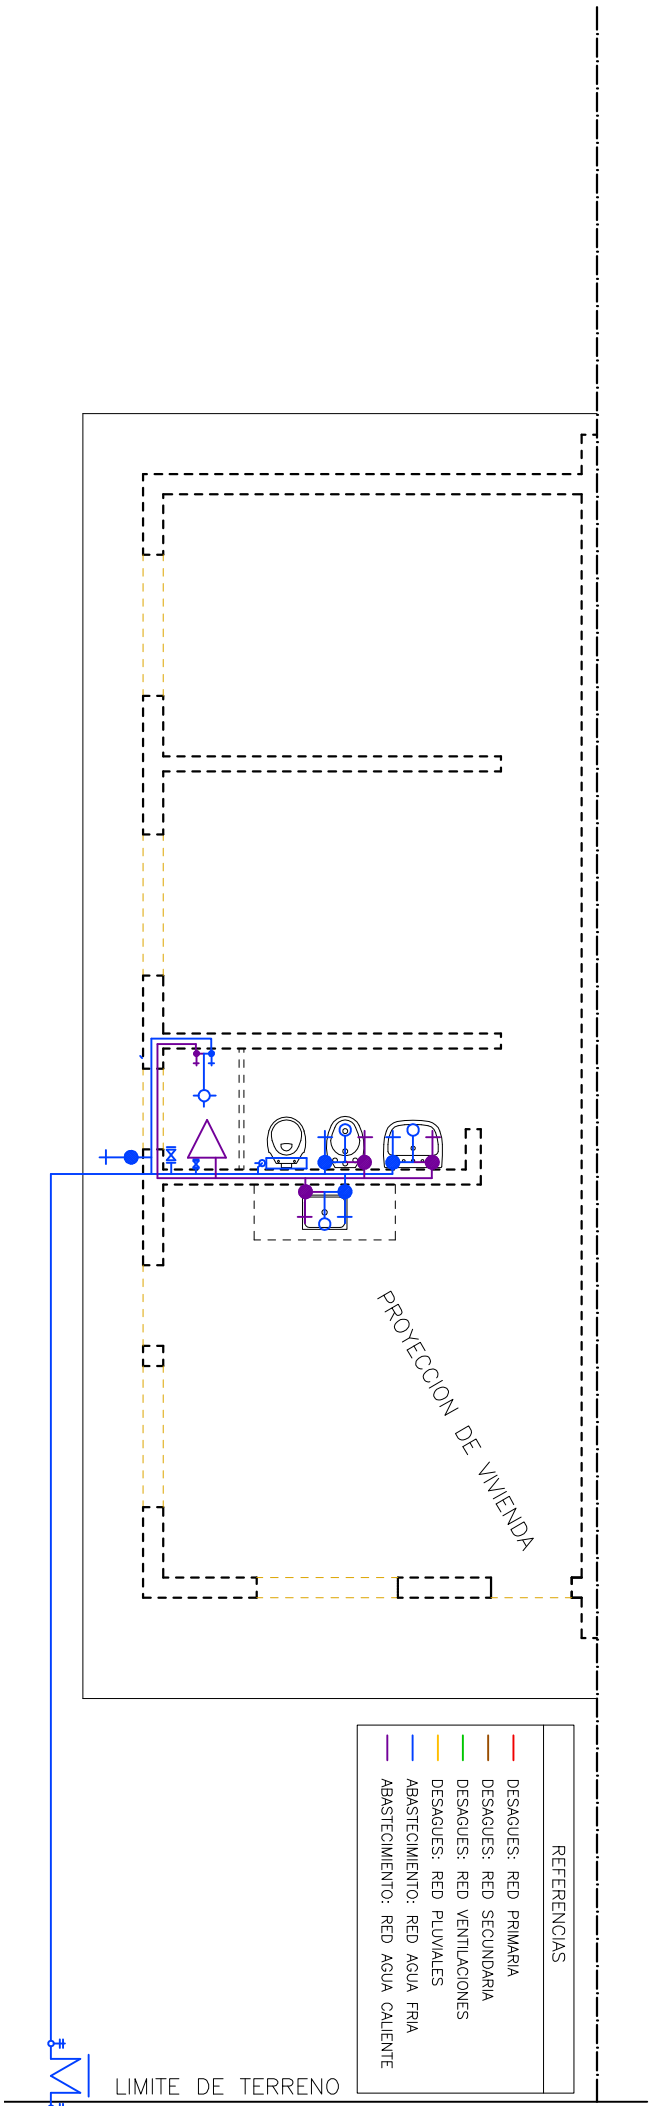

PLANTA ABASTECIMIENTO

NOTAS:

- SE MUESTRA PROYECCION DE VIVIENDA EN LINEA PUNTEADA, PARA UBICACION Y COLOCACION DE TODO ELEMENTO QUE VA EN PLATEA, O TODO ELEMENTO QUE QUEDA EN ESPERA PARA SU POSTERIOR CONSTRUCCION, SEA DE ESTRUCTURA, SANITARIA, ELECTRICA, ETC.
- LA VIVIENDA PROYECTADA SE CORRESPONDE CON LA BASE HABITACIONAL DE 2 DORMITORIOS, CUALQUIER DATO QUE SEA REQUERIDO SE PUEDE EXTRAER DE ESA TIPOLOGIA.

-	-	-
REV.1	-	-
REV.Nº	FECHA	DETALLE
PROGRAMA DE RELOCALIZACION		
M E R C E D E S		
PLANO PARA LICITACION: 11/11/2022.		
TIPO:PLATEA - PARA 2 DORMITORIOS		
SANTARIA		
PLANTA. CORTES.		
CODIGO:		ESCALA 1:75
51 IS-PR4-Tp1.2.S		LAMINA Nº 51