


PLANTA ELECTRICA TOMAS

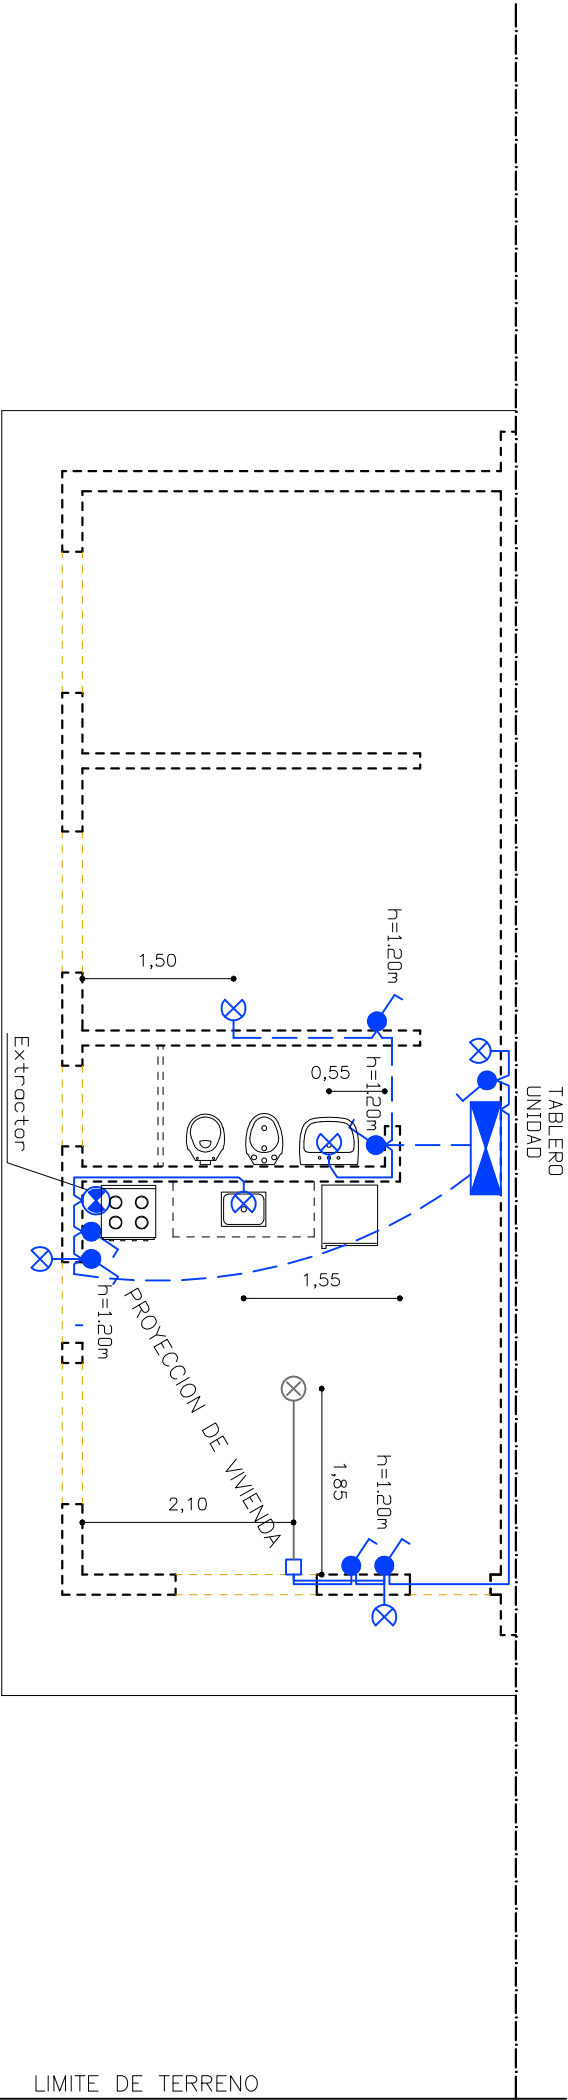

PLANTA ELECTRICA CENTROS

REFERENCIAS

TABLERO GENERAL

INTERRUPTOR UNIPOLAR
(h: 1,20m o la indicada en plano)

TOMACORRIENTE TRES EN LINEA
(h: 0,40m o como indica plano)

TOMACORRIENTE SCHUKO CON INTERRUPTOR
(h: 1,20m o como indica plano)

CAJA DE PREVISIÓN PARA LUMINARIAS
(h: bajo cielorraso)

CENTRO (a colocar por la familia)

BRAZO (h:2,10m)

EXTRACTOR

LINEA SUBTERRANEA

LINEA POR MURO

NOTAS:

– SE MUESTRA PROYECCION DE VIVIENDA EN LINEA PUNTEADA PARA UBICACION Y COLOCACION DE TODO ELEMENTO QUE VA EN PLATEA, O TODO ELEMENTO QUE QUEDA EN ESPERA PARA SU POSTERIOR CONSTRUCCION, SEA DE ESTRUCTURA, SANITARIA, ELECTRICA, ETC.

– LA VIVIENDA PROYECTADA SE CORRESPONDE CON LA BASE HABITACIONAL DE 2 DORMITORIOS, CUALQUIER DATO QUE SEA REQUERIDO SE PUEDE EXTRAER DE ESA TIPOLOGIA.

–	–	–
REV.1	00.00.00	PLANOPruebalICITACION
REV.Nº	FECHA	DETALLE

PROGRAMA DE RELOCALIZACION

M E R C E D E S

PLANO PARA LICITACION: 11/11/2022.
TIPO:PLATEA – PARA 2 DORMITORIOS
ELECTRICA
PLANTA: TOMAS Y CENTROS

CODIGO:

52 IS-PR4-Tp12.ELEC

ESCALA 1:75

LAMINA Nº 52