


FACHADA FRONTAL

FACHADA LATERAL

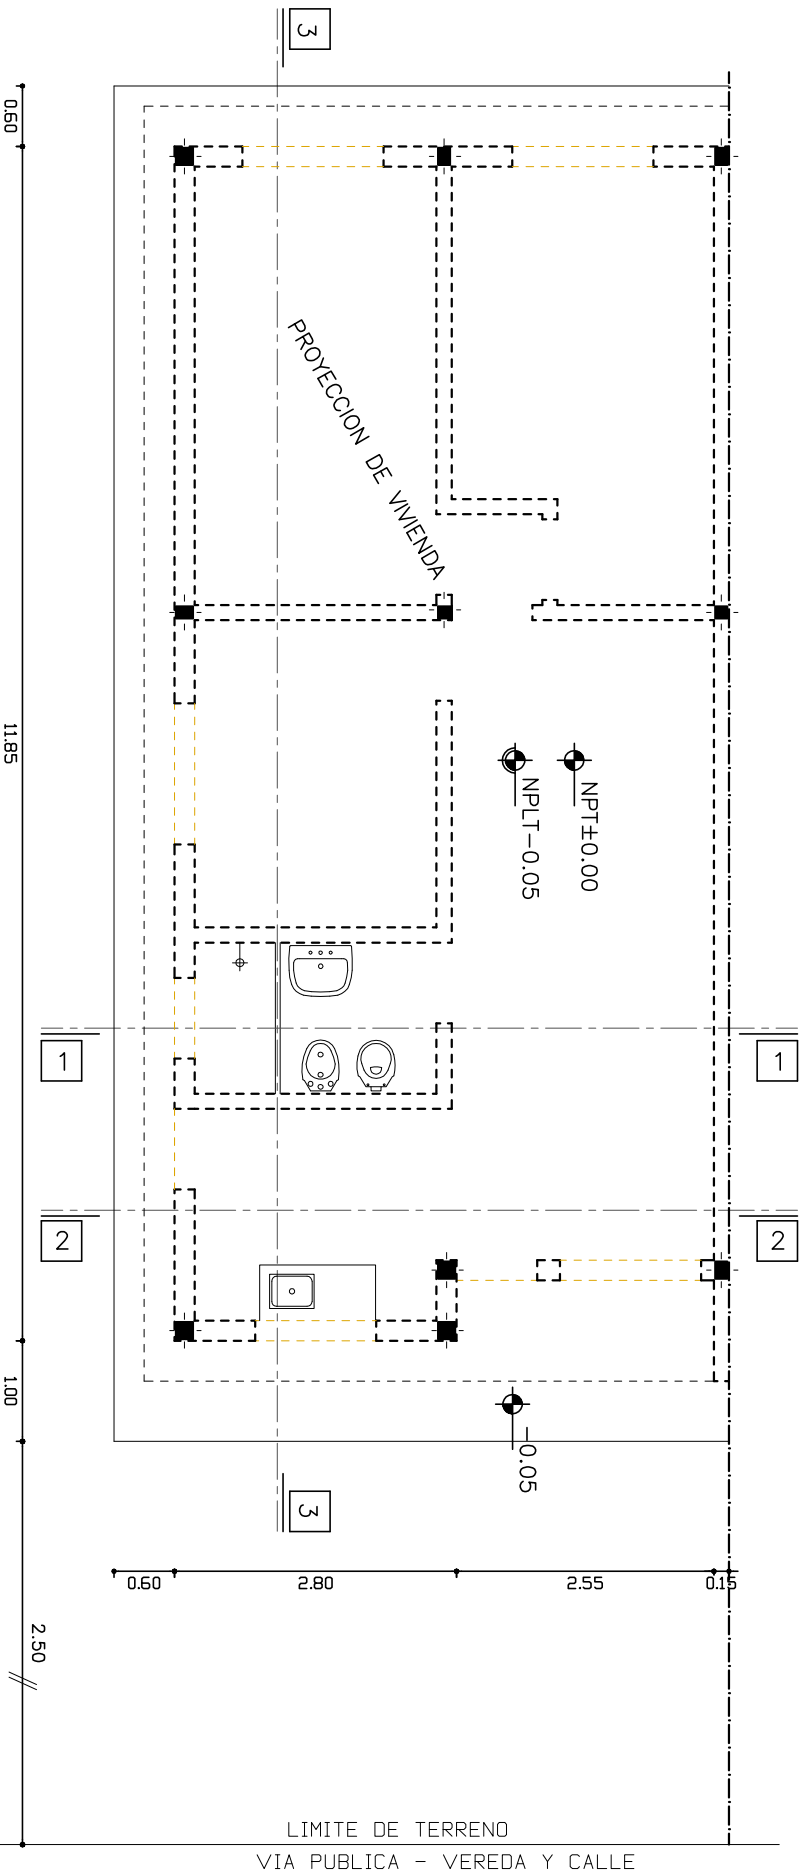

PLANTA

PROGRAMA DE RELOCALIZACION		
M E R C E D E S		
PLANO PARA LICITACION: 11/11/2022.		
TIPO: PLATEA 3 DORMITORIOS		
ALBAÑILERIA:		
PLANTA. CORTES. FACHADAS.		
CODIGO:		ESCALA 1:75
55 IS-PR4-Tp13d.A		LAMINA N° 55