


PLANTA DESAGUES

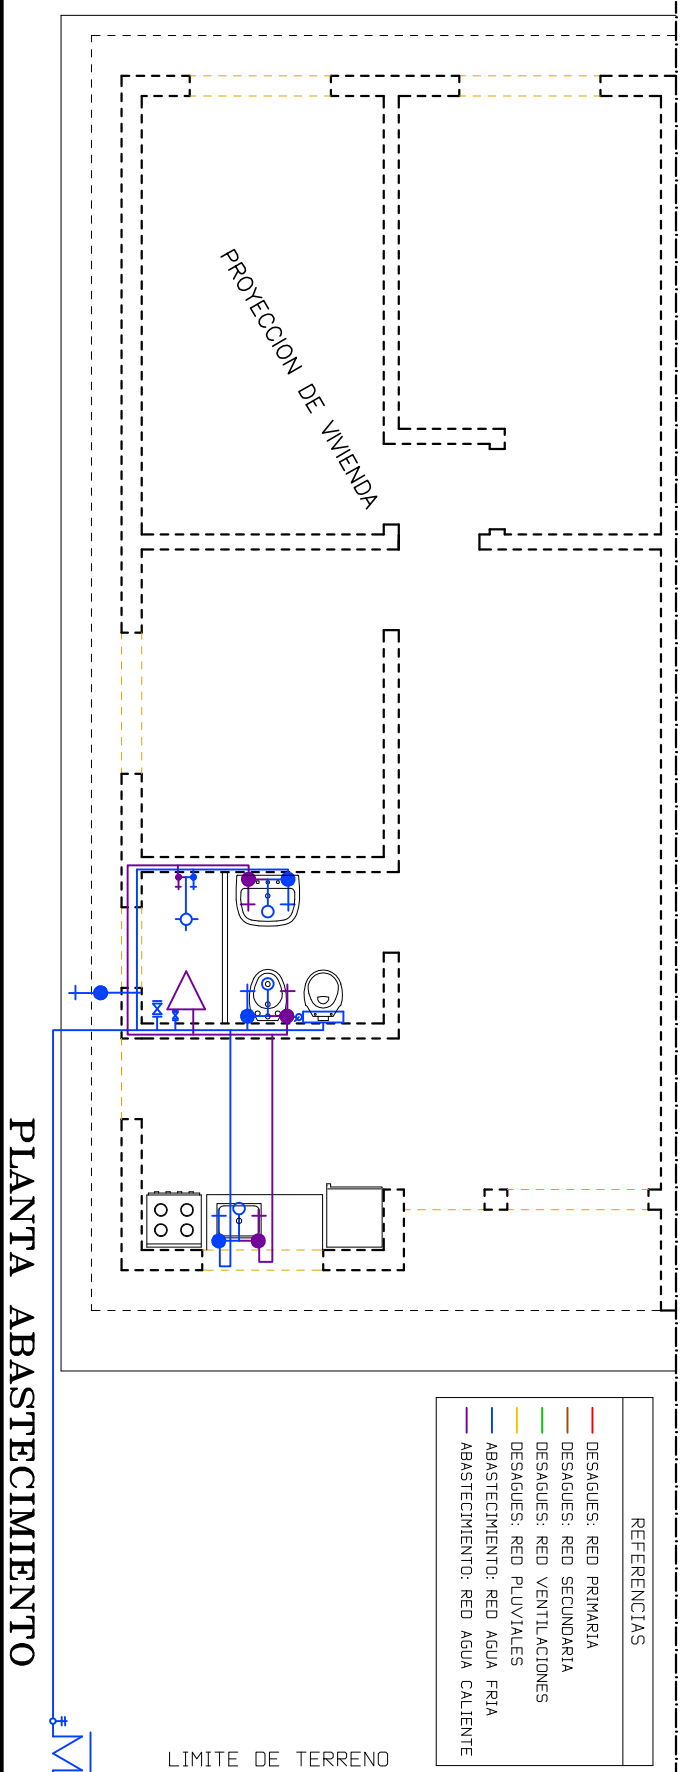

PLANTA ABASTECIMIENTO

ACLUARACIONES:
- NPT o NPTI (Nivel de Piso Terminado - Interior), 5cms. por encima de NPLT...
- NPLT (Nivel Plafteo Terminado), utilizar los NPLT que figuran en los planos:
REFERENCIA TIPOLOGIA 3 DORMITORIOS...
La Empresa debe construir toda la instalacion sanitaria de abastecimiento, desague, pluvial y ventilaciones al exterior, y todos aquellos al interior previsto en ploteo

NOTAS:
- SE MUESTRA PROYECCION DE VIVIENDA EN LINEA PUNTEADA, PARA UBICACION Y COLOCACION DE TODO ELEMENTO QUE VA EN PLATEA, O TODO ELEMENTO QUE QUEDA EN ESPERA PARA SU POSTERIOR CONSTRUCCION, SEA DE ESTRUCTURA, SANITARIA, ELECTRICA, ETC.
- LA VIVIENDA PROYECTADA SE CORRESPONDE CON LA BASE HABITACIONAL DE 3 DORMITORIOS. CUALQUIER DATO REQUERIDO SE PUEDE EXTRAER DE ESA TIPOLOGIA.

-	-	-
REV.1	-	-
REV.N°	FECHA	DETALLE
PROGRAMA DE RELOCALIZACION		
M E R C E D E S		
PLANO PARA LICITACION: 11/11/2022.		
TIPO: PLATEA 3 DORMITORIOS		
SANITARIA:ABASTECIMIENTO Y DESAGUES		
PLANTA. CORTES.		
CODIGO:		ESCALA 1:75
56 IS-PR4-Tp13d.S		LAMINA N° 56