


PLANTA ELECTRICA PARA TOMAS

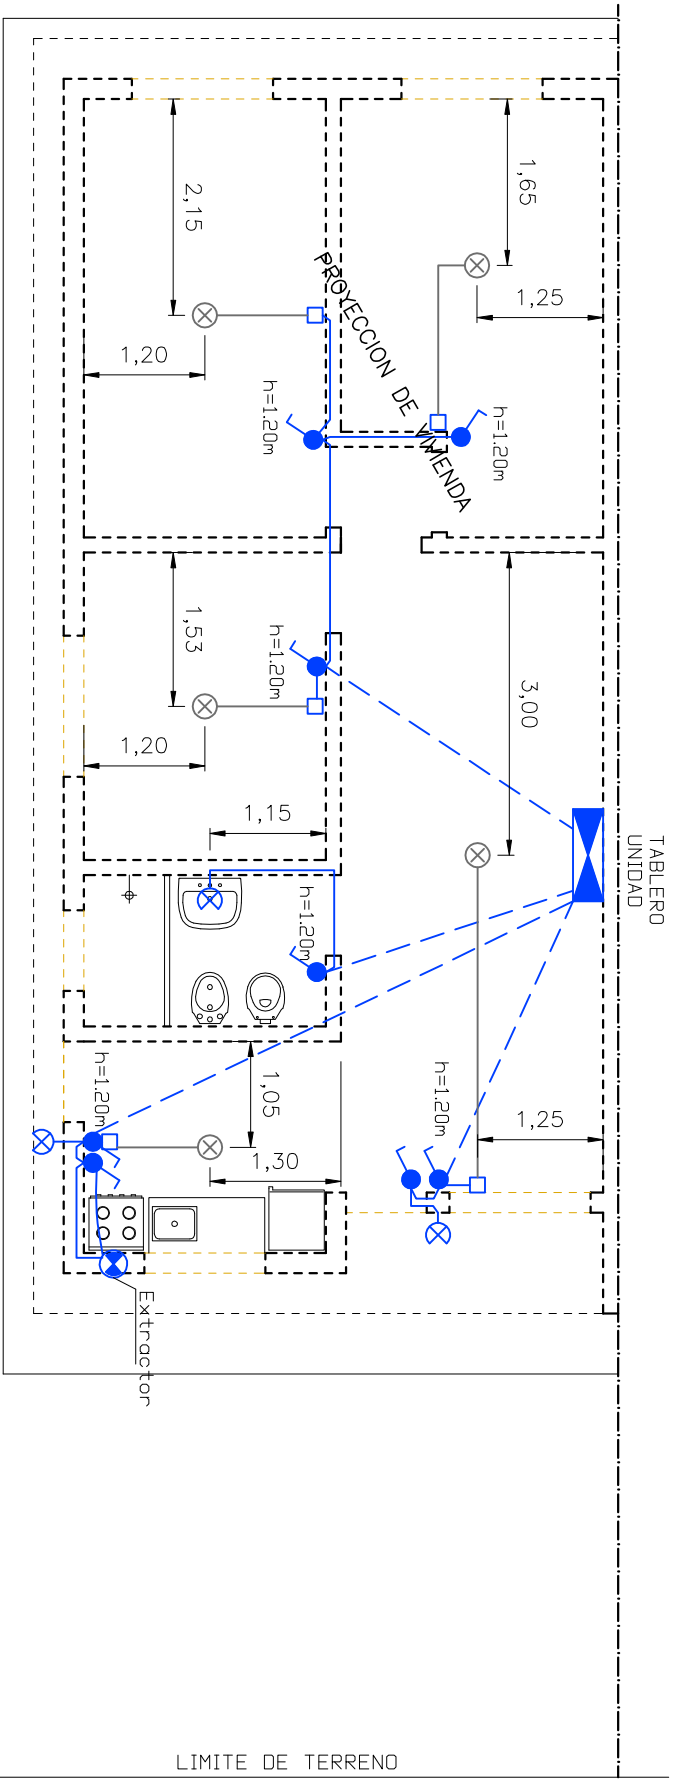

PLANTA ELECTRICA CENTROS

REFERENCIAS

- TABLERO GENERAL
- INTERRUPTOR UNIPOLAR (h: 1.20m o la indicada en plano)
- TOMACORRIENTE TRES EN LINEA (h: 0.40m o como indica plano)
- TOMACORRIENTE SCHUKO CON INTERRUPTOR (h: 1.20m o como indica plano)
- CAJA DE PREVISIÓN PARA LUMINARIAS (h: bajo cielo rasado)
- CENTRO (a colocar por la familia)
- BRAZO (h:2.10m)
- EXTRACTOR
- LINEA SUBTERRANEA
- LINEA POR MURO

ACLARACIONES:

- NPT o NPPI (Nivel de Piso Terminado - Interior), Scms. por encima de NPLT...
- NPLT (Nivel Plafón Terminado), utilizar los NPLT que figuran en los planos:
- REFERENCIA TIPOLOGIA 3 DORMITORIOS...

La Empresa debe construir toda la instalación eléctrica interior embebido en Plafón y exterior, colocación de canalizaciones, tableros, cajas, enhebrado guío, columnas y camaros, etc. (dejar previsto poses en plafón de tal manera que no se deba picar o posterior).

NOTAS:

- SE MUESTRA PROYECCION DE VIVIENDA EN LINEA PUNTEADA, PARA UBICACION Y COLOCACION DE TODO ELEMENTO QUE VA EN PLATEA, O TODO ELEMENTO QUE QUEDA EN ESPERA PARA SU POSTERIOR CONSTRUCCION, SEA DE ESTRUCTURA, SANITARIA, ELECTRICA, ETC.
- LA VIVIENDA PROYECTADA SE CORRESPONDE CON LA BASE HABITACIONAL DE 3 DORMITORIOS. CUALQUIER DATO REQUERIDO SE PUEDE EXTRAER DE ESA TIPOLOGIA.

-	-	-
REV.1	-	-
REV.N°	FECHA	DETALLE
PROGRAMA DE RELOCALIZACION		
M E R C E D E S		
PLANO PARA LICITACION: 11/11/2022.		
TIPO: PLATEA 3 DORMITORIOS		
ELECTRICA:		
PLANTA. TOMAS Y CENTROS.		
CODIGO:		ESCALA 1:75
57 IS-PR4-Tp13d.Elec		LAMINA N° 57