
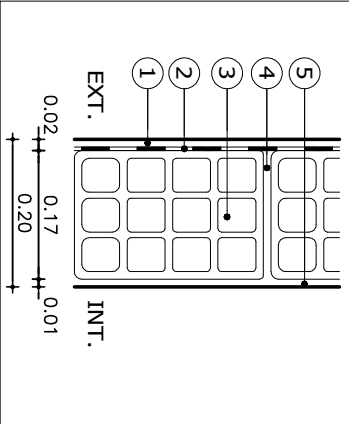
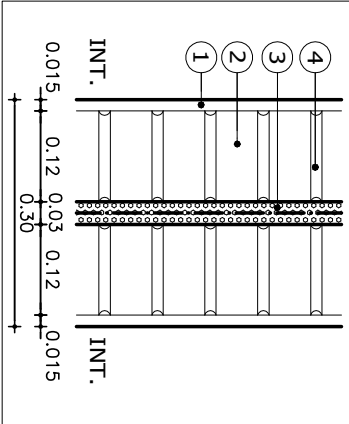
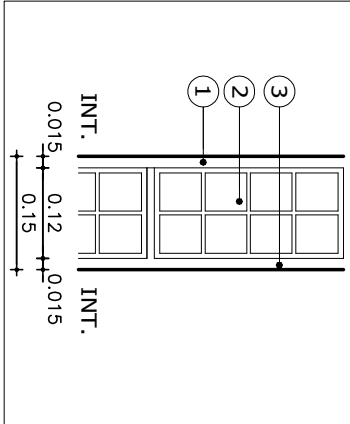
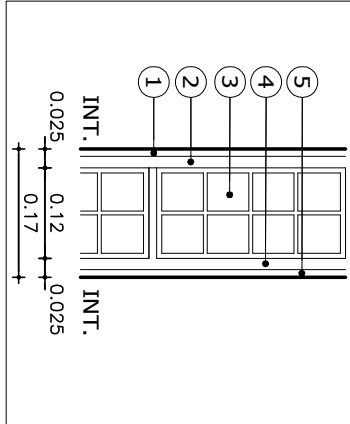
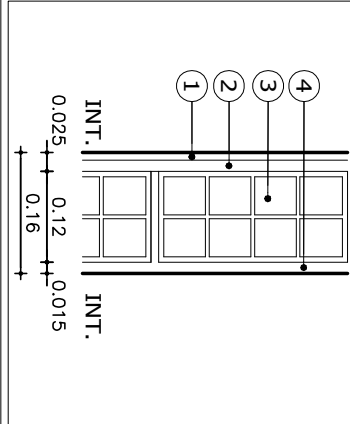


PLANILLA – TIPOS DE MUROS Y TERMINACIONES

TIPO DE MURO	DETALLE GRAFICO	REFERENCIA
M01		1-Revoque terciado: fretachado, terminado pronto para pintar 2-Revoque con hidrofugo+azotada 3-Rejillon 17x25x25cm 4-Mortero como indica MCG 5-Revoque terciado: fretachado, terminado pronto para pintar
M02		1-Revoque terciado: fretachado, terminado pronto para pintar 2-Ladrillo de campo 3-Plancha de poliestireno expandido 4-Mortero como indica MCG
M03		1-Revoque terciado: fretachado, terminado pronto para pintar 2-Ticho 12x25x25cm 3-Revoque terciado: fretachado, terminado pronto para pintar
M04		1-Ceramica asentada con pegamento 2-Revoque terciado 3-Ticho 12x25x25cm 4-Revoque terciado 5-Ceramica asentada con pegamento Nota: Pegamento: "Bindafix", "Perfecto" o similar
M05		1-Ceramica asentada con pegamento 2-Revoque terciado 3-Ticho 12x25x25cm 4-Revoque terciado: fretachado, terminado pronto para pintar Nota: Pegamento: "Bindafix", "Perfecto" o similar

CORTE EN
MURO EXTERIOR
SECTOR SUPERIOR

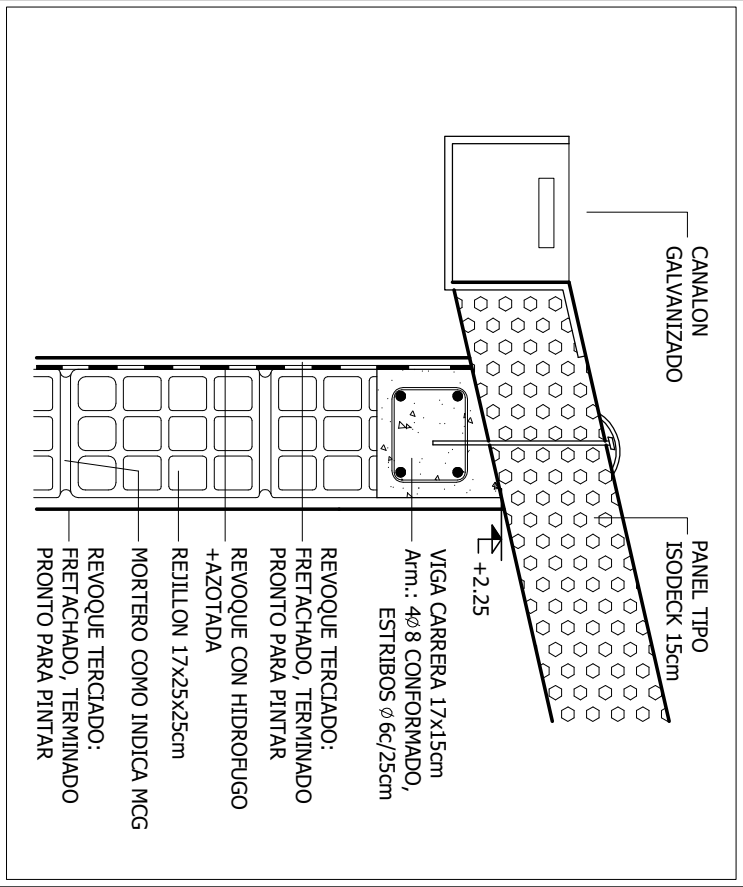

-	-	-
REV.1	-	-
REV.N°	FECHA	DETALLE
PROGRAMA DE RELOCALIZACION		
M E R C E D E S		
PLANO PARA LICITACION: 11/11/2022. TIPOLOGIA. DETALLES. MUROS PLANILLA TIPOS DE MUROS – CORTES		
CODIGO:	ESCALA 1:10	
60 IS-PR3-T.D.M.	LAMINA N° 60	