




PLANTA DE TECHOS ESC 1:50

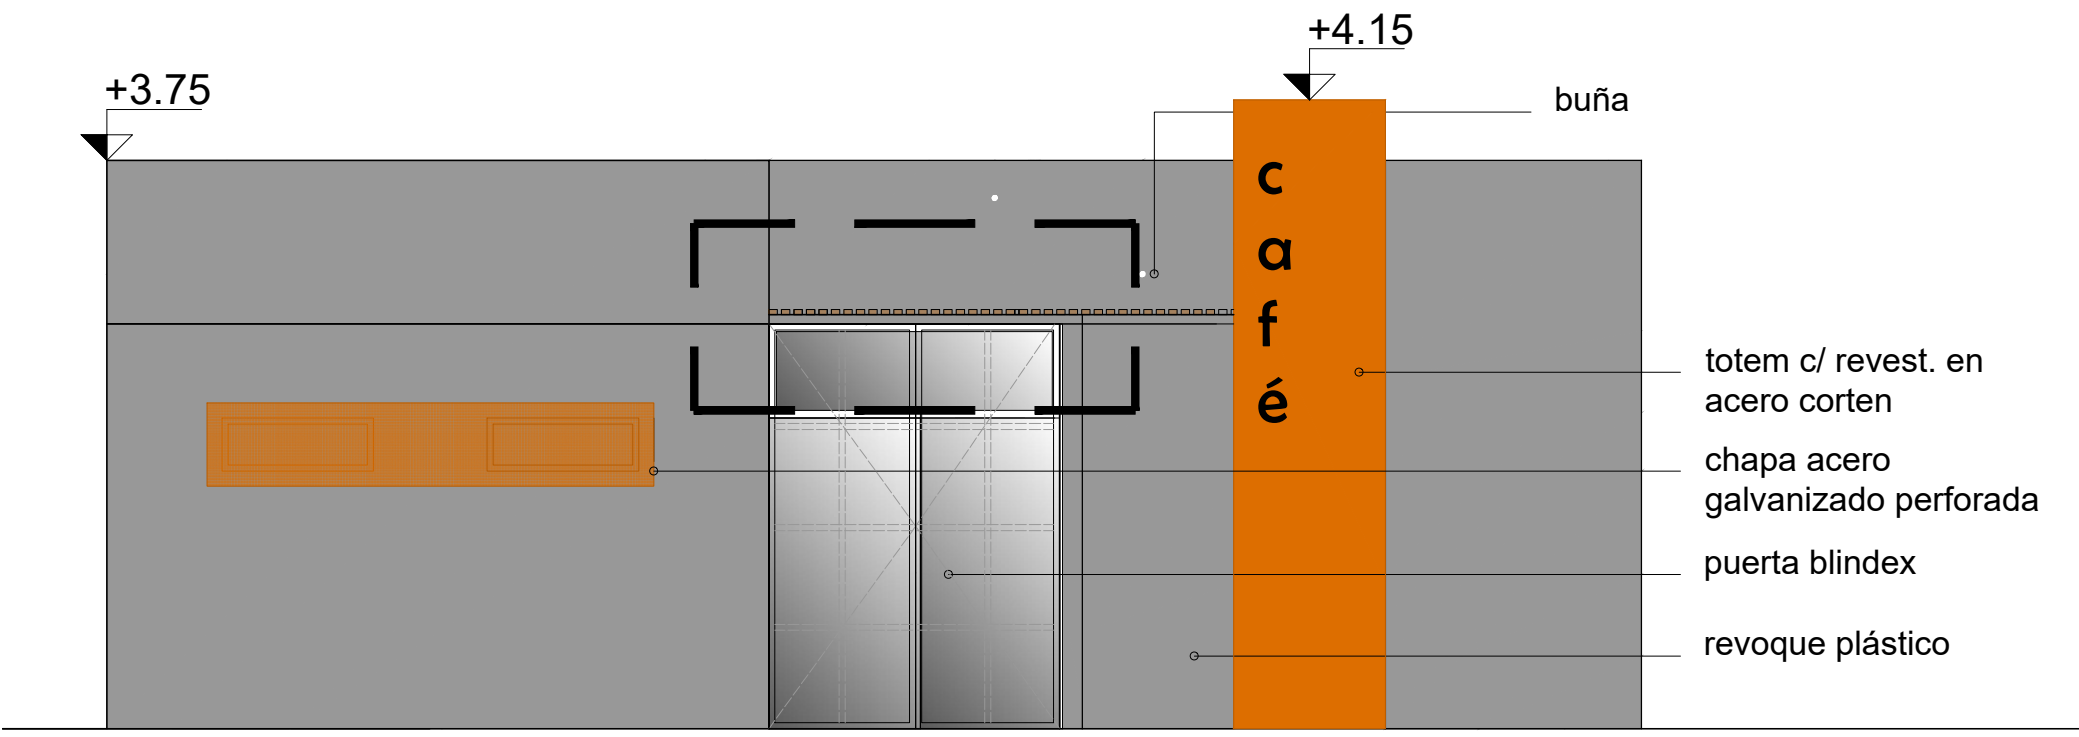

FACHADA ESTE ESC 1:50

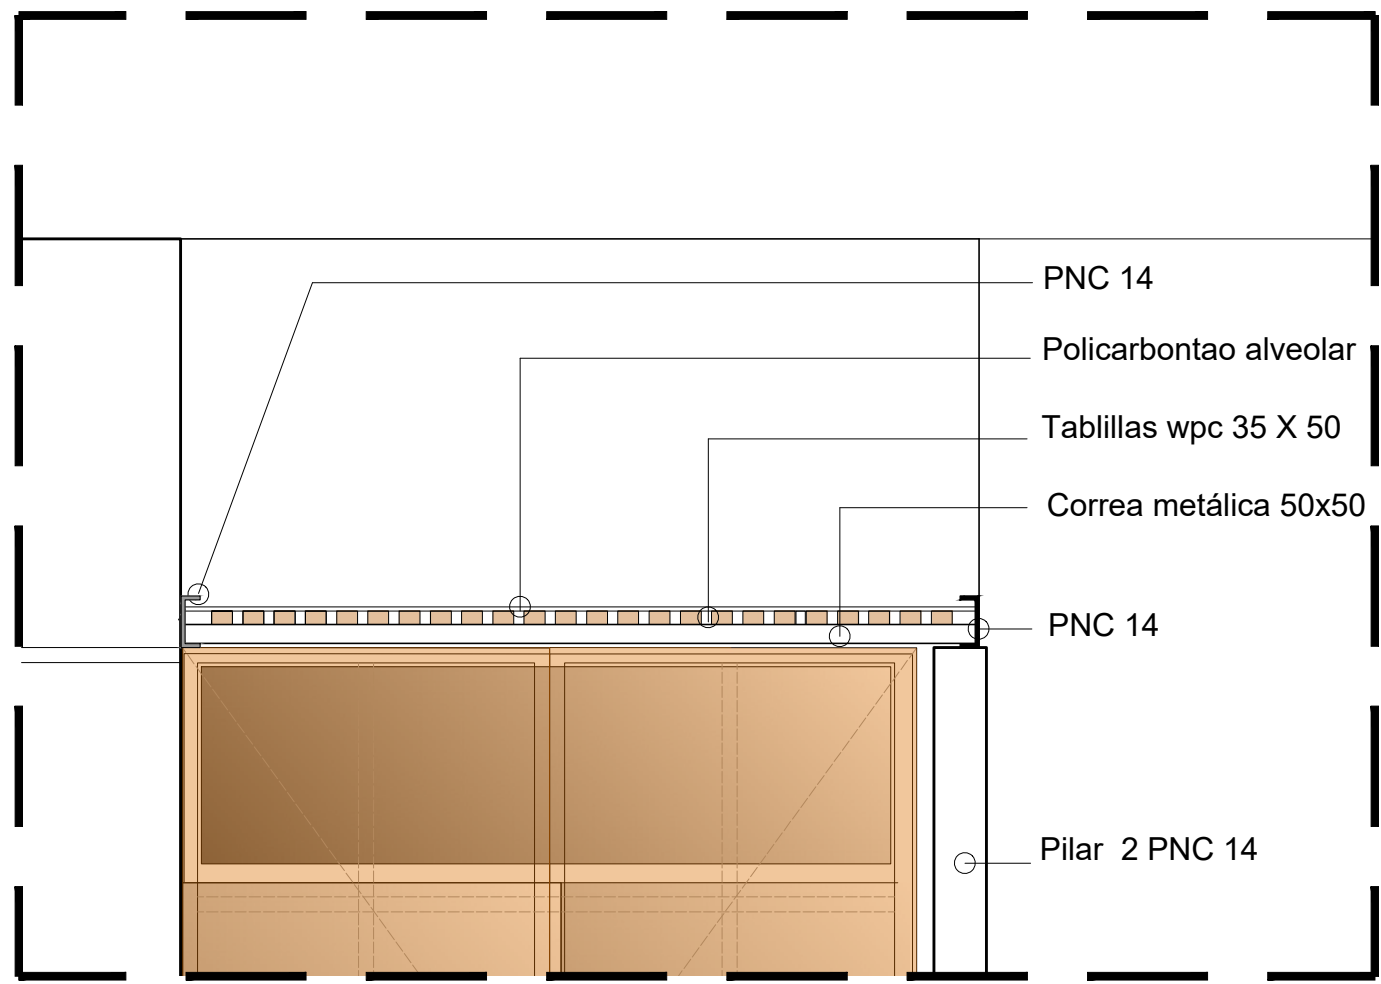

DETALLE PÉRGOLA DE ACCESO ESTE  
ESC 1:25

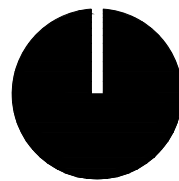

Intendencia de Canelones		 <b>Gobierno de Canelones</b>
Proyecto: LOCAL GASTRONÓMICO PLAZA DE LAS PIEDRAS		
Ubicación: Ciudad de Las Piedras Avda. Artigas, Rivera, Avda. de las Instrucciones y Lavalleja		
Padrón: 742		
PLANO: DETALLE PÉRGOLA ACCESO ESTE ESC: 1:25	LIBRERÍA DE OFERTAS	
	LAMINA: L08 A07	