
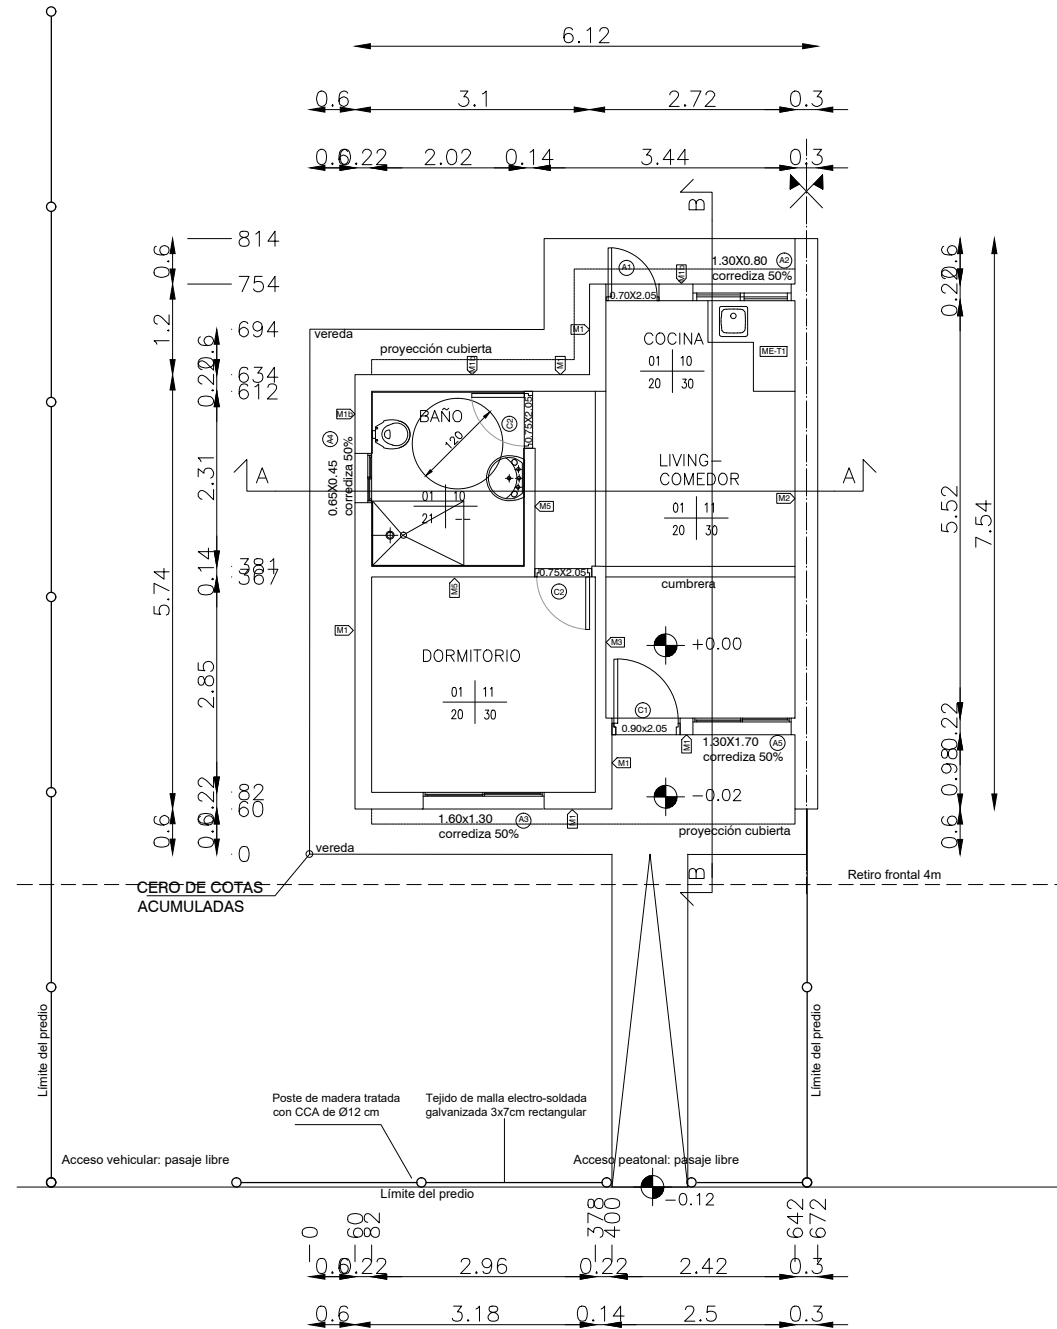


Planta de techos

ESCALA 1/100

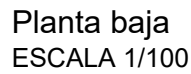

M1

- 1-Revoque terciado: fretachado, terminado pronto para pintar
- 2-Ticholo 12x25x25cm
- 3-Revoque con hidrofugo+azotada
- 4-Cámara de aire con espuma poliestireno expandido, e=3cm
- 5-Ladrillo de campo 5.5x12x25 colocado en espejo, terminación boleada
- 6-Mortero como indica MCG

EXT. 5,5 3,5 12 1 INT.
22

M1b

- 1-Cerámica asentada con pegamento
- 2-Revoque terciado
- 3-Ticholo 12x25x25cm
- 4-Revoque con hidrofugo+azotada
- 5-Cámara de aire con espuma poliestireno expandido, e=3cm
- 6-Ladrillo de campo 5.5x12x25 colocado en espejo, terminación boleada
- 7-Mortero como indica MCG

EXT. 5,5 3,5 12 2,5 INT.
23,5

M2

- 1-Revoque terciado: fretachado, terminado pronto para pintar
- 2-Ladrillo de campo 12x5.5x25
- 3-Plancha de poliestireno expandido 3cm
- 4-Mortero como indica MCG

INT. 1,5 12 3 12 1,5 INT.
30

M3

- 1-Revoque terciado: fretachado, terminado pronto para pintar
- 2-Ticholo 12x25x25cm
- 3-Revoque terciado: fretachado, terminado pronto para pintar

INT. 1 12 1 INT.
14

M4

- 1-Cerámica asentada con pegamento
- 2-Revoque terciado
- 3-Ticholo 12x25x25cm
- 4-Revoque terciado
- 5-Cerámica asentada con pegamento

INT. 2,5 12 2,5 INT.
17

M5

- 1-Cerámica asentada con pegamento
- 2-Revoque terciado
- 3-Ticholo 12x25x25cm
- 4-Revoque terciado: fretachado, terminado pronto para pintar

INT. 2,5 12 1 INT.
15,5

Nota:
Pegamento: "Bindafix", "Perfecto" o similar

PLANILLA DE TERMINACIONES

CIELORRASO	PARED
PISO	ZOCALO

CIELORRASO	PARED
01- Yeso	10- Cerámica esmaltada blanca 20x20, pintura vinílica 11- Pintura a la cal

PISOS	ZOCALOS
20- Porcelanato 60x60	30- Zócalo de cerámica h:10cm
21- Cerámica 30x30	
03- Contrapiso H.A. p.2%	

DIMENSIONES:
- SALVO INDICACIÓN LAS MEDIDAS ESTÁN EN CENTÍMETROS Y LOS NIVELES Y COORDENADAS ESTÁN EN METROS

REVISIÓN	FECHA	DESCRIPCIÓN
2	08/05/2023	EMISIÓN PARA APROBACIÓN. MODIFICACIÓN DE ACCESIBILIDAD EN BAÑOS.
3	18/05/2023	EMISIÓN PARA APROBACIÓN. EJECUTIVO
4	01/06/2023	MODIFICACIONES. EJECUTIVO
5	25/07/2023	MODIFICACIONES. EJECUTIVO

<p>TECNICOS</p> <p>ARQ. FABIÁN SILVA</p> <p>ARQ. CATHERINE ARISTEGUI</p> <p>ARQ. JIMENA CABRERA</p>	<p>PROYECTO</p> <p>REALOJO EL TANQUE</p>
<p>DIBUJANTE</p> <p>—</p>	<p>UBICACIÓN</p> <p>SAN JOSÉ / CIUDAD DEL PLATA</p>

TÍTULO	ESCALA 1/100		
PLANO DE ALBAÑILERÍA TIPOLOGÍA 1 DORMITORIO	FOR.	PLANO N°	REV.
	A3	VA-02 T1	05