



TIPOLOGIA 1 DORMITORIOS
ÁREA HABITABLE - 35m2

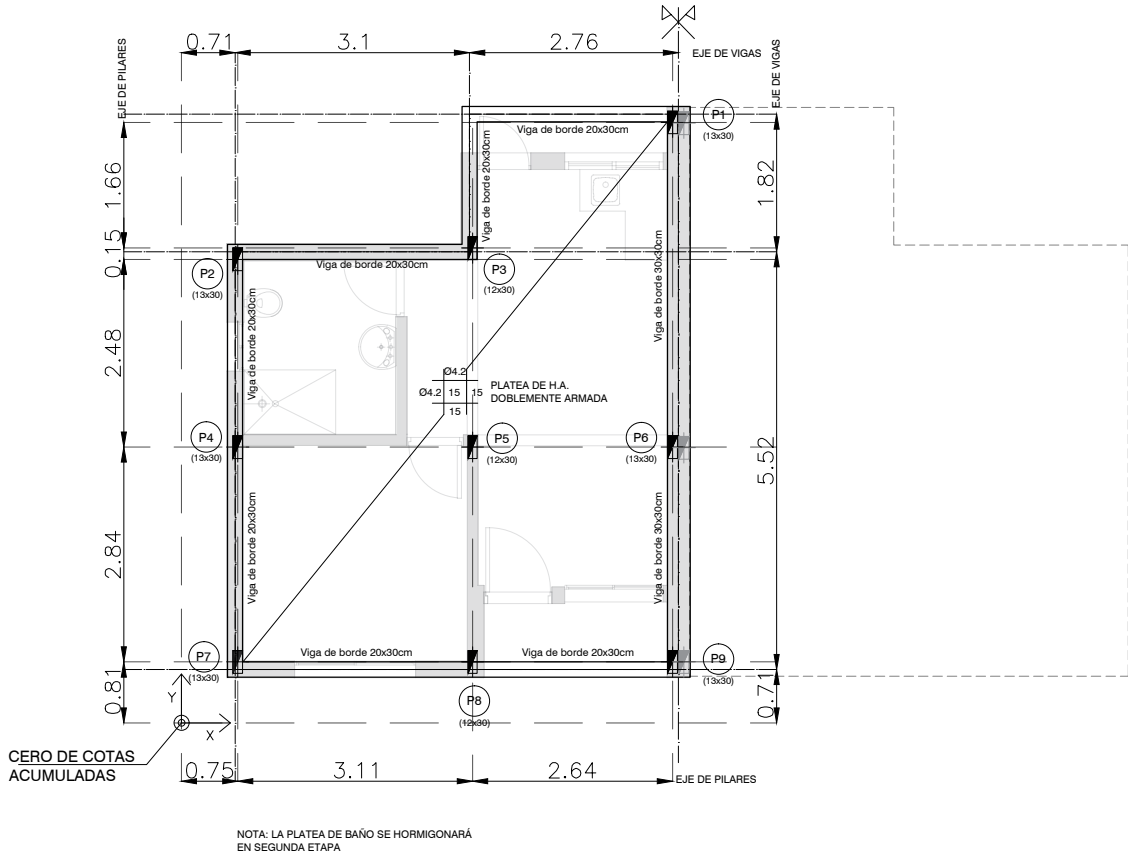

Planta de fundación
ESCALA 1/100

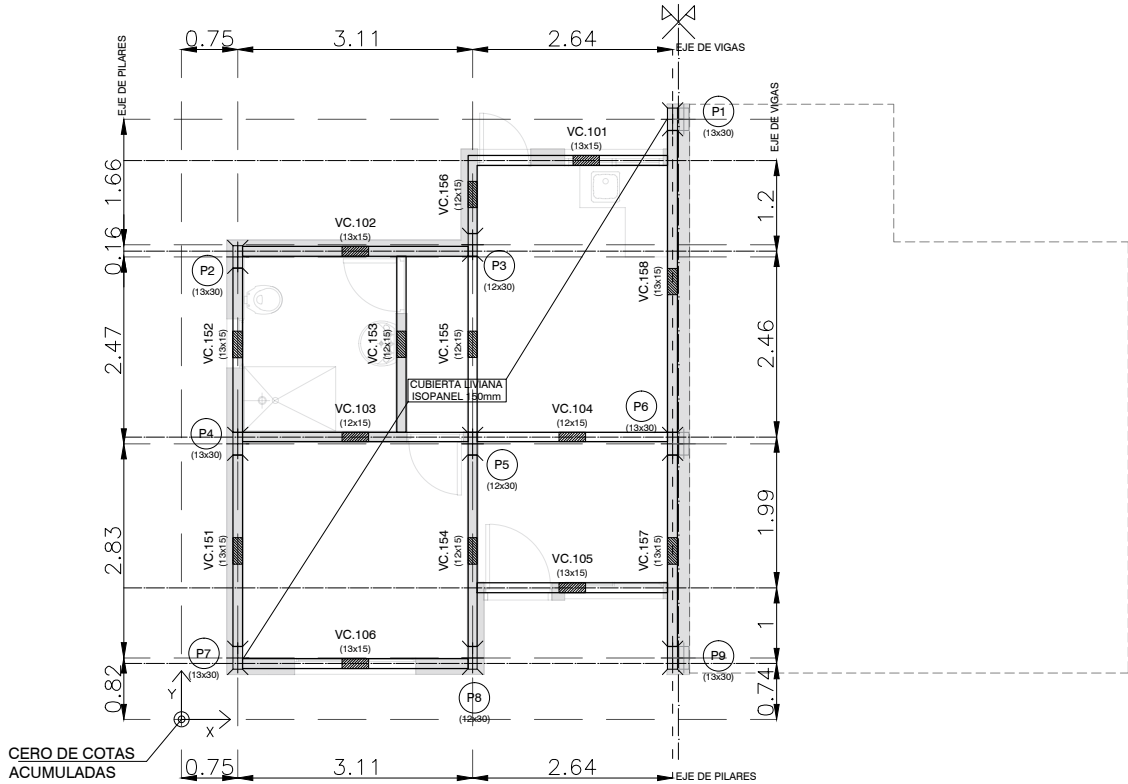

Planta Nivel 100
ESCALA 1/100

PLANILLA DE ESTRUCTURA - PILARES Y VIGAS TIPO		
TIPO DE PILAR	DETALLE GRAFICO	REFERENCIA
P1		PILAR DIMENSIONES 0.13 x 0.30 m ARMADURAS Principal: 6#8 conformados Estribos: #6 cada 20cm RECUBRIMIENTO Minimo: 1.5 cm
P2		PILAR DIMENSIONES 0.12 x 0.30 m ARMADURAS Principal: 6#8 conformados Estribos: #6 cada 20cm RECUBRIMIENTO Minimo: 1.5 cm
P3		PILAR DIMENSIONES 0.13 x 0.13 m ARMADURAS Principal: 4#8 conformados Estribos: #6 cada 20cm RECUBRIMIENTO Minimo: 1.5 cm
TIPO DE VIGA	DETALLE GRAFICO	REFERENCIA
VB		VIGA DE BORDE DIMENSIONES 0.20 x 0.30 m ARMADURAS Principal: 6#8 conformados Estribos: #6 cada 20cm RECUBRIMIENTO Minimo: 3 cm
VC		VIGA CARRERA DIMENSIONES 0.12 x 0.15 m ARMADURAS Principal: 4#8 conformados Estribos: #6 cada 25cm RECUBRIMIENTO Minimo: 1.5 cm
VC		VIGA CARRERA DIMENSIONES 0.13 x 0.15 m ARMADURAS Principal: 4#8 conformados Estribos: #6 cada 25cm RECUBRIMIENTO Minimo: 1.5 cm
V		VIGA DIMENSIONES 0.13 x 0.15 m ARMADURAS Principal: 4#8 conformados Estribos: #6 cada 25cm RECUBRIMIENTO Minimo: 1.5 cm
VI		VIGA INVERTIDA DIMENSIONES 0.13 x 0.30 m ARMADURAS Principal: 6#8 conformados Estribos: #6 cada 20cm RECUBRIMIENTO Minimo: 1.5 cm

NOTAS

DIMENSIONES:
- SALVO INDICACIÓN LAS MEDIDAS ESTÁN EN METROS Y LOS NIVELES Y COORDENADAS ESTÁN EN METROS

REVISIÓN	FECHA	DESCRIPCIÓN
2	19/05/2023	EMISIÓN PARA APROBACIÓN. EJECUTIVO
3	01/06/2023	EMISIÓN PARA APROBACIÓN. EJECUTIVO
4	04/07/2023	PLATEA DOBLEMENTE ARMADA
5	25/07/2023	ESPESOR DE PLATEA
TÉCNICOS ARQ. FABIÁN SILVA ARQ. CATHERINE ARISTEGUI ARQ. JIMENA CABRERA		PROYECTO REALOJO EL TANQUE
DIBUJANTE -		UBICACIÓN SAN JOSÉ / CIUDAD DEL PLATA
TÍTULO PLANO DE ESTRUCTURA / ESQUEMA TIPOLOGIA 1 DORMITORIO		ESCALA 1/100
FOR. A3	PLANO N° VES-01_T1	REV. 05