



TIPOLOGIA 2 DORMITORIOS  
ÁREA HABITABLE - 50m2

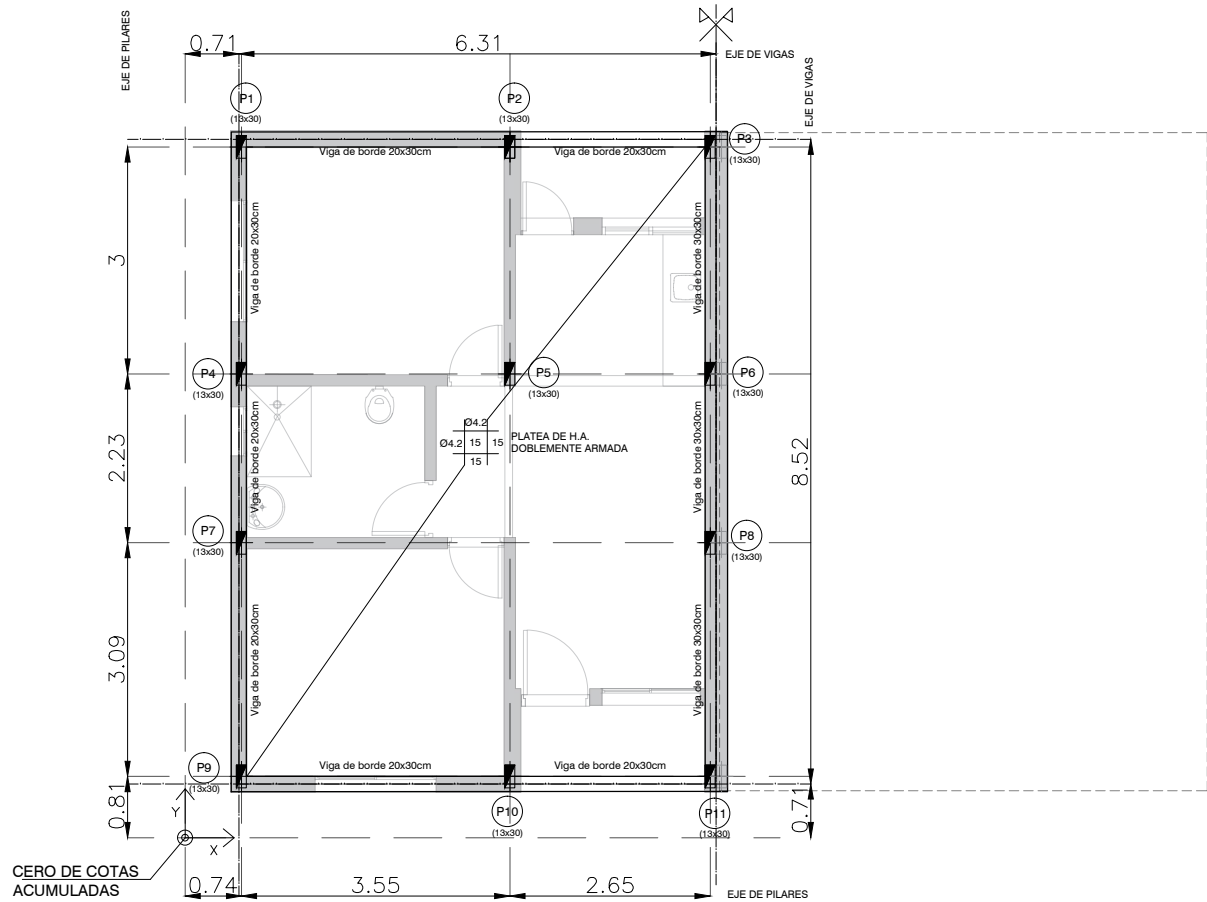

Planta de fundación  
ESCALA 1/100

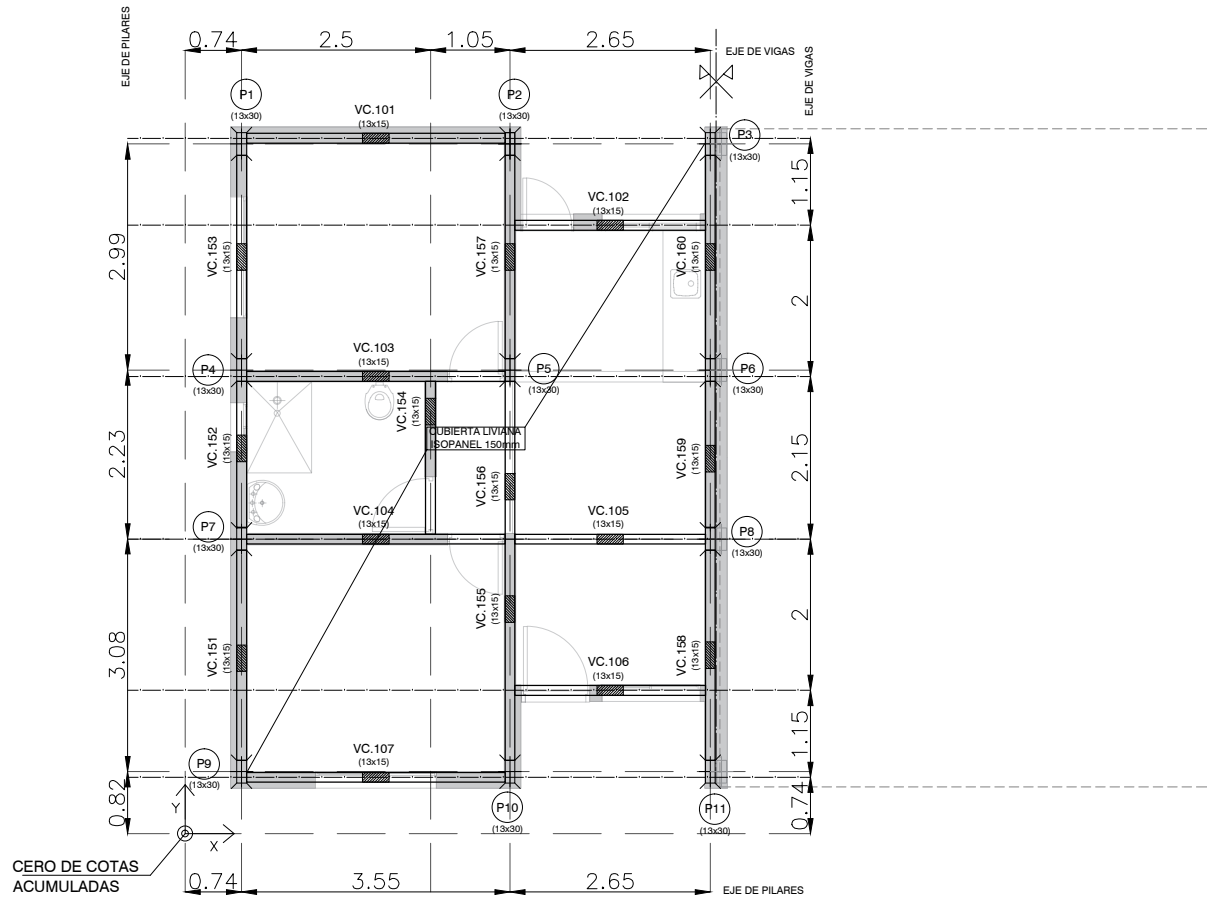

Planta Nivel 100  
ESCALA 1/100

PLANILLA DE ESTRUCTURA - PILARES Y VIGAS TIPO

TIPO DE PILAR	DETALLE GRAFICO	REFERENCIA
P1		PILAR DIMENSIONES 0.13 x 0.30 m ARMADURAS Principal: 6#8 conformados Estribos: #6 cada 20cm RECUBRIMIENTO Mínimo: 1.5 cm
P2		PILAR DIMENSIONES 0.12 x 0.30 m ARMADURAS Principal: 6#8 conformados Estribos: #6 cada 20cm RECUBRIMIENTO Mínimo: 1.5 cm
P3		PILAR DIMENSIONES 0.13 x 0.13 m ARMADURAS Principal: 4#8 conformados Estribos: #6 cada 20cm RECUBRIMIENTO Mínimo: 1.5 cm
TIPO DE VIGA	DETALLE GRAFICO	REFERENCIA
VB		VIGA DE BORDE DIMENSIONES 0.20 x 0.30 m ARMADURAS Principal: 6#8 conformados Estribos: #6 cada 20cm RECUBRIMIENTO Mínimo: 3 cm
VC		VIGA CARRERA DIMENSIONES 0.12 x 0.15 m ARMADURAS Principal: 4#8 conformados Estribos: #6 cada 25cm RECUBRIMIENTO Mínimo: 1.5 cm
VC		VIGA CARRERA DIMENSIONES 0.13 x 0.15 m ARMADURAS Principal: 4#8 conformados Estribos: #6 cada 25cm RECUBRIMIENTO Mínimo: 1.5 cm
V		VIGA DIMENSIONES 0.13 x 0.15 m ARMADURAS Principal: 4#8 conformados Estribos: #6 cada 25cm RECUBRIMIENTO Mínimo: 1.5 cm
VI		VIGA INVERTIDA DIMENSIONES 0.13 x 0.30 m ARMADURAS Principal: 6#8 conformados Estribos: #6 cada 20cm RECUBRIMIENTO Mínimo: 1.5 cm

NOTAS

DIMENSIONES:  
- SALVO INDICACIÓN LAS MEDIDAS ESTÁN EN METROS Y LOS NIVELES Y COORDENADAS ESTÁN EN METROS

REVISIÓN	FECHA	DESCRIPCIÓN
2	19/05/2023	EMISIÓN PARA APROBACIÓN. EJECUTIVO
3	01/06/2023	EMISIÓN PARA APROBACIÓN. EJECUTIVO
4	04/07/2023	PLATEA DOBLEMENTE ARMADA
5	25/07/2023	ESPESOR DE PLATEA
TÉCNICOS ARQ. FABIÁN SILVA ARQ. CATHERINE ARISTEGUI ARQ. JIMENA CABRERA		PROYECTO <b>REALOJO EL TANQUE</b>
DIBUJANTE -		UBICACIÓN <b>SAN JOSÉ / CIUDAD DEL PLATA</b>
TÍTULO <b>PLANO DE ESTRUCTURA / ESQUEMA TIPOLOGIA 2 DORMITORIOS</b>		ESCALA 1/100
FOR. A3	PLANO N° <b>VES-01_T2</b>	REV. 05