


TIPOLOGIA 1 DORMITORIOS

ÁREA HABITABLE - 35m2

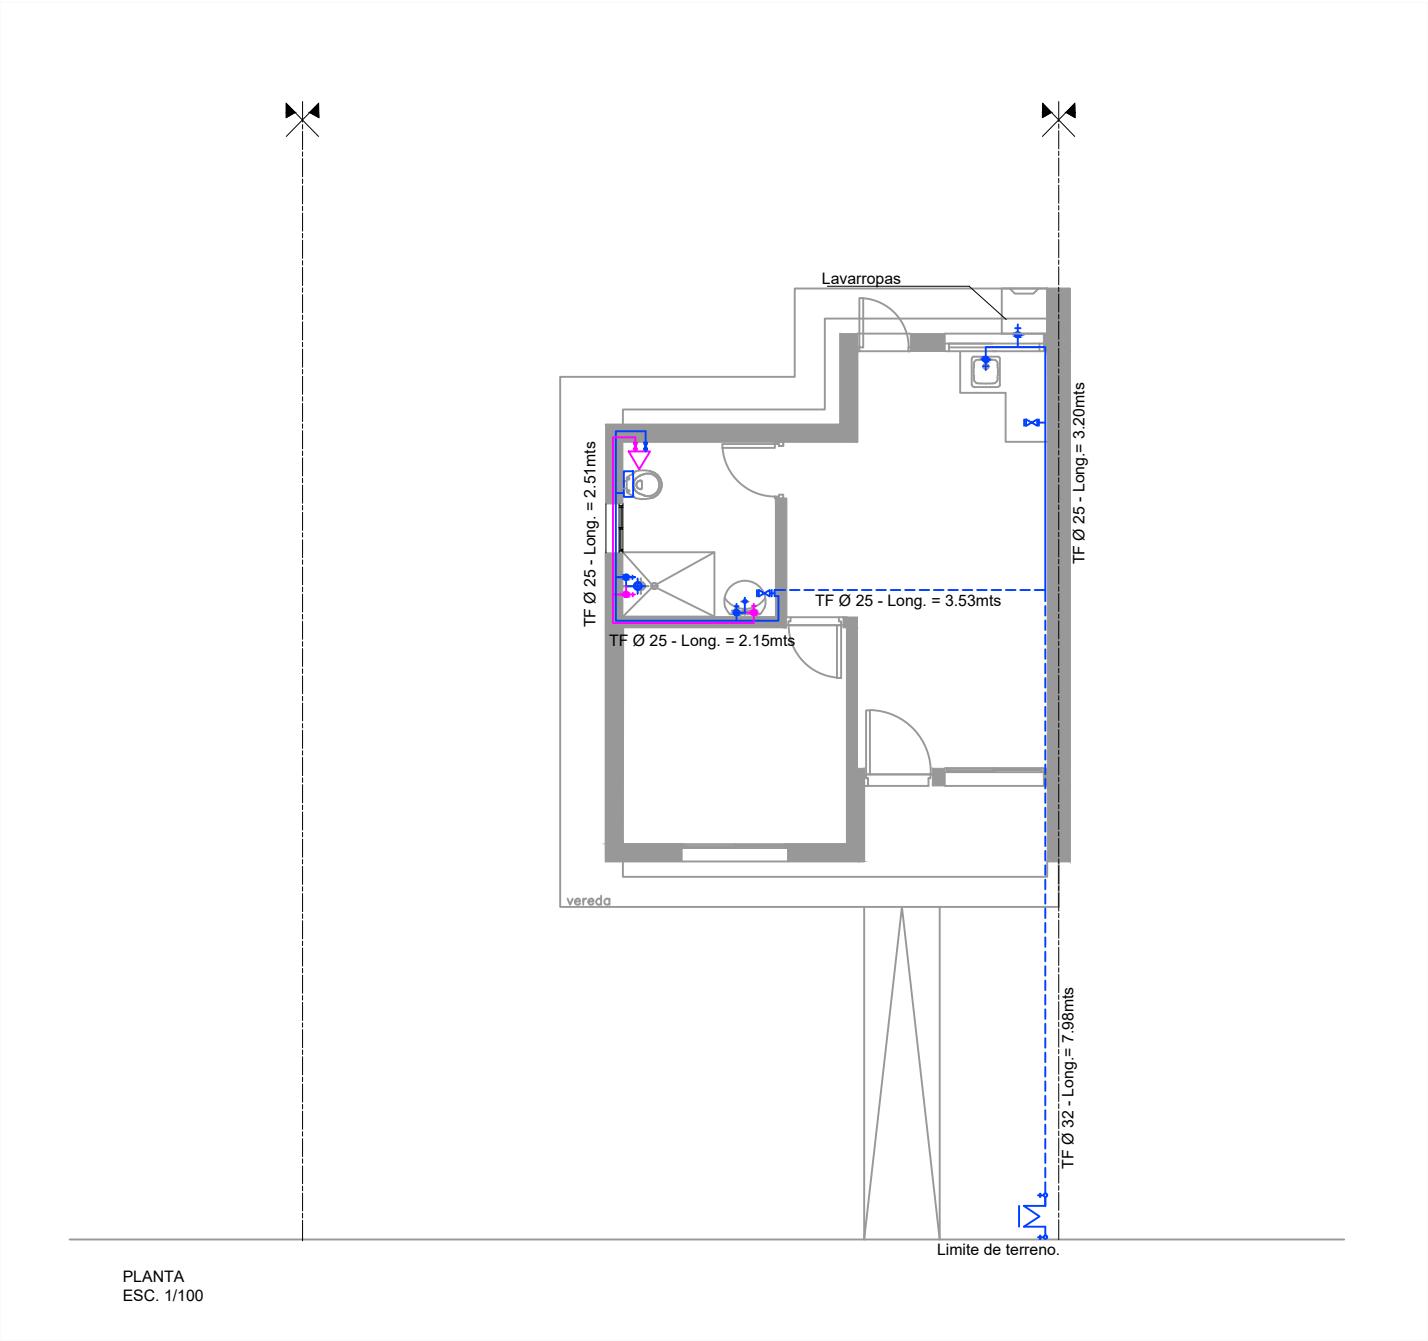

PLANTA  
ESC. 1/100

REFERENCIAS

- TF AGUA FRÍA
- TF AGUA FRÍA SUBTERRANEA
- TF AGUA CALIENTE
- SECTOR MAS COMPROMETIDO

NOTAS

CALCULO: SE TOMA TIPOLGÍA 4 MAS COMPROMETIDA Y SE UTILIZA PARA DE MAS TIPOLOGÍAS.  
DIMENSIONES:  
- SALVO INDICACIÓN LAS MEDIDAS ESTÁN EN CENTÍMETROS Y LOS NIVELES Y COORDENADAS ESTÁN EN METROS

REVISIÓN	FECHA	DESCRIPCIÓN
1	28/04/2023	EMISIÓN PARA APROBACIÓN
2	08/05/2023	EMISIÓN PARA APROBACIÓN. MODIFICACIÓN DE ACCESIBILIDAD EN BAÑOS.
3	18/05/2023	EMISIÓN PARA APROBACIÓN. EJECUTIVO.
4	30/05/2023	EMISIÓN PARA APROBACIÓN PRESENTACIÓN DE EJECUTIVO.

TÉCNICOS ARQ. FABIÁN SILVA ARQ. CATHERINE ARISTEGUI ARQ. JIMENA CABRERA  DIBUJANTE -	PROYECTO  REALOJO EL TANQUE		
	UBICACIÓN  SAN JOSÉ / CIUDAD DEL PLATA		

TÍTULO  PLANO ABASTECIMIENTO TIPOLOGÍA 1 DORMITORIO	ESCALA 1/100		
	FOR.  A3	PLANO Nº  VS-01_T1	REV.  04