


DATOS				CÁLCULO											
TRAMO	Q (l/s)	Lr red (m)	Lr serv (m)	Lv red (m)	Lv serv (m)	Lt p (m)	Jref (m/m)	Qr (m/m)	Qñ	J (m/m)	Vel (m/s)	Lv (m)	Lt (m)	J . Lt (mca)	
1	0,4	9,35		1,87		11,22	0,19	21,12	32	0,086	1,1	4	13,35	1,1481	
2	0,3	7,06		1,41		8,47	0,19	16,6	25	0,166	1,4	1,2	8,26	1,37116	
3	0,3	2,35		0,47		2,82	0,19	16,6	25	0,166	1,4	1,7	4,05	0,6723	
4	0,3		2		2	4	0,19	16,6	25	0,166	1,4	1,6	3,6	0,5976	
5	0,2		1,8		1,8	3,6	0,19	13,2	20	0,243	1,5	7,5	13,5	3,2805	
6											Sumatoria J*Lt				7,0697
7	CALCULO					POSE≥ΣJ.LT+Δh+PRES.									
8						12MCA≥7,20+1,80+3MCA				/	ΣJ.LT 7,20 ≥		7,07		
9											VERIFICA				
10															

AXONOMETRICA

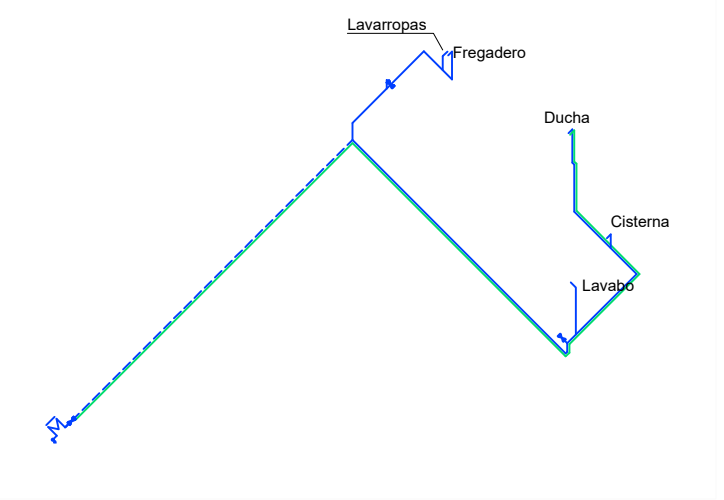

REFERENCIAS

- TF AGUA FRÍA
- TF AGUA FRÍA SUBTERRANEA
- TF AGUA CALIENTE
- SECTOR MAS COMPROMETIDO

NOTAS

CALCULO: SE TOMA TIPOLGÍA 4 MAS COMPROMETIDA Y SE UTILIZA PARA DE MAS TIPOLOGÍAS.  
DIMENSIONES:  
- SALVO INDICACIÓN LAS MEDIDAS ESTÁN EN CENTÍMETROS Y LOS NIVELES Y COORDENADAS ESTÁN EN METROS

REVISIÓN	FECHA	DESCRIPCIÓN						
1	28/04/2023	EMISIÓN PARA APROBACIÓN						
2	08/05/2023	EMISIÓN PARA APROBACIÓN. MODIFICACIÓN DE ACCESIBILIDAD EN BAÑOS.						
3	18/05/2023	EMISIÓN PARA APROBACIÓN. EJECUTIVO.						
4	30/05/2023	EMISIÓN PARA APROBACIÓN PRESENTACIÓN DE EJECUTIVO.						
TÉCNICOS ARQ. FABIÁN SILVA ARQ. CATHERINE ARISTEGUI ARQ. JIMENA CABRERA		PROYECTO REALOJO EL TANQUE						
DIBUJANTE -		UBICACIÓN SAN JOSÉ / CIUDAD DEL PLATA						
TÍTULO  PLANO ABASTECIMIENTO TIPOLOGÍA 4 DORMITORIO		ESCALA 1/100 <table><tr><td>FOR.</td><td>PLANO Nº</td><td>REV.</td></tr><tr><td>A3</td><td>VS-01_T4</td><td>04</td></tr></table>	FOR.	PLANO Nº	REV.	A3	VS-01_T4	04
FOR.	PLANO Nº	REV.						
A3	VS-01_T4	04						